



資料2-3 沼南老人福祉センター平面図

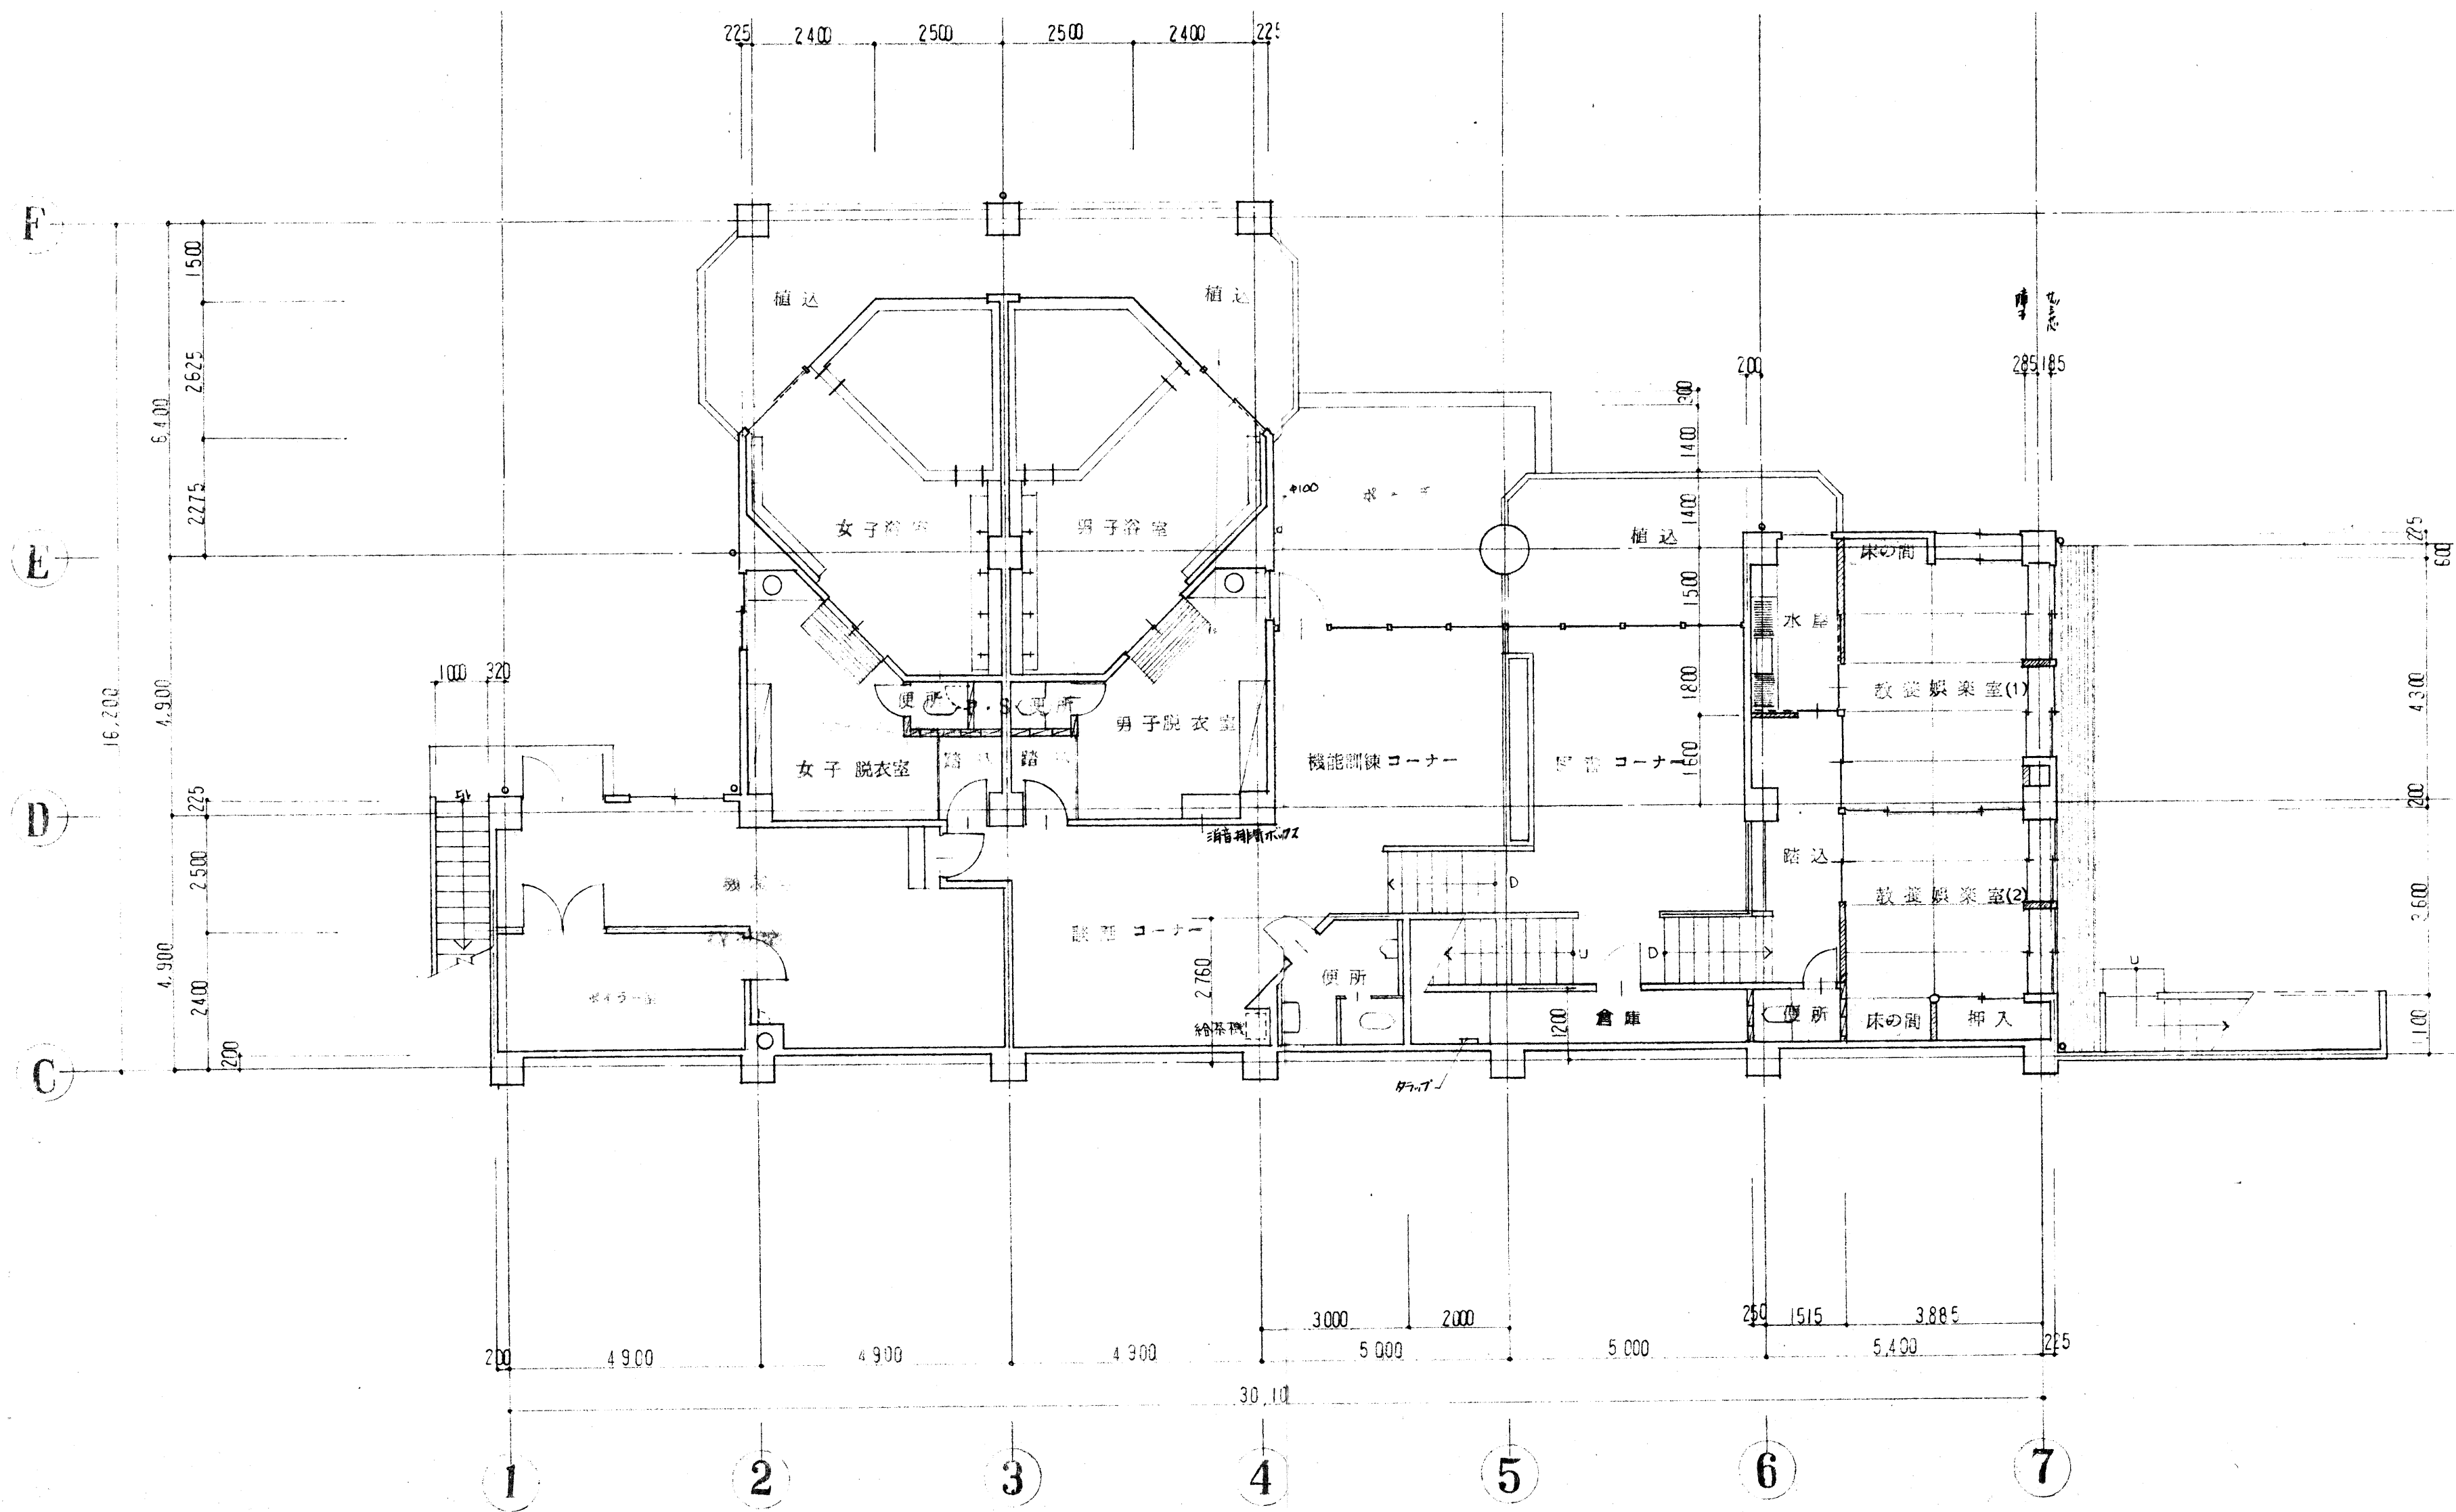

 設計 有限責任 株式会社	K・K アサヒ設計事務所	工事名称 (株)沼南老人福祉センター新築工事 設計図 昭和 年 月 日	図面名 1 階 平 面 図 縮尺 1/100	図番 D-9 検印
---	-------------------------	---	--	--

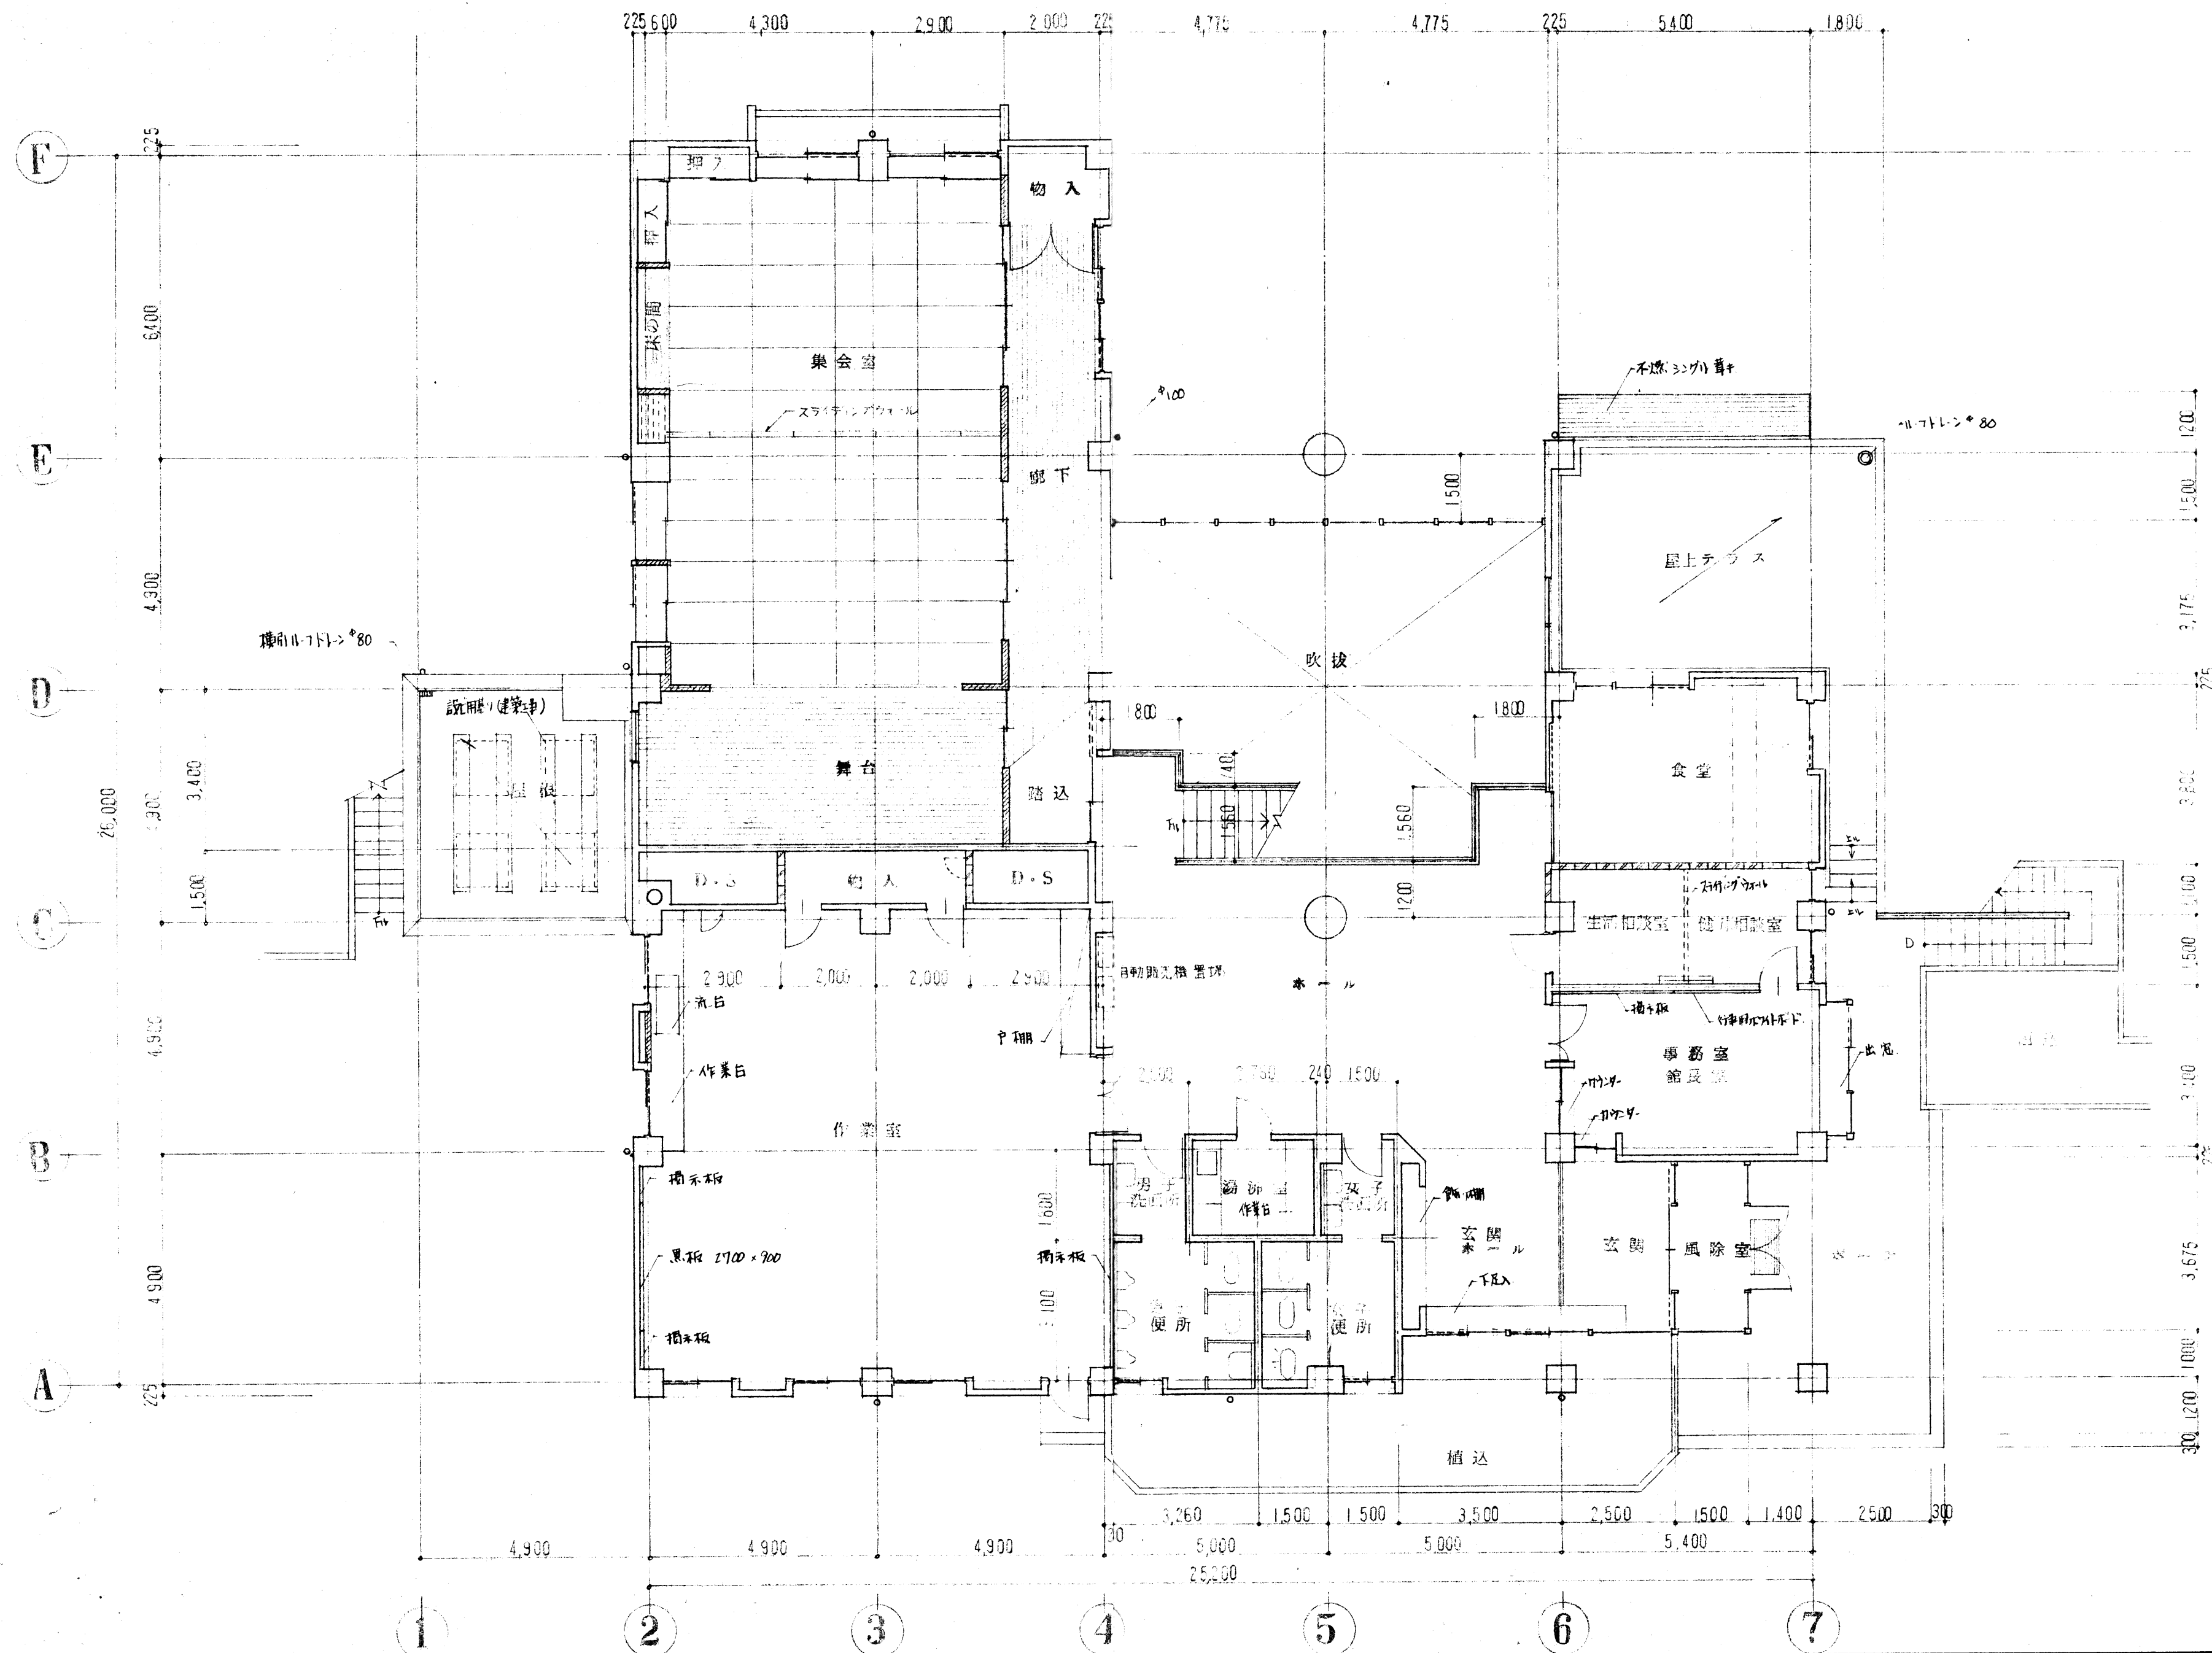

K・K アサヒ設計事務所

工事名称

(仮称) 沼南町老人福祉センター新築工事

設計図

昭和 年 月 日

図面名

2階平面図

縮尺

1/100

図番

D-10

捺印