



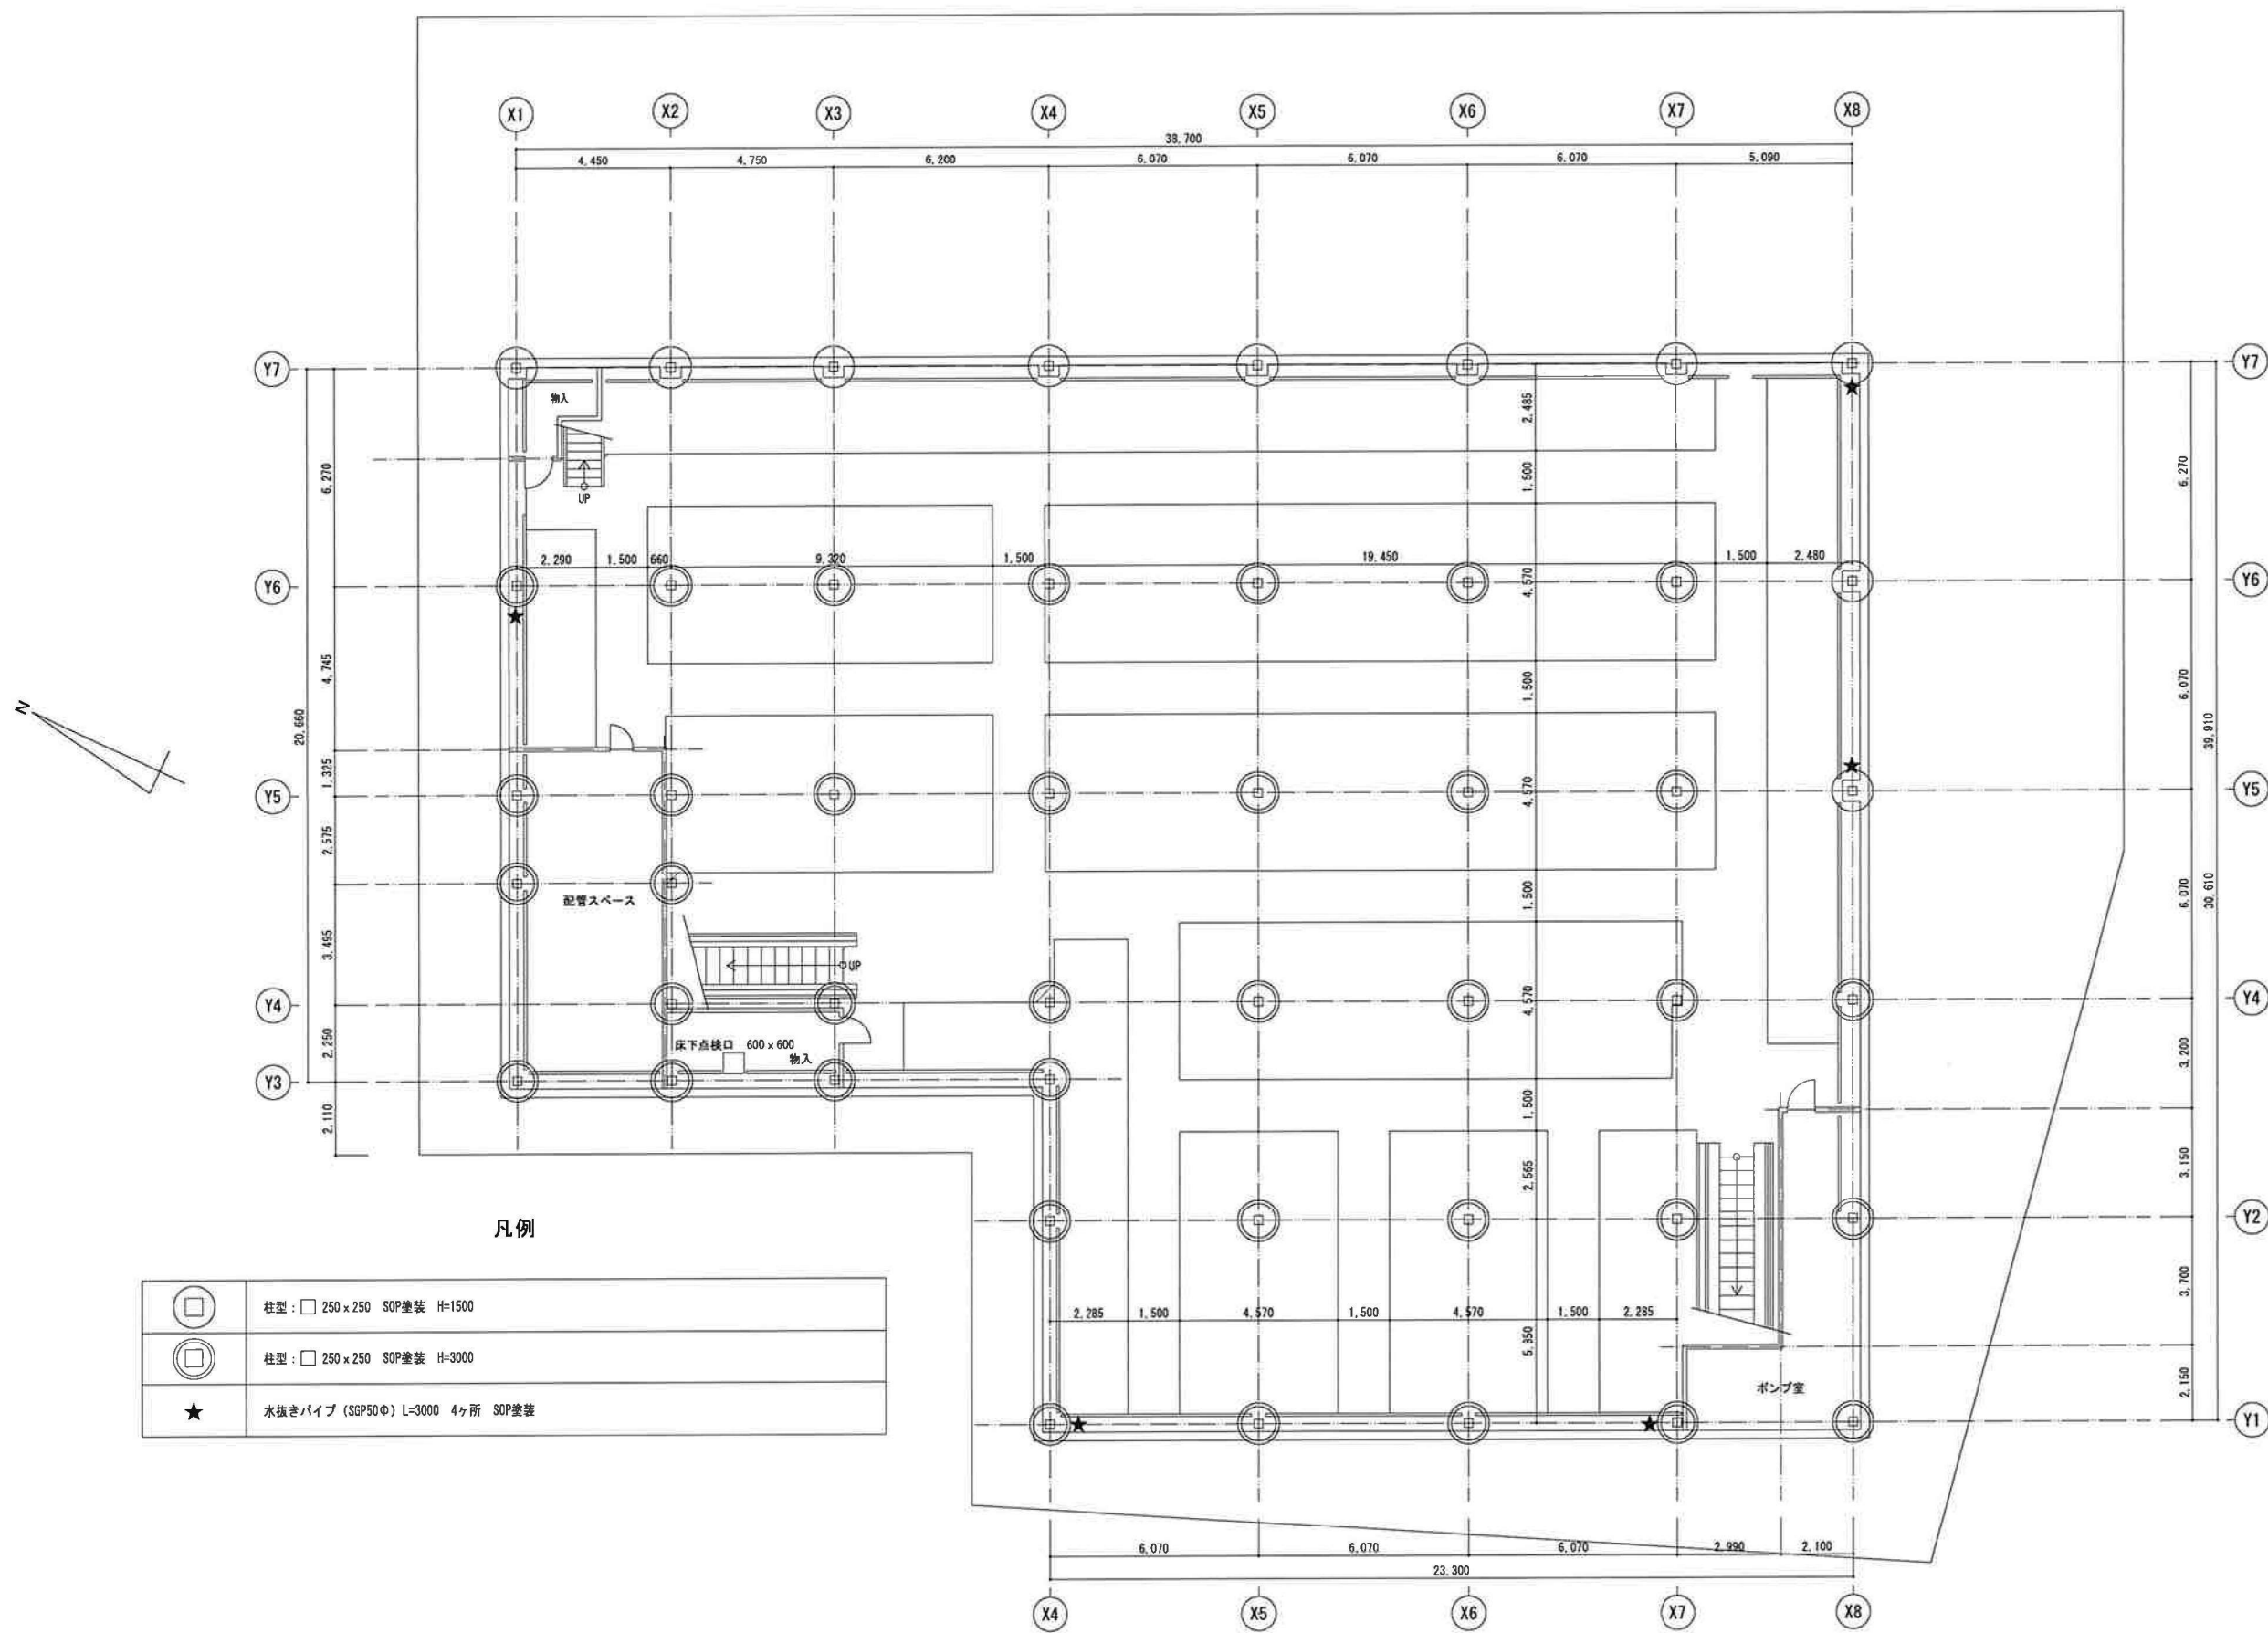

南柏駅東口第一駐輪場

図面名称	B1 階平面図
縮尺	8=1:100 A1

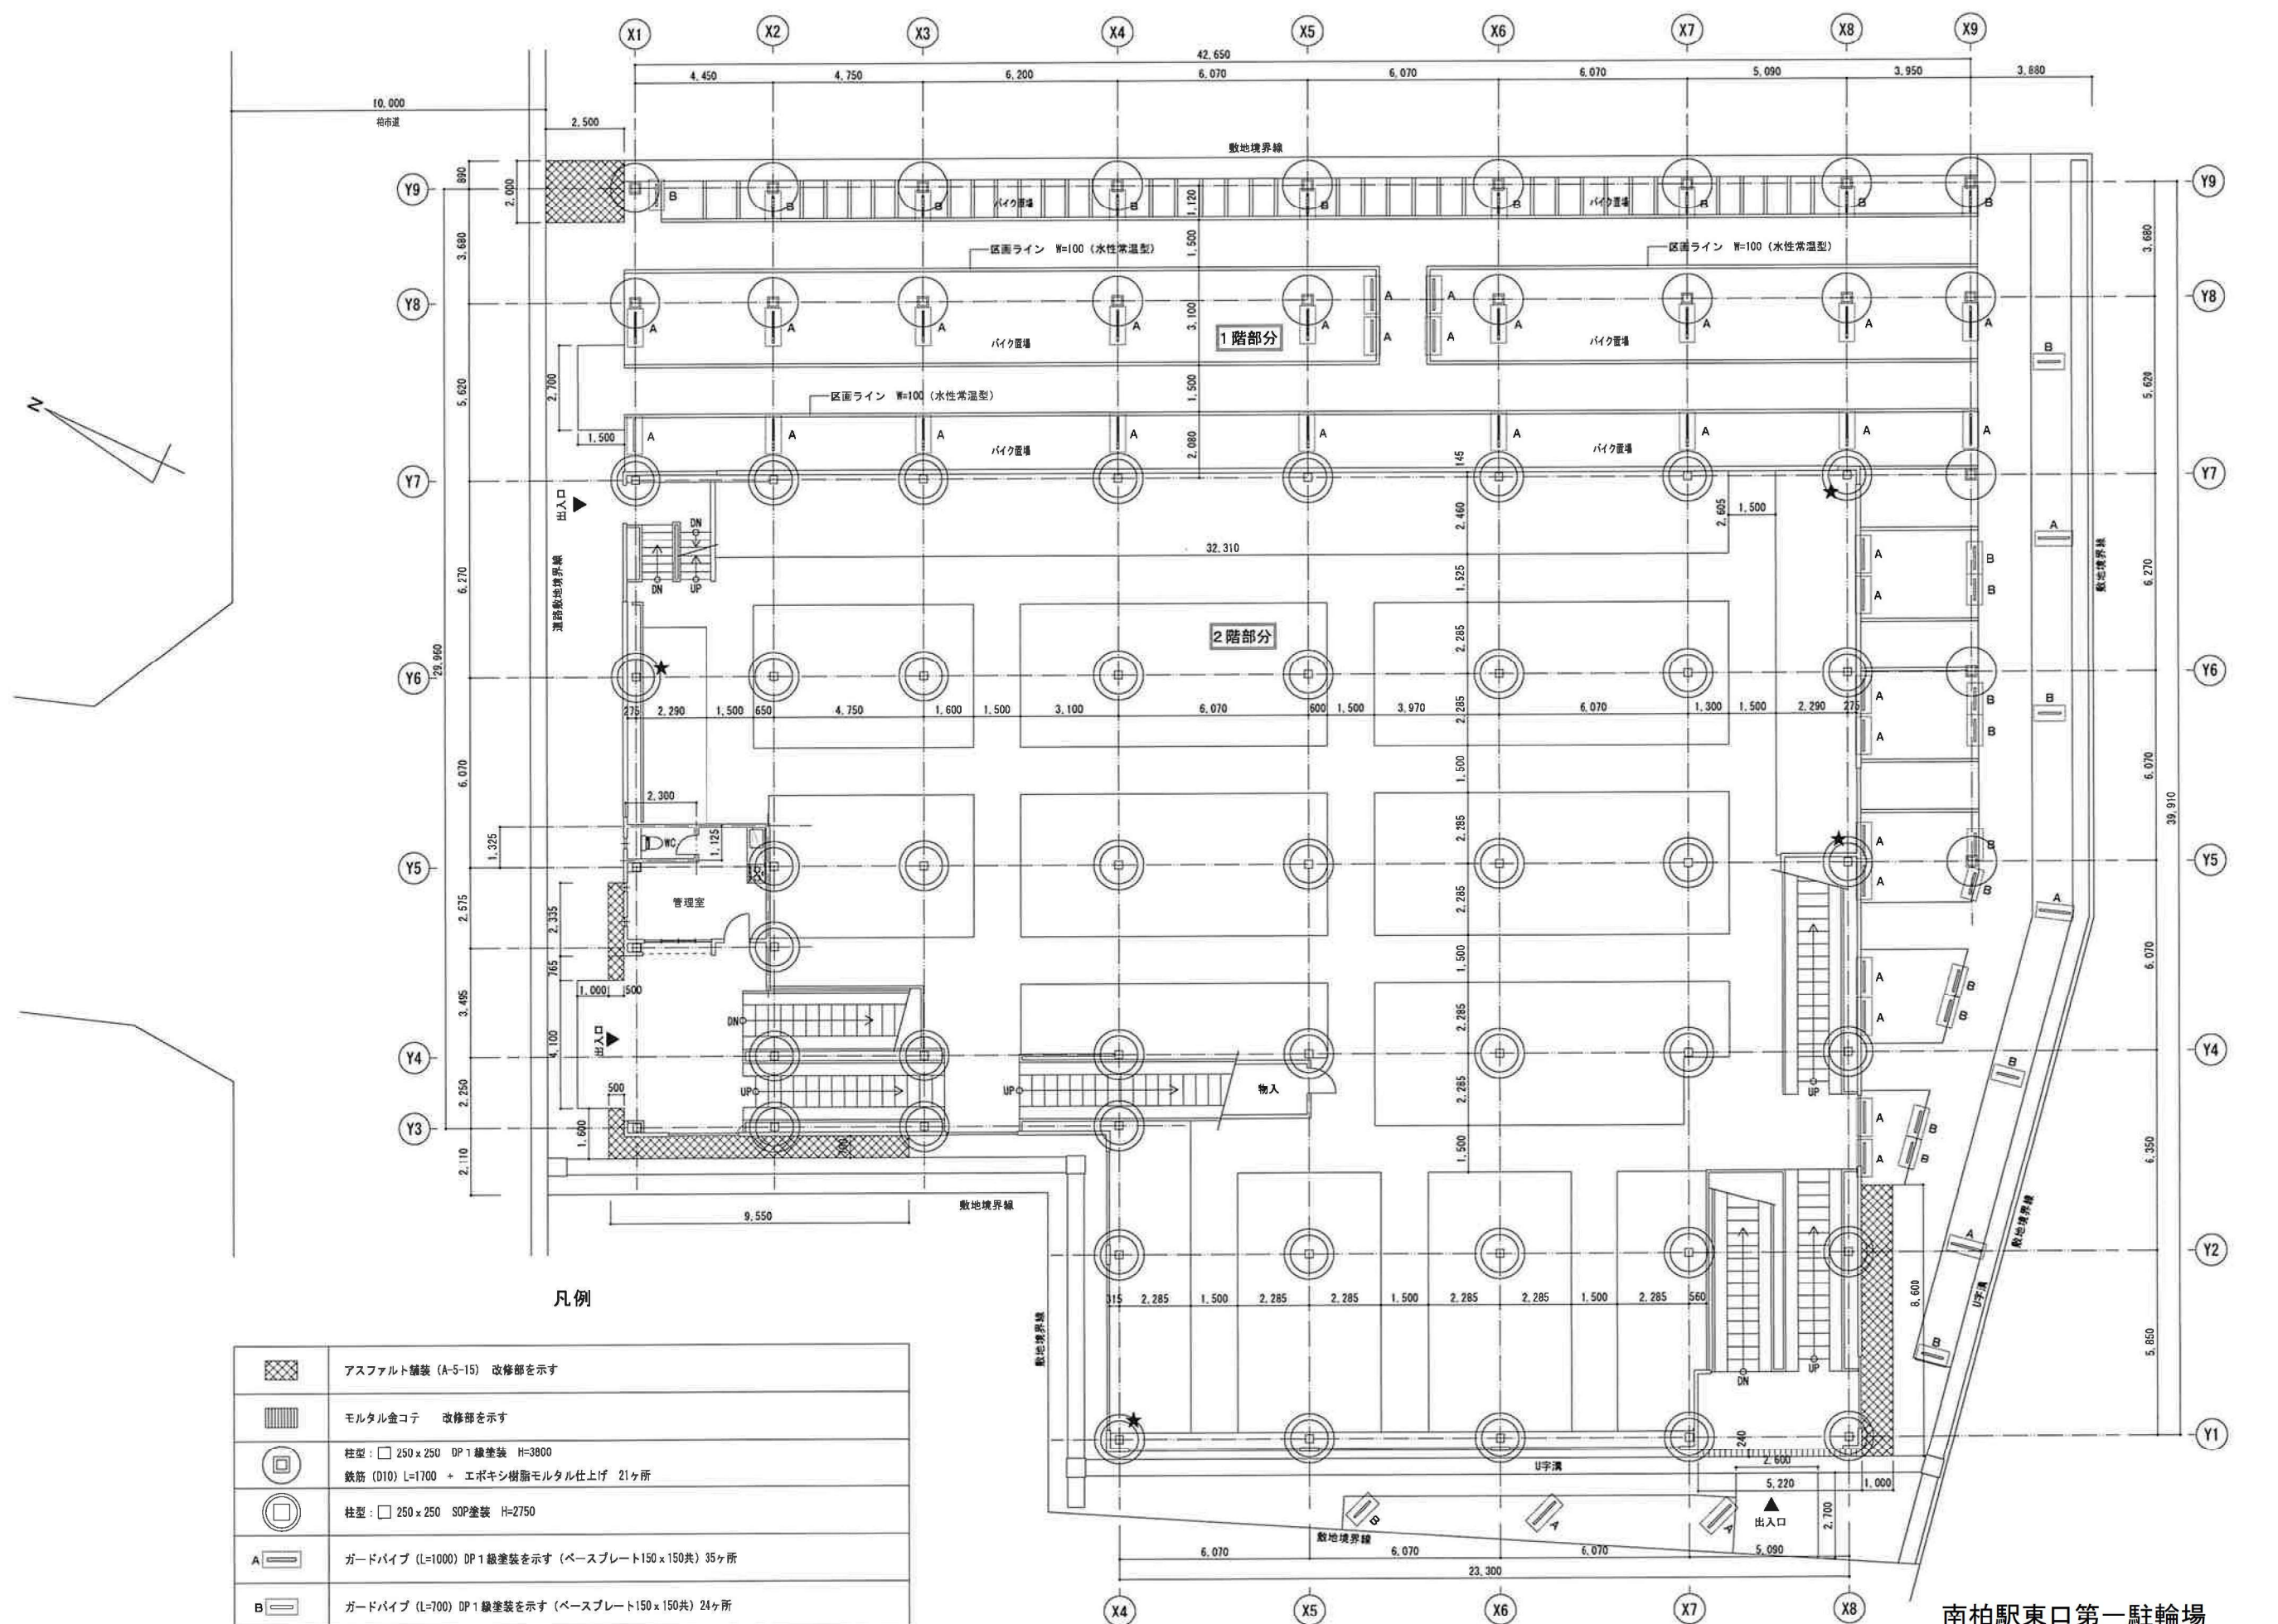


凡例

	アスファルト舗装 (A-5-15) 改修部を示す
	モルタル塗コテ 改修部を示す
	柱型 : □ 250 x 250 DP 1 線塗装 H=3800 鉄筋 (D10) L=1700 + エポキシ樹脂モルタル仕上げ 21ヶ所
	柱型 : □ 250 x 250 SOP 塗装 H=2750
	ガードパイプ (L=1000) DP 1 線塗装を示す (ベースプレート150 x 150共) 35ヶ所
	ガードパイプ (L=700) DP 1 線塗装を示す (ベースプレート150 x 150共) 24ヶ所
	水抜きパイプ (SGP50Φ) L=2800 SOP 塗装

南柏駅東口第一駐輪場

図面名称	1階・2階平面図
縮尺	S=1:100 A1

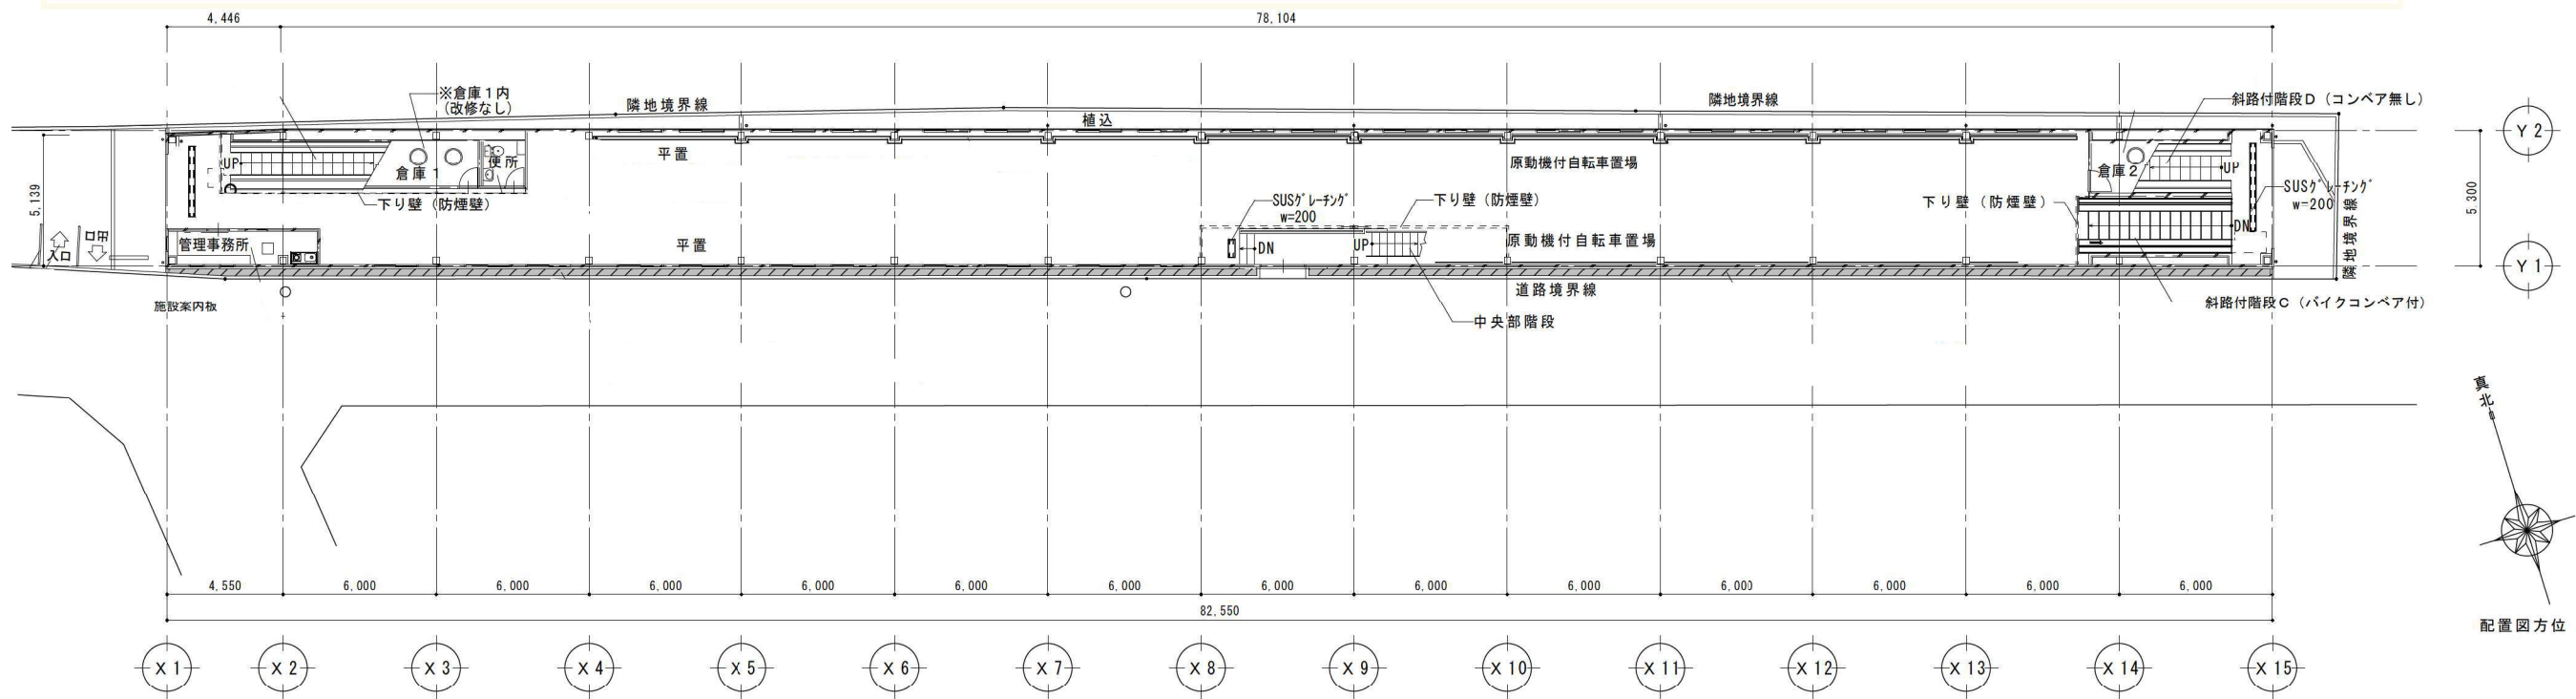

1階平面図 S=1/200

