


宮田島運動場現況平面図

縮尺 S=1:300(A1)

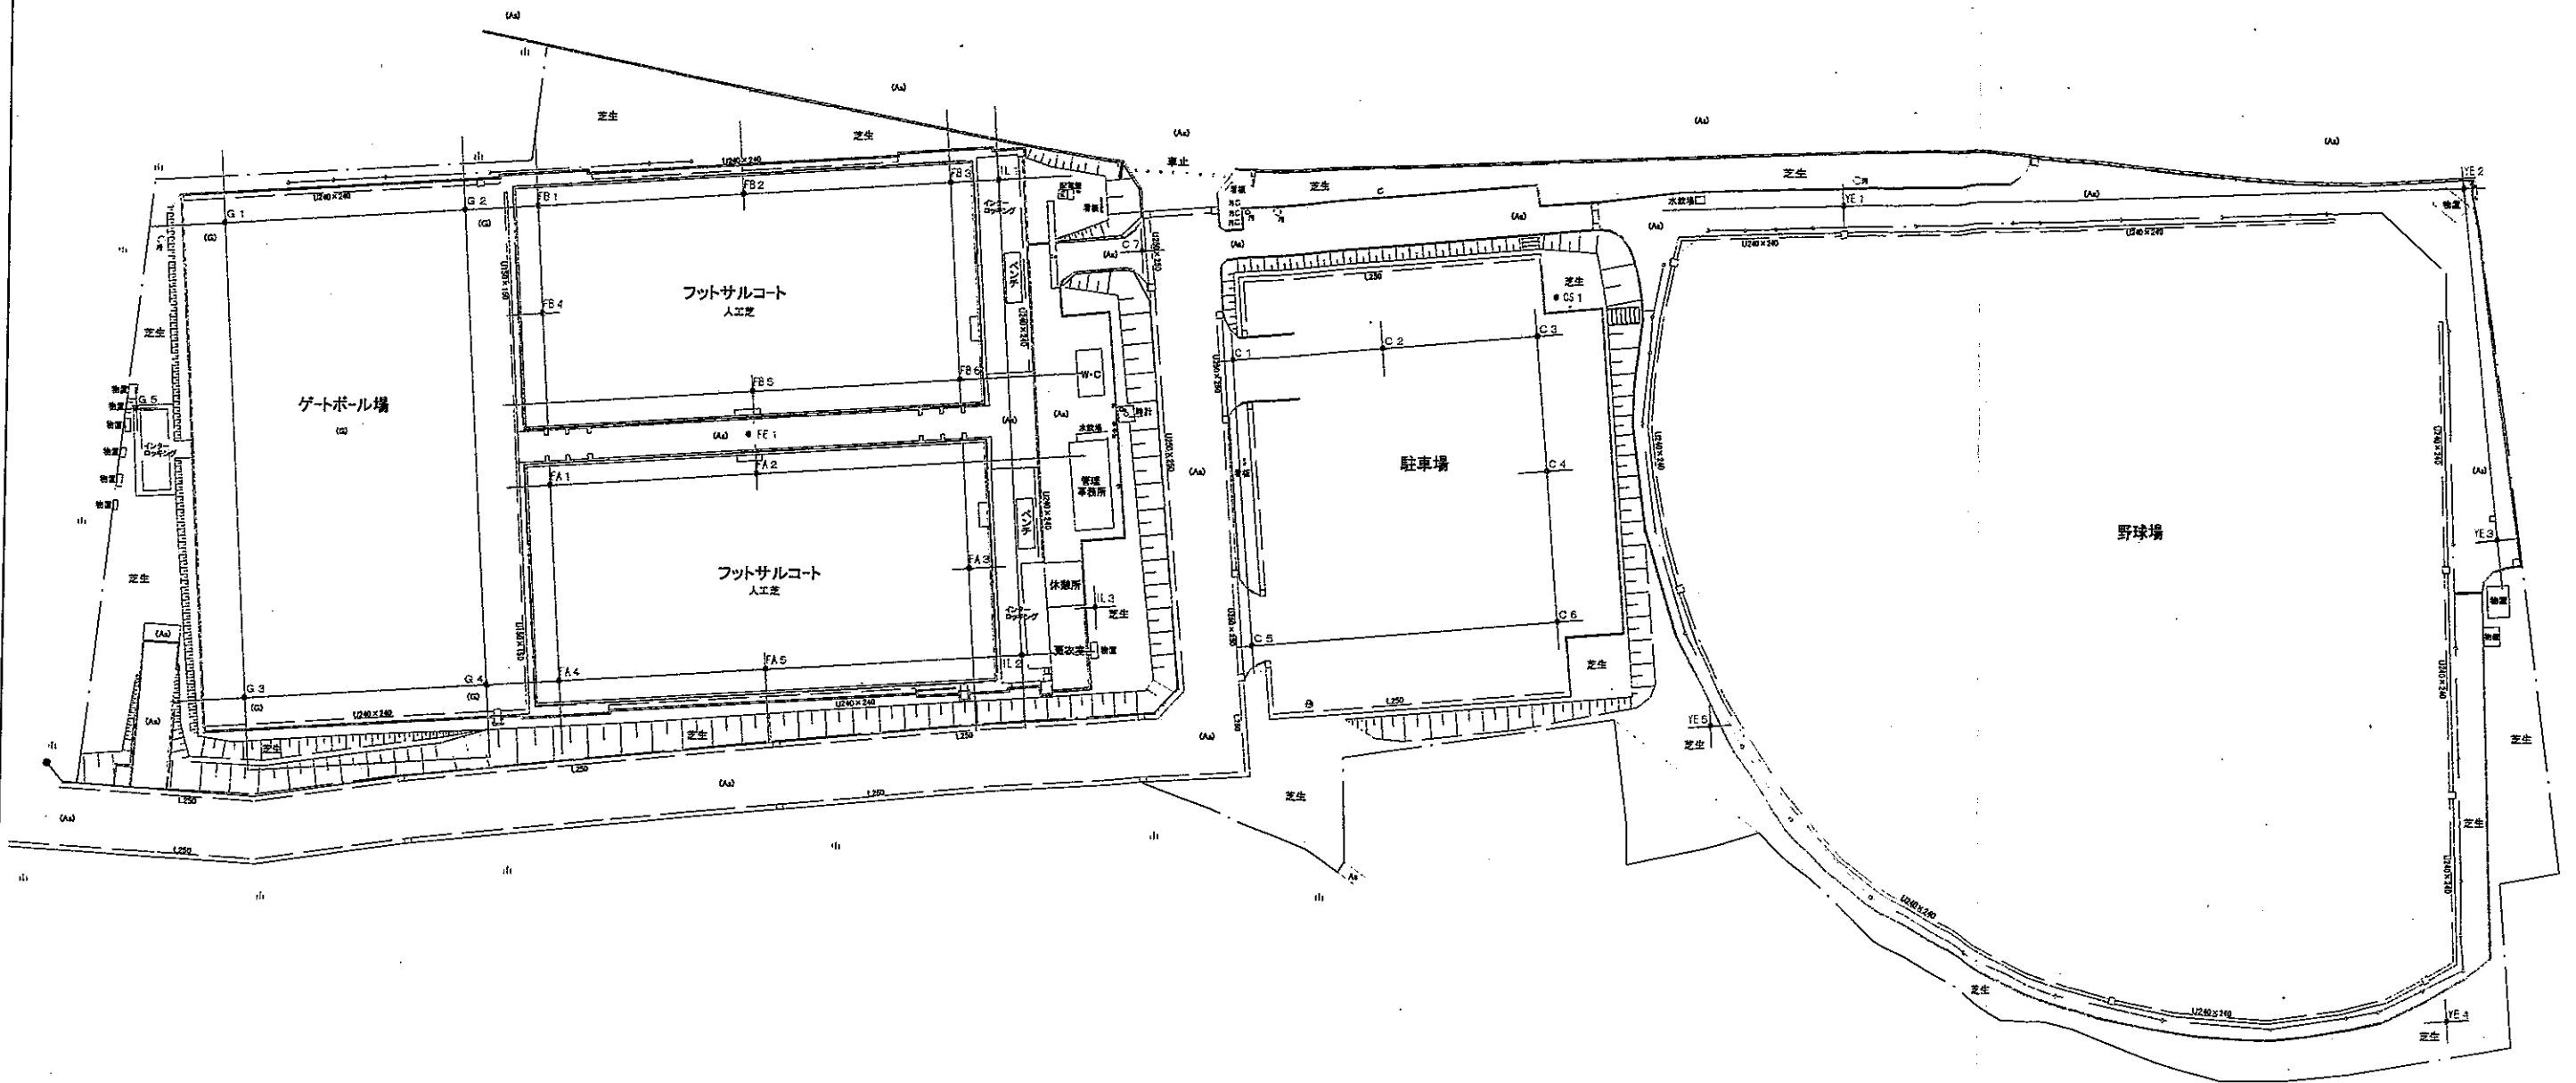

工事			
平成 年度 工区			
路線名			
工事箇所	宮田島運動場		
図面種別	現況平面図		
図面番号	全	案の内第	号
縮尺	1:300	内容表示	
千葉県 柏市			
課長		設計者氏名	