


放射線量測定結果平面図

逆井運動場

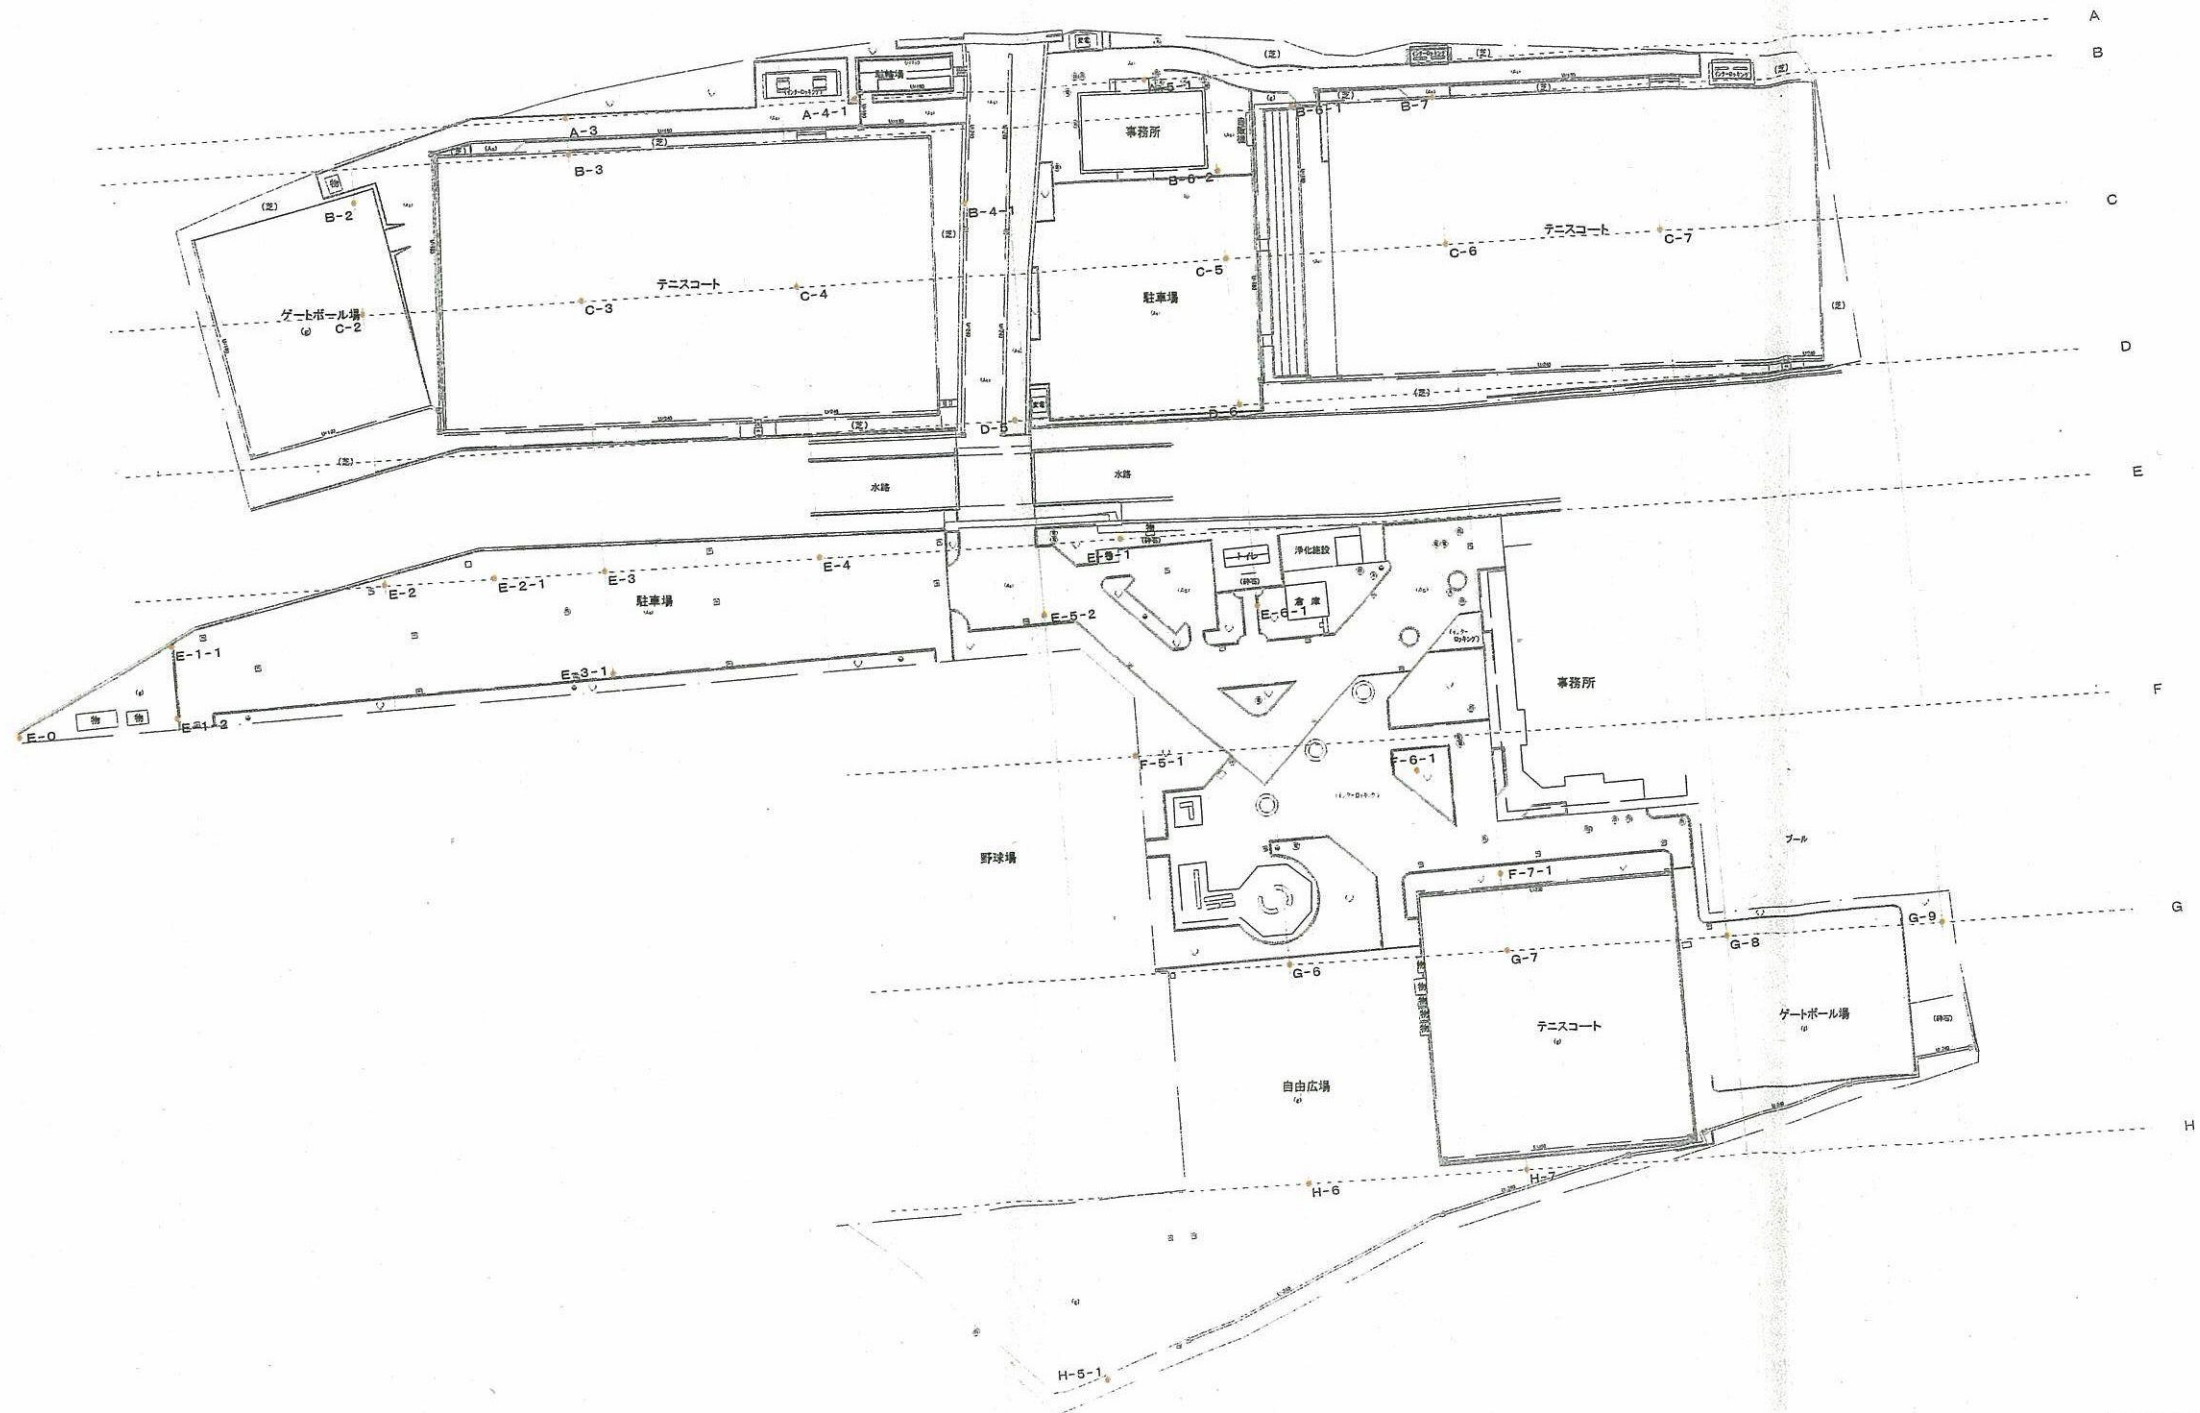

工事名	逆井運動場除染工事
施設名	逆井運動場
工事箇所	柏市逆井736番地先
図面名	現況平面図
縮尺	A1:1/500・A3:1/1000
図面番号	全葉のうち第 号
柏市役所	