


放射線量マップ

あけぼの山公園  
(桜山)

あけぼの山公園線量測定位置図  
A3 S=1/1000

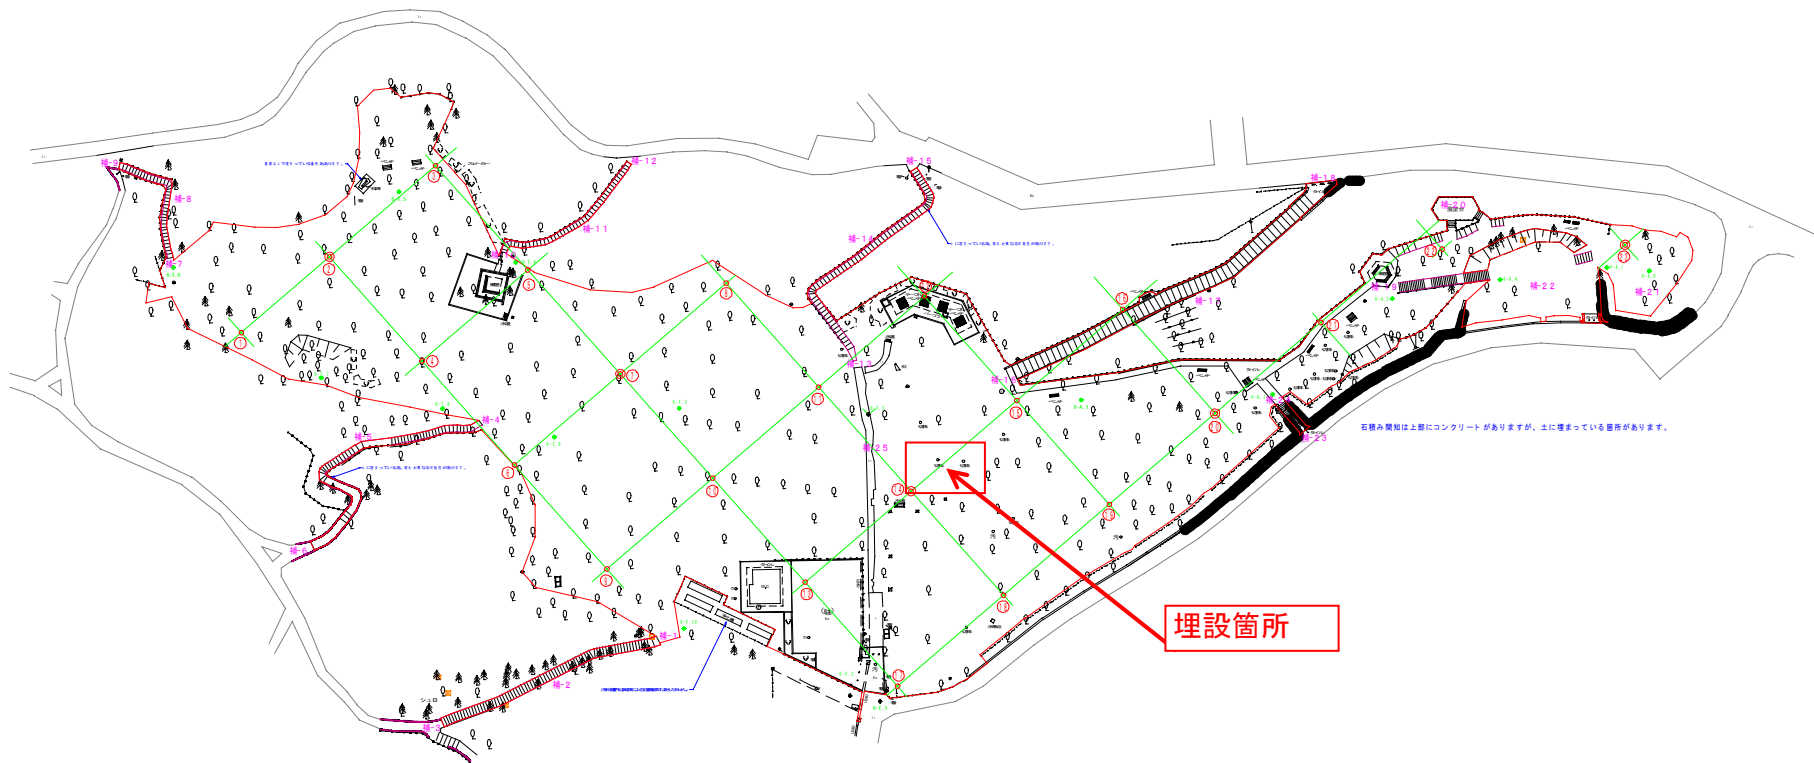

平成25年3月1日 除染済み

|            |                   |
|------------|-------------------|
| 工事名        | あけぼの山公園(桜山)地区除染工事 |
| 路線名        | あけぼの山公園(桜山)地区除染工事 |
| 工事箇所       | 柏市布施字下沼1940他      |
| 図面種別       | 現況平面図             |
| 縮尺         | 1:500             |
| 図面番号       | 全 業之内第 号          |
| 柏市都市部公園管理課 |                   |

○ 測定日:(除染前)平成24年12月25日 天気:晴れ  
○ 測定日:(除染後)平成25年 3月 1日 天気:晴れ

| 番号 | 測定箇所        | 高さ    | 除染前   | 除染後   | 番号 | 測定箇所                     | 高さ    | 除染前   | 除染後   |
|----|-------------|-------|-------|-------|----|--------------------------|-------|-------|-------|
| ①  | 園内          | 100cm | 0.191 | 0.107 | ⑭  | 園内<br>(代表点)              | 100cm | 0.237 | 0.075 |
|    |             | 50cm  | 0.204 | 0.118 |    |                          | 50cm  | 0.252 | 0.061 |
|    |             | 5cm   | 0.180 | 0.127 |    |                          | 5cm   | 0.247 | 0.058 |
| ②  | 園内<br>(代表点) | 100cm | 0.207 | 0.094 | ⑮  | 園内                       | 100cm | 0.222 | 0.092 |
|    |             | 50cm  | 0.203 | 0.097 |    |                          | 50cm  | 0.241 | 0.077 |
|    |             | 5cm   | 0.166 | 0.062 |    |                          | 5cm   | 0.252 | 0.083 |
| ③  | 園内          | 100cm | 0.225 | 0.128 | ⑯  | 園内<br>石張階段               | 100cm | 0.181 | 0.165 |
|    |             | 50cm  | 0.244 | 0.119 |    |                          | 50cm  | 0.203 | 0.146 |
|    |             | 5cm   | 0.231 | 0.101 |    |                          | 5cm   | 0.195 | 0.138 |
| ④  | 園内          | 100cm | 0.225 | 0.112 | ⑰  | 園内                       | 100cm | 0.246 | 0.114 |
|    |             | 50cm  | 0.240 | 0.108 |    |                          | 50cm  | 0.244 | 0.120 |
|    |             | 5cm   | 0.205 | 0.083 |    |                          | 5cm   | 0.260 | 0.120 |
| ⑤  | 園内          | 100cm | 0.236 | 0.153 | ⑱  | 園内                       | 100cm | 0.229 | 0.113 |
|    |             | 50cm  | 0.245 | 0.145 |    |                          | 50cm  | 0.242 | 0.095 |
|    |             | 5cm   | 0.236 | 0.112 |    |                          | 5cm   | 0.226 | 0.100 |
| ⑥  | 園内          | 100cm | 0.223 | 0.139 | ⑲  | 園内                       | 100cm | 0.230 | 0.115 |
|    |             | 50cm  | 0.252 | 0.135 |    |                          | 50cm  | 0.248 | 0.105 |
|    |             | 5cm   | 0.296 | 0.121 |    |                          | 5cm   | 0.260 | 0.102 |
| ⑦  | 園内<br>(代表点) | 100cm | 0.228 | 0.109 | ⑳  | 園内<br>(代表点)              | 100cm | 0.217 | 0.111 |
|    |             | 50cm  | 0.241 | 0.108 |    |                          | 50cm  | 0.245 | 0.103 |
|    |             | 5cm   | 0.226 | 0.089 |    |                          | 5cm   | 0.269 | 0.089 |
| ⑧  | 園内          | 100cm | 0.207 | 0.136 | ㉑  | 園内                       | 100cm | 0.206 | 0.109 |
|    |             | 50cm  | 0.236 | 0.129 |    |                          | 50cm  | 0.235 | 0.106 |
|    |             | 5cm   | 0.283 | 0.115 |    |                          | 5cm   | 0.269 | 0.106 |
| ⑨  | 園内          | 100cm | 0.234 | 0.136 | ㉒  | 園内                       | 100cm | 0.212 | 0.126 |
|    |             | 50cm  | 0.232 | 0.148 |    |                          | 50cm  | 0.253 | 0.112 |
|    |             | 5cm   | 0.236 | 0.174 |    |                          | 5cm   | 0.289 | 0.144 |
| ⑩  | 園内          | 100cm | 0.241 | 0.122 | ㉓  | 園内<br>(代表点)              | 100cm | 0.216 | 0.132 |
|    |             | 50cm  | 0.276 | 0.118 |    |                          | 50cm  | 0.253 | 0.113 |
|    |             | 5cm   | 0.291 | 0.110 |    |                          | 5cm   | 0.336 | 0.125 |
| ⑪  | 園内          | 100cm | 0.235 | 0.114 |    | 補足点<br>以外の<br>各平均<br>測定値 | 100cm | 0.218 | 0.120 |
|    |             | 50cm  | 0.241 | 0.112 |    |                          | 50cm  | 0.240 | 0.114 |
|    |             | 5cm   | 0.242 | 0.108 |    |                          | 5cm   | 0.252 | 0.111 |
| ⑫  | 園内<br>バーゴラ前 | 100cm | 0.206 | 0.120 |    |                          |       |       |       |
|    |             | 50cm  | 0.290 | 0.124 |    |                          |       |       |       |
|    |             | 5cm   | 0.365 | 0.167 |    |                          |       |       |       |
| ⑬  | 園内<br>駐車場   | 100cm | 0.162 | 0.127 |    |                          |       |       |       |
|    |             | 50cm  | 0.211 | 0.129 |    |                          |       |       |       |
|    |             | 5cm   | 0.247 | 0.130 |    |                          |       |       |       |

| 単位:毎時マイクロシーベルト |            |       |       |       |              |              |       |       |       |
|----------------|------------|-------|-------|-------|--------------|--------------|-------|-------|-------|
| 番号             | 測定箇所       | 高さ    | 除染前   | 除染後   | 番号           | 測定箇所         | 高さ    | 除染前   | 除染後   |
| 補<br> <br>1    | 園内<br>階段上部 | 100cm | 0.219 | 0.155 | 補<br> <br>14 | 園内<br>階段中間   | 100cm | 0.247 | 0.186 |
|                |            | 50cm  | 0.238 | 0.139 |              |              | 50cm  | 0.256 | 0.152 |
|                |            | 5cm   | 0.227 | 0.108 |              |              | 5cm   | 0.281 | 0.142 |
| 補<br> <br>2    | 園内<br>階段中間 | 100cm | 0.186 | 0.154 | 補<br> <br>15 | 園内<br>階段低部   | 100cm | 0.173 | 0.150 |
|                |            | 50cm  | 0.186 | 0.134 |              |              | 50cm  | 0.166 | 0.124 |
|                |            | 5cm   | 0.146 | 0.104 |              |              | 5cm   | 0.143 | 0.115 |
| 補<br> <br>3    | 園内<br>階段低部 | 100cm | 0.187 | 0.179 | 補<br> <br>16 | 園内<br>階段上部   | 100cm | 0.141 | 0.107 |
|                |            | 50cm  | 0.166 | 0.127 |              |              | 50cm  | 0.132 | 0.109 |
|                |            | 5cm   | 0.144 | 0.105 |              |              | 5cm   | 0.131 | 0.102 |
| 補<br> <br>4    | 園内<br>階段上部 | 100cm | 0.198 | 0.118 | 補<br> <br>17 | 園内<br>階段中間   | 100cm | 0.171 | 0.159 |
|                |            | 50cm  | 0.204 | 0.113 |              |              | 50cm  | 0.142 | 0.140 |
|                |            | 5cm   | 0.260 | 0.078 |              |              | 5cm   | 0.147 | 0.139 |
| 補<br> <br>5    | 園内<br>階段中間 | 100cm | 0.228 | 0.169 | 補<br> <br>18 | 園内<br>階段低部   | 100cm | 0.160 | 0.159 |
|                |            | 50cm  | 0.220 | 0.165 |              |              | 50cm  | 0.178 | 0.171 |
|                |            | 5cm   | 0.255 | 0.138 |              |              | 5cm   | 0.222 | 0.204 |
| 補<br> <br>6    | 園内<br>階段低部 | 100cm | 0.187 | 0.172 | 補<br> <br>19 | 園内<br>(四阿)   | 100cm | 0.192 | 0.149 |
|                |            | 50cm  | 0.194 | 0.158 |              |              | 50cm  | 0.201 | 0.160 |
|                |            | 5cm   | 0.181 | 0.113 |              |              | 5cm   | 0.226 | 0.196 |
| 補<br> <br>7    | 園内<br>階段上部 | 100cm | 0.170 | 0.135 | 補<br> <br>20 | 園内<br>(展望台)  | 100cm | 0.172 | 0.135 |
|                |            | 50cm  | 0.209 | 0.136 |              |              | 50cm  | 0.202 | 0.150 |
|                |            | 5cm   | 0.270 | 0.138 |              |              | 5cm   | 0.193 | 0.139 |
| 補<br> <br>8    | 園内<br>階段中間 | 100cm | 0.190 | 0.144 | 補<br> <br>21 | 園内<br>(東南端)  | 100cm | 0.218 | 0.107 |
|                |            | 50cm  | 0.211 | 0.128 |              |              | 50cm  | 0.243 | 0.115 |
|                |            | 5cm   | 0.315 | 0.101 |              |              | 5cm   | 0.244 | 0.099 |
| 補<br> <br>9    | 園内<br>階段低部 | 100cm | 0.187 | 0.159 | 補<br> <br>22 | 園内<br>(東南平場) | 100cm | 0.250 | 0.123 |
|                |            | 50cm  | 0.168 | 0.150 |              |              | 50cm  | 0.269 | 0.134 |
|                |            | 5cm   | 0.141 | 0.108 |              |              | 5cm   | 0.255 | 0.125 |
| 補<br> <br>10   | 園内<br>階段上部 | 100cm | 0.188 | 0.155 | 補<br> <br>23 | 園内<br>階段低部   | 100cm | 0.162 | 0.116 |
|                |            | 50cm  | 0.206 | 0.133 |              |              | 50cm  | 0.173 | 0.128 |
|                |            | 5cm   | 0.182 | 0.094 |              |              | 5cm   | 0.232 | 0.196 |
| 補<br> <br>11   | 園内<br>階段中間 | 100cm | 0.241 | 0.191 | 補<br> <br>24 | 園内<br>階段上部   | 100cm | 0.227 | 0.147 |
|                |            | 50cm  | 0.253 | 0.184 |              |              | 50cm  | 0.215 | 0.150 |
|                |            | 5cm   | 0.204 | 0.139 |              |              | 5cm   | 0.226 | 0.187 |
| 補<br> <br>12   | 園内<br>階段低部 | 100cm | 0.278 | 0.190 | 補<br> <br>25 | 園内<br>通路舗装   | 100cm | 0.224 | 0.115 |
|                |            | 50cm  | 0.316 | 0.183 |              |              | 50cm  | 0.233 | 0.126 |
|                |            | 5cm   | 0.439 | 0.141 |              |              | 5cm   | 0.215 | 0.119 |
| 補<br> <br>13   | 園内<br>階段上部 | 100cm | 0.196 | 0.115 |              |              |       |       |       |
|                |            | 50cm  | 0.218 | 0.108 |              |              |       |       |       |
|                |            | 5cm   | 0.272 | 0.074 |              |              |       |       |       |