


「(仮称) 柏市子ども・若者総合支援センター」の開設準備状況について

1. 経緯等

柏市では、青少年センター敷地内に「子ども・若者への総合的な支援の拠点」となる「(仮称) 柏市子ども・若者総合支援センター」を令和8年度中に整備するため、基本設計を進めています。同センターには、新たに市で取り組む予定の児童相談所機能やこれまで市が取り組んできた家庭児童相談、母子保健、発達支援、教育などの機能を設けるほか、妊娠子育て相談センターやはぐはぐひろばも設置し、子どもに関するあらゆる相談に対応していきます。また、従来の青少年センター機能を含めて、若者支援にも取り組んでいきます。施設の規模やレイアウトが整ってきたため、令和5年4月26日(水)及び29日(日)には、開設地の近隣住民を対象に説明会を実施、計17人の参加がありました。

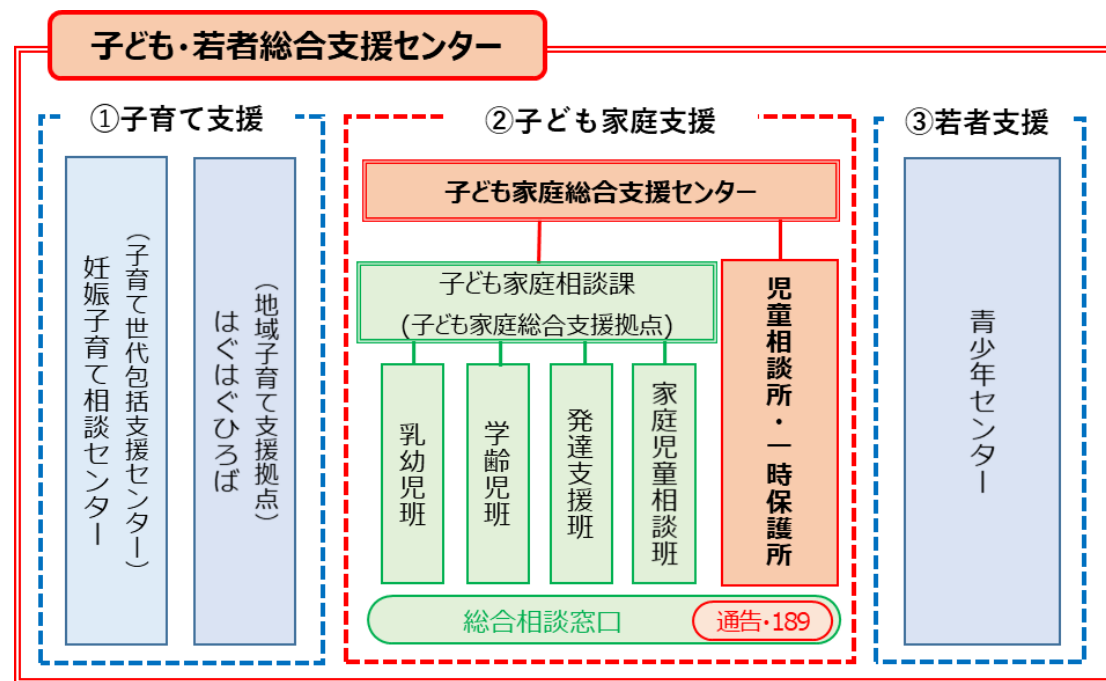


2. 開設までのスケジュール

年度	令和4年度	令和5年度	令和6年度	令和7年度	令和8年度
建物設計	基本設計	実施設計			開設
青少年センター(解体工事)		解体工事(※1)			
建設工事			建設等工事等(※2)		
住民説明会等	説明会等	説明会等	説明会等		

※1：青少年センターは令和5年9月末にて閉館し、12月から解体工事に着手する予定であり、所要のインフラ工事等を含め、工期は7か月程度を見込んでいます。
 ※2：建設等工事期間は未定であり延長される可能性があります。

3. 配置図と概要


(敷地内配置)

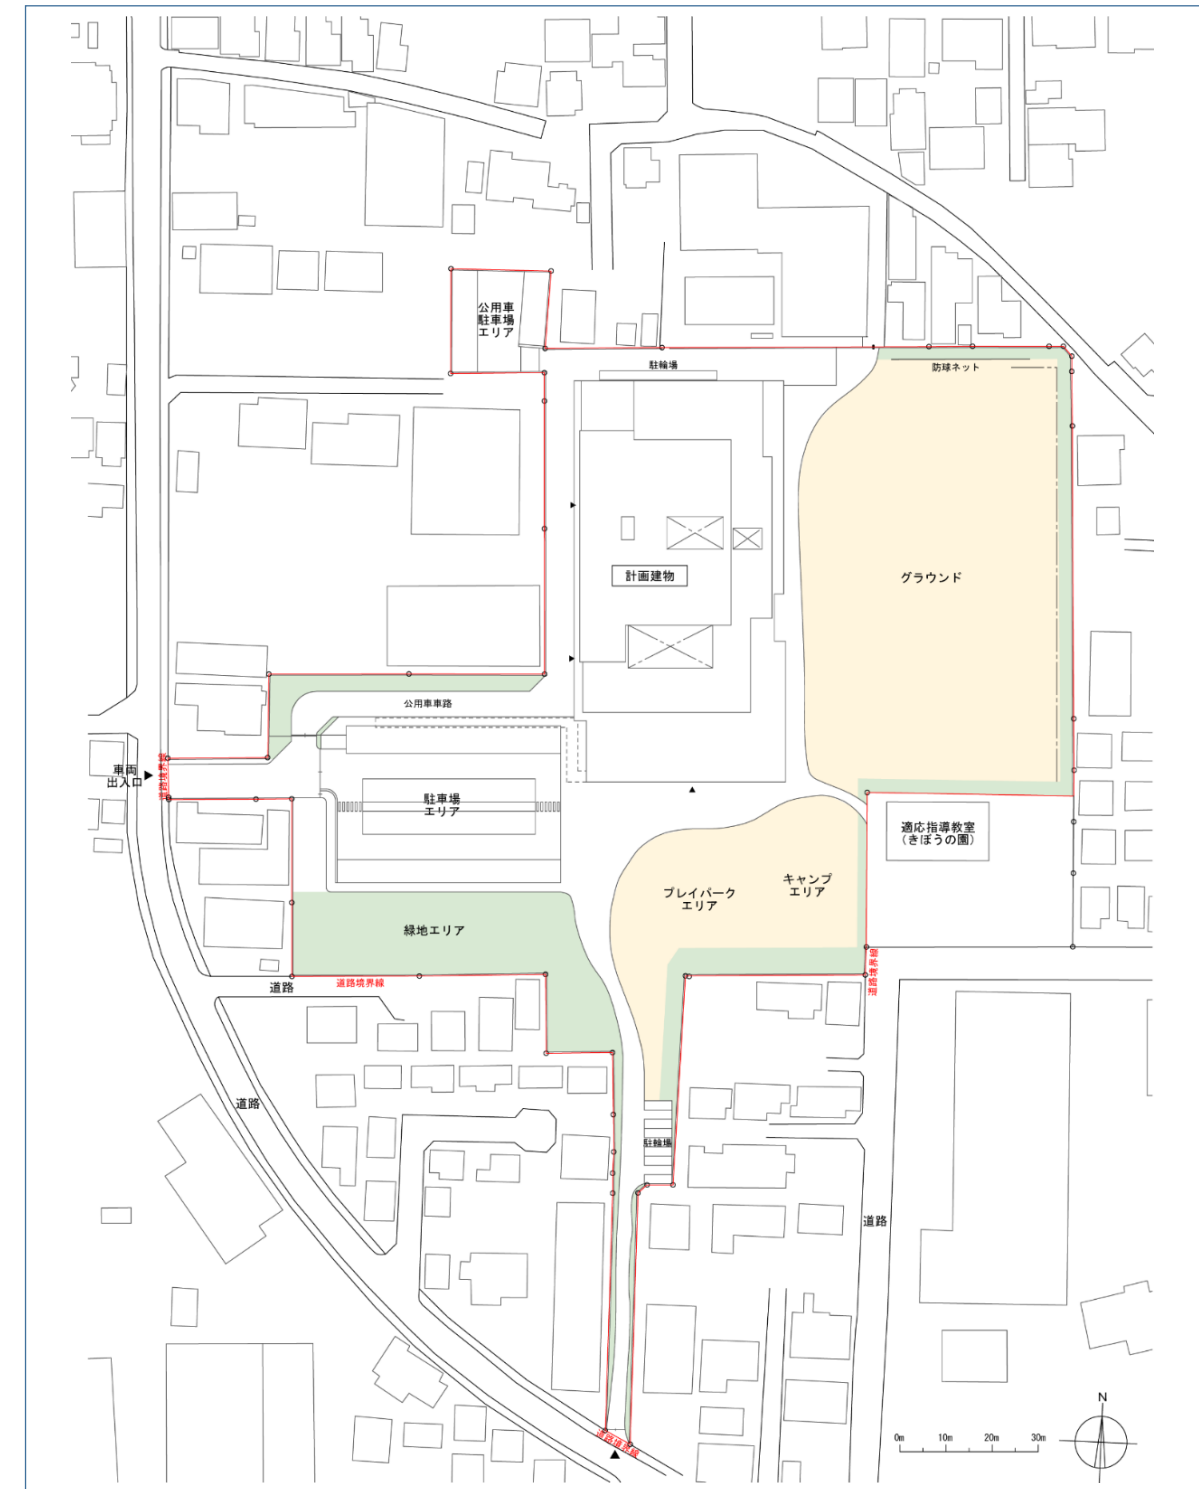

《配置計画のポイント(敷地)》

- ・新施設は、既存施設と概ね同じ位置に建て替えて、敷地北西部に建設します。
- ・グラウンドは敷地東側に5,000㎡程度を確保しています。
- ・既存緑地の一部を活用し、駐車場(約60台収容)を設置します。
- ・民家と隣接する部分等に緩衝帯として緑地帯を設けるなど敷地全体で緑化を推進します。
- ・施設南側には新たに、町会や住民からご要望のあった子どもたちが気軽に楽しめる遊具等を設置したプレイパークを整備します。
- ・プレイパークには、障害のある子どもも含めて誰もが遊べるインクルーシブ遊具等の設置も検討しています。

(1階配置図)

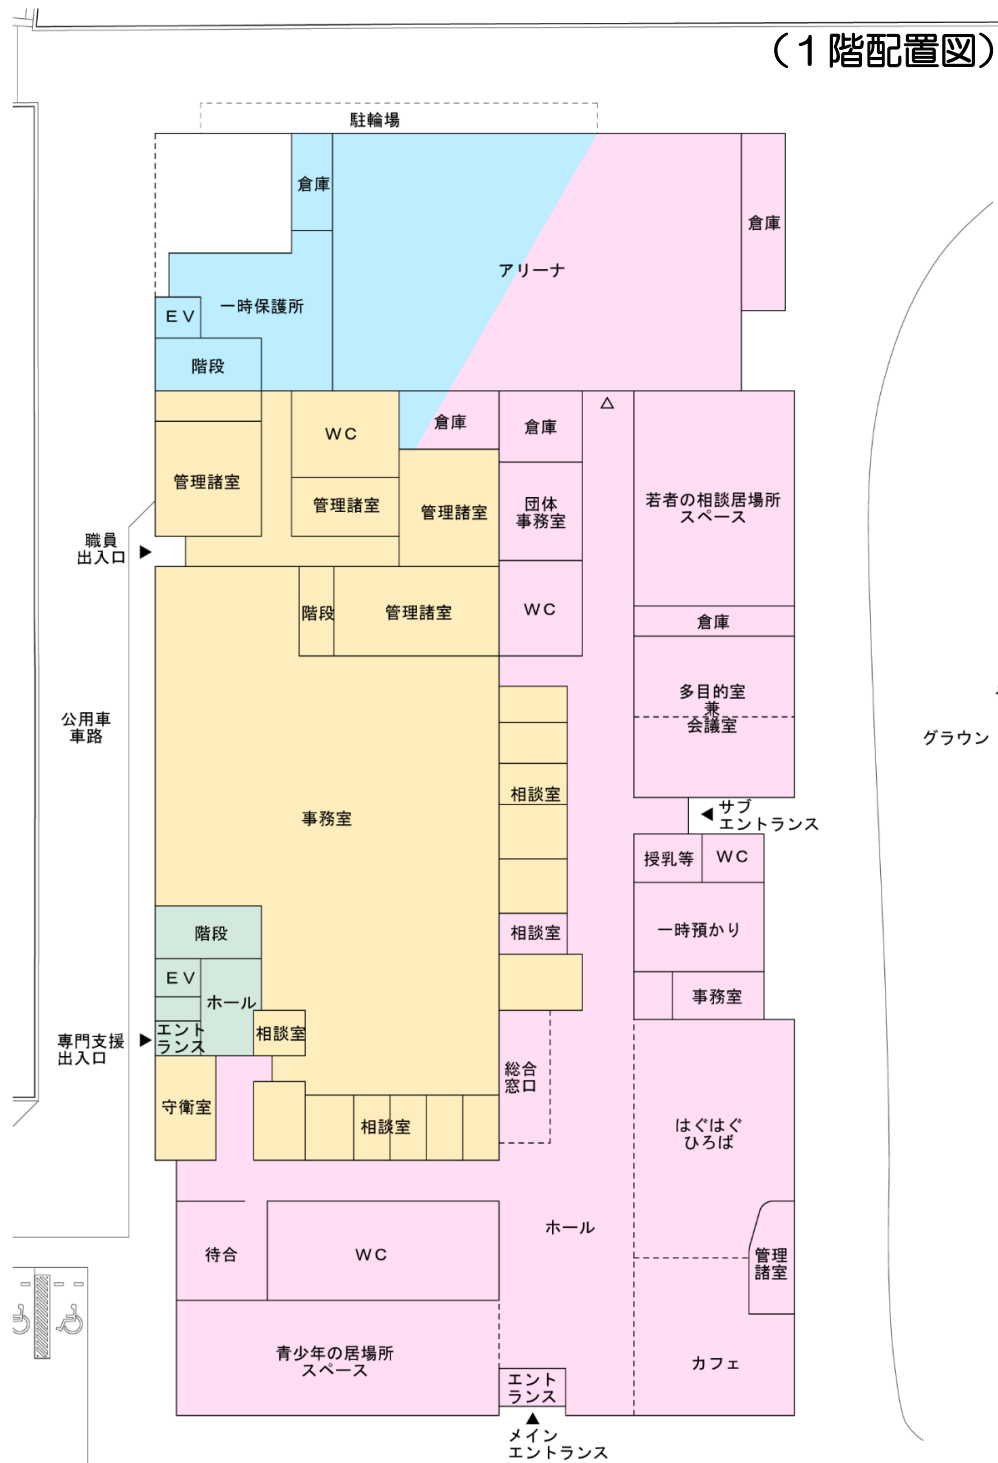


1階平面図




■凡例


- 一般エリア
- 一時保護所エリア
- 一般相談・管理・職員エリア
- 専門支援エリア

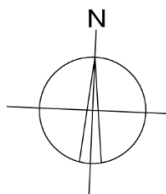

(2階配置図)

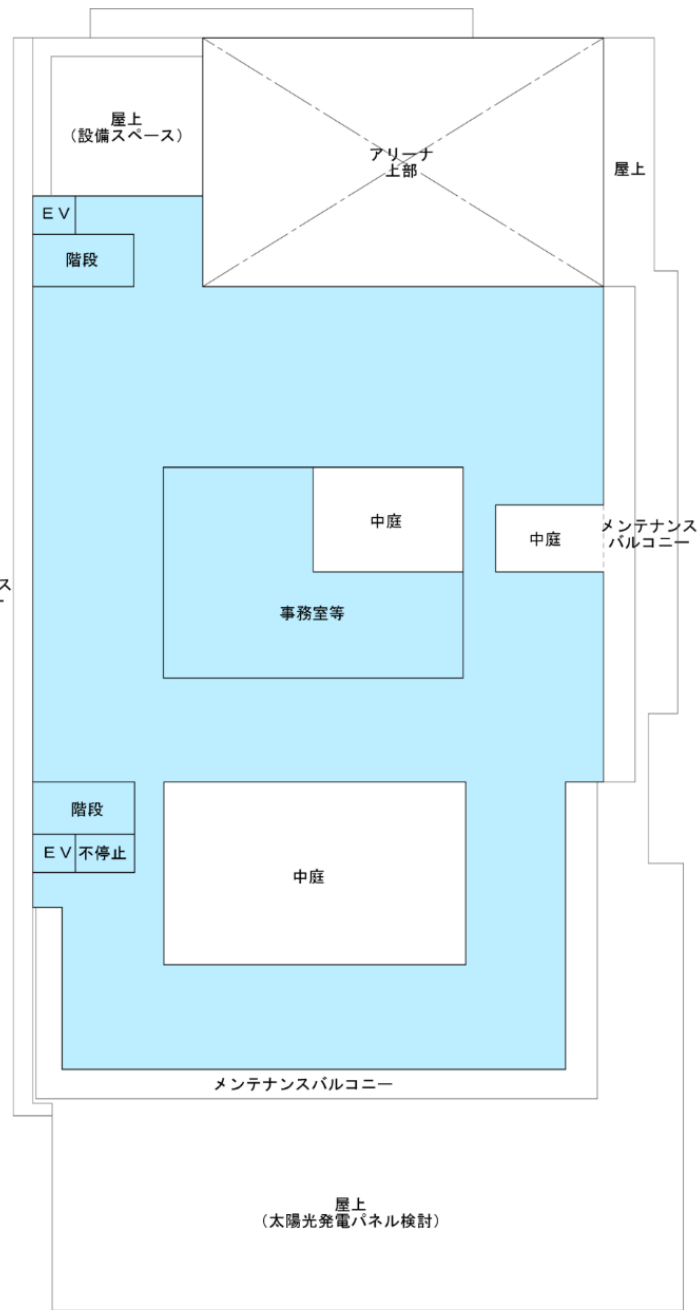

(3階配置図)

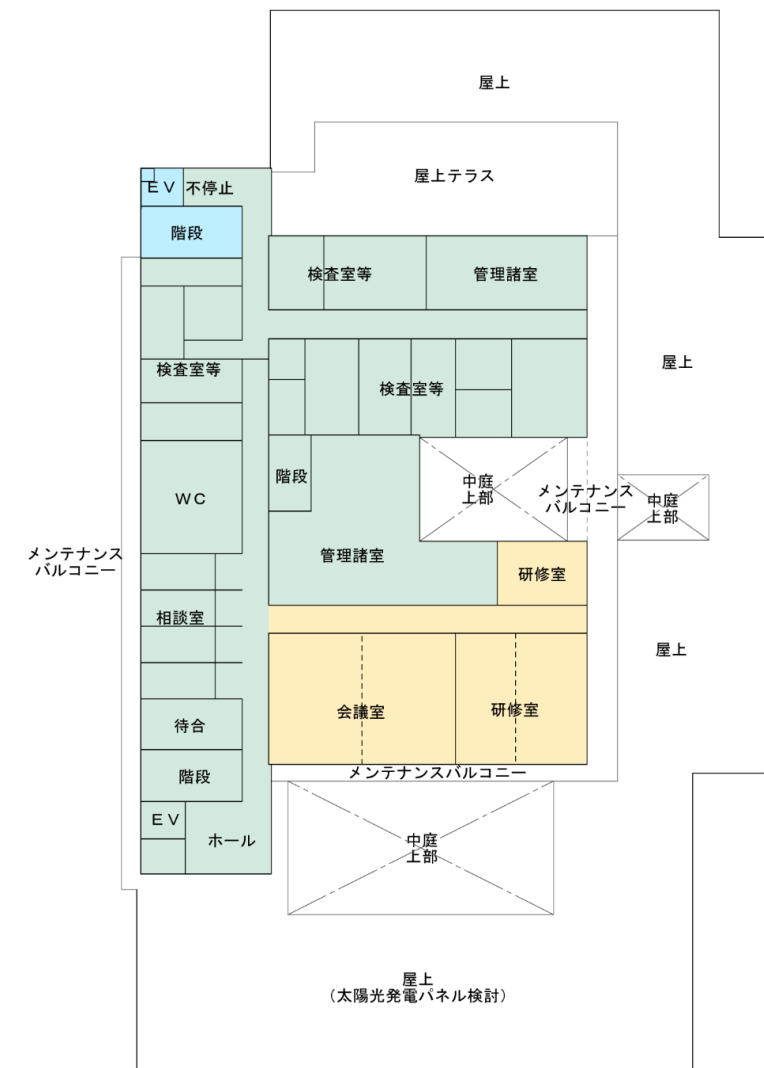

《配置計画のポイント(施設)》

【1階】

- ・メインエントランスに近い南側のエリアには、全ての子育て家庭が利用できる総合相談窓口(妊娠子育てセンター含む)やはぐはぐひろば、若者支援などの「相談支援」等の機能を配置します。
- ・北側のエリアには、アリーナ(体育館)や多目的室兼会議室、団体事務室などを設け、既存の青少年センターの機能も維持します。
- ・南側のメインエントランスに加え、グラウンドや北側通路からの来訪者が利用しやすいよう東側中央部にサブエントランスを設置します。
- ・2, 3階に配置する児童相談所の専門の面談室や一時保護所等へは、西側に専用の出入口を設置します。

【2階】

- ・一時保護所は、様々な事情で保護者から適切な養育を受けられない子どもを一時的に預かり、必要な子どもへのケアや養育環境の改善などの支援に取り組む施設です。
- ・施設利用者や子どもの安全安心やプライバシーの確保等を踏まえ、施設2階に一時保護所を設置します。
- ・子どもたちを適切に見守れるよう2階中央部に一時保護用の事務室を設置します。
- ・一時保護所内には、子どもが生活するための居室や食堂のほか、学習室や運動や遊ぶ中庭等を設置します。

【3階】

- ・落ち着いた環境で子どもとの面談や検査を実施できる専門的な面談室等のほか、職員用の会議室や管理諸室を設置します。