


柏市污水適正処理構想 市町村構想図(整備計画図)

1:25,000

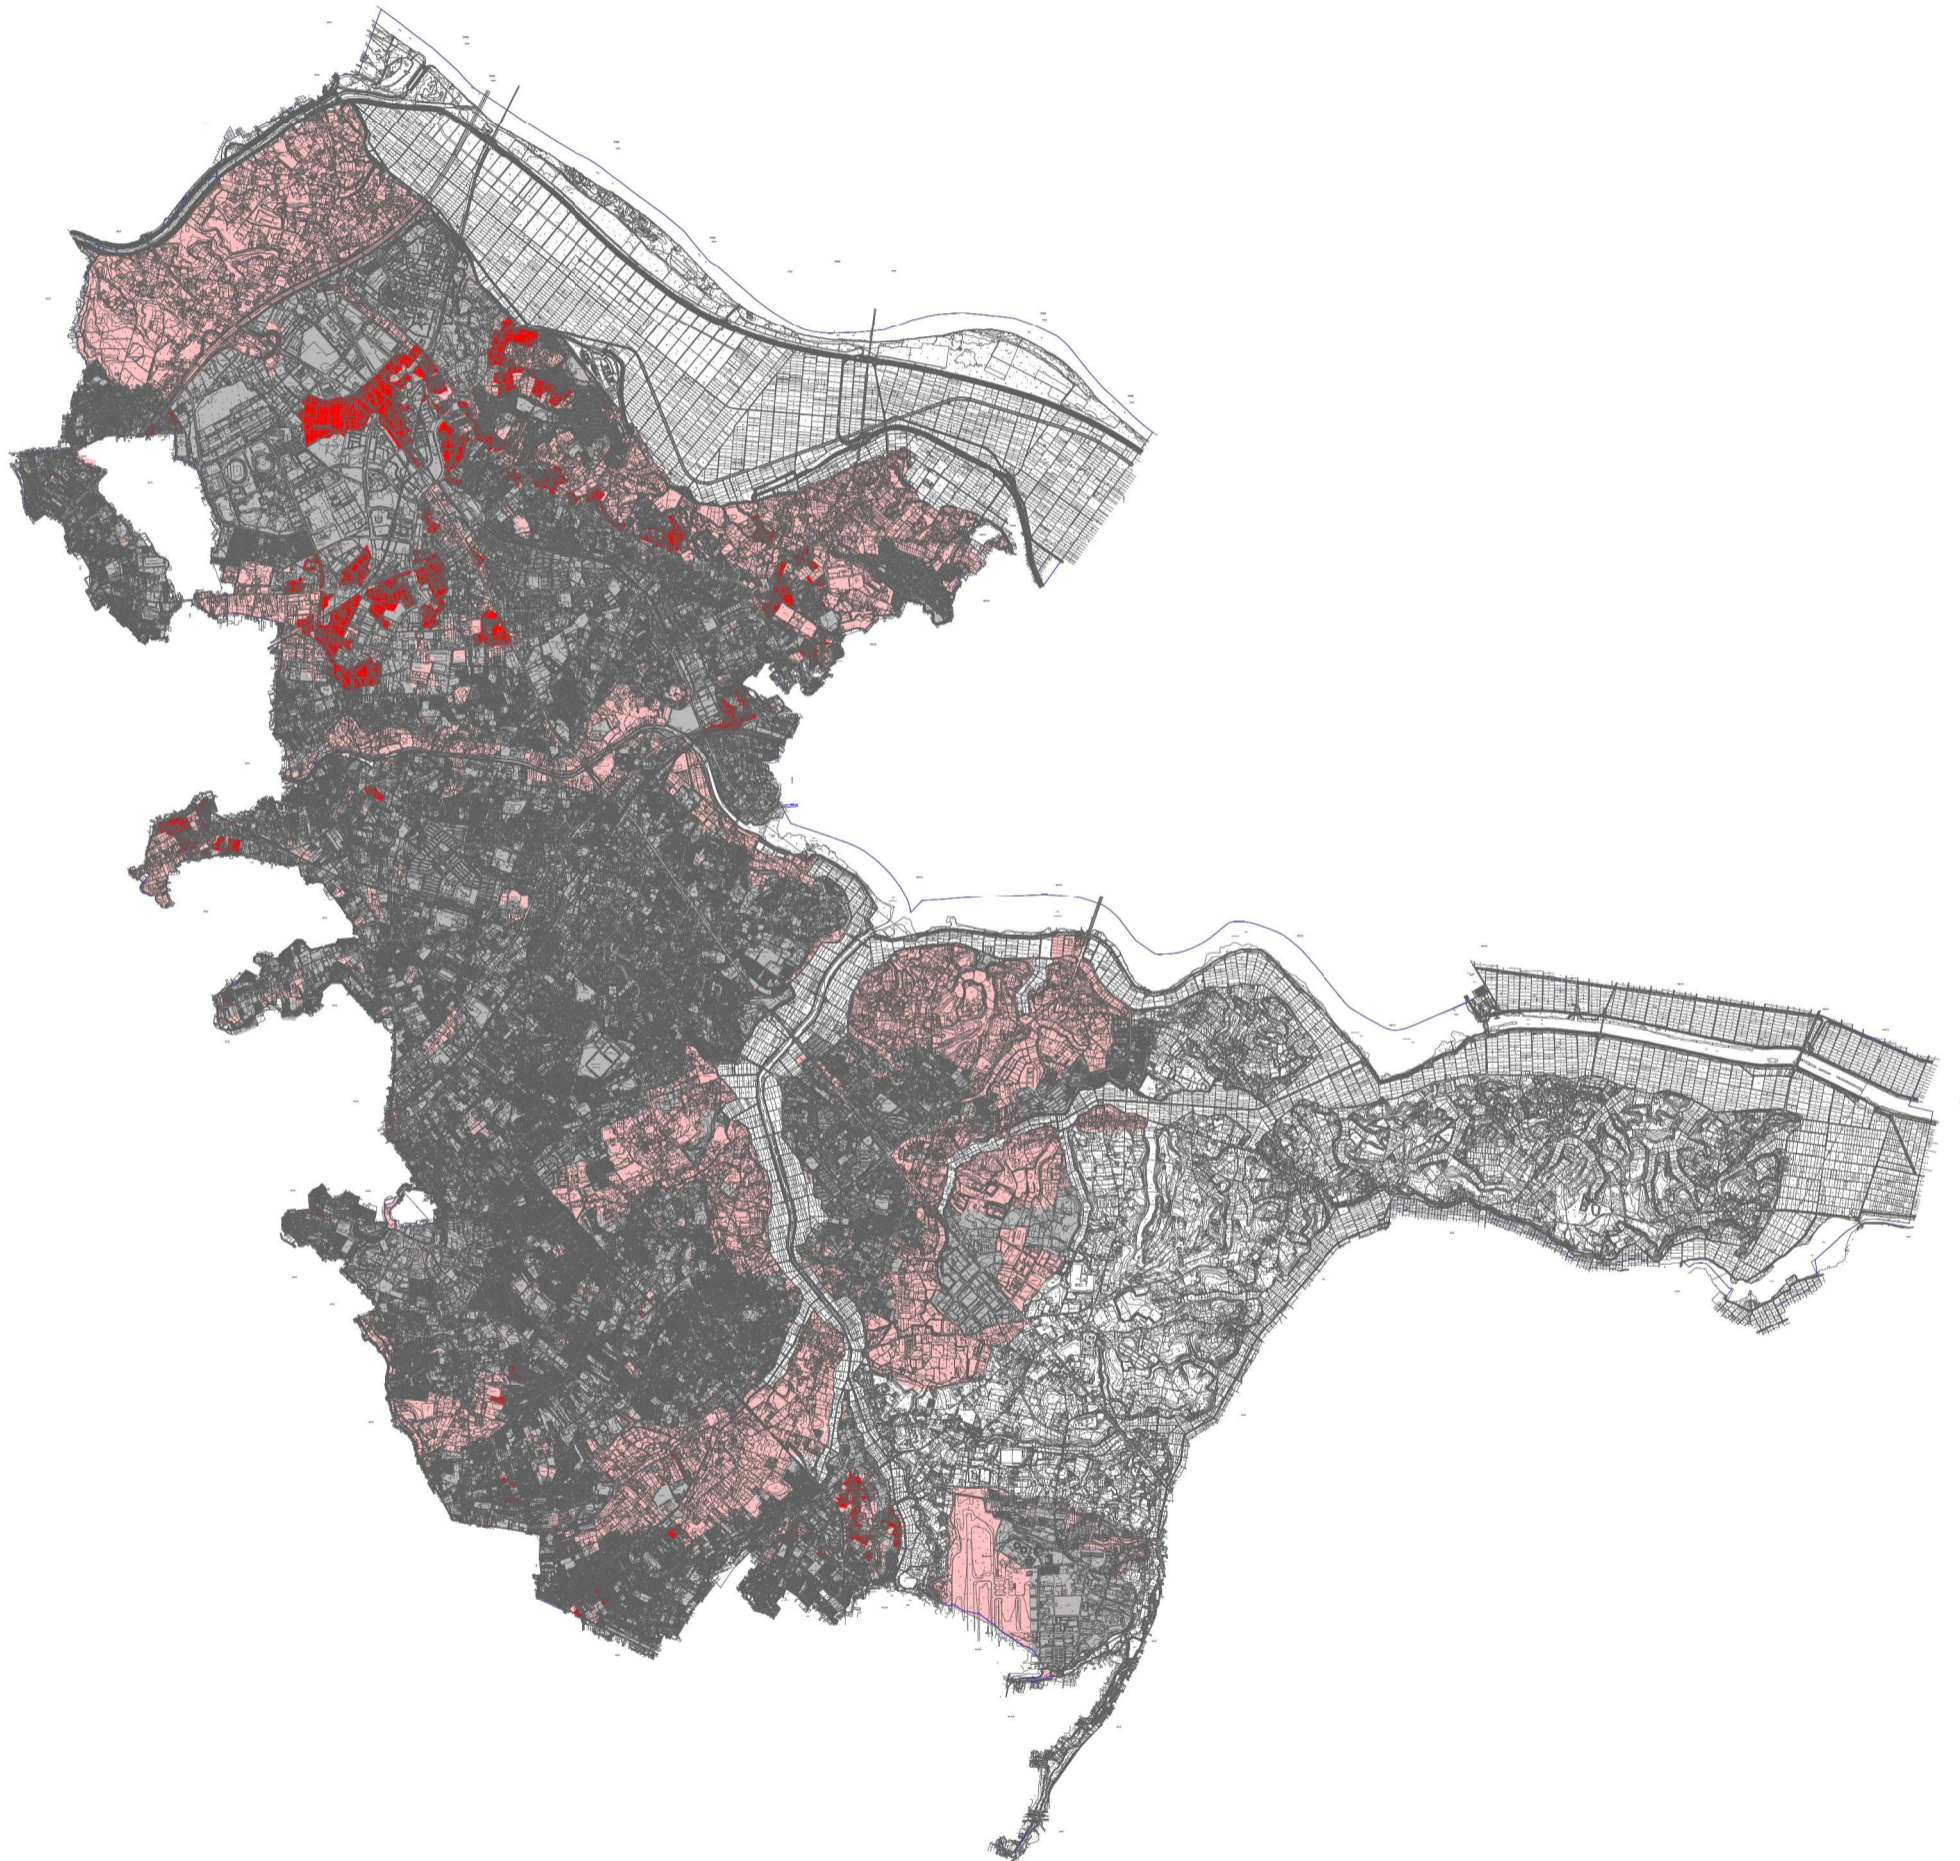

凡 例

- : 行政界
- : 下水道(整備済み)
- : 下水道(R6までの整備予定区域)
- : 下水道(R7以降の整備予定区域)
- (着色なし) : 個別処理