




別添2 基礎杭に関する図面

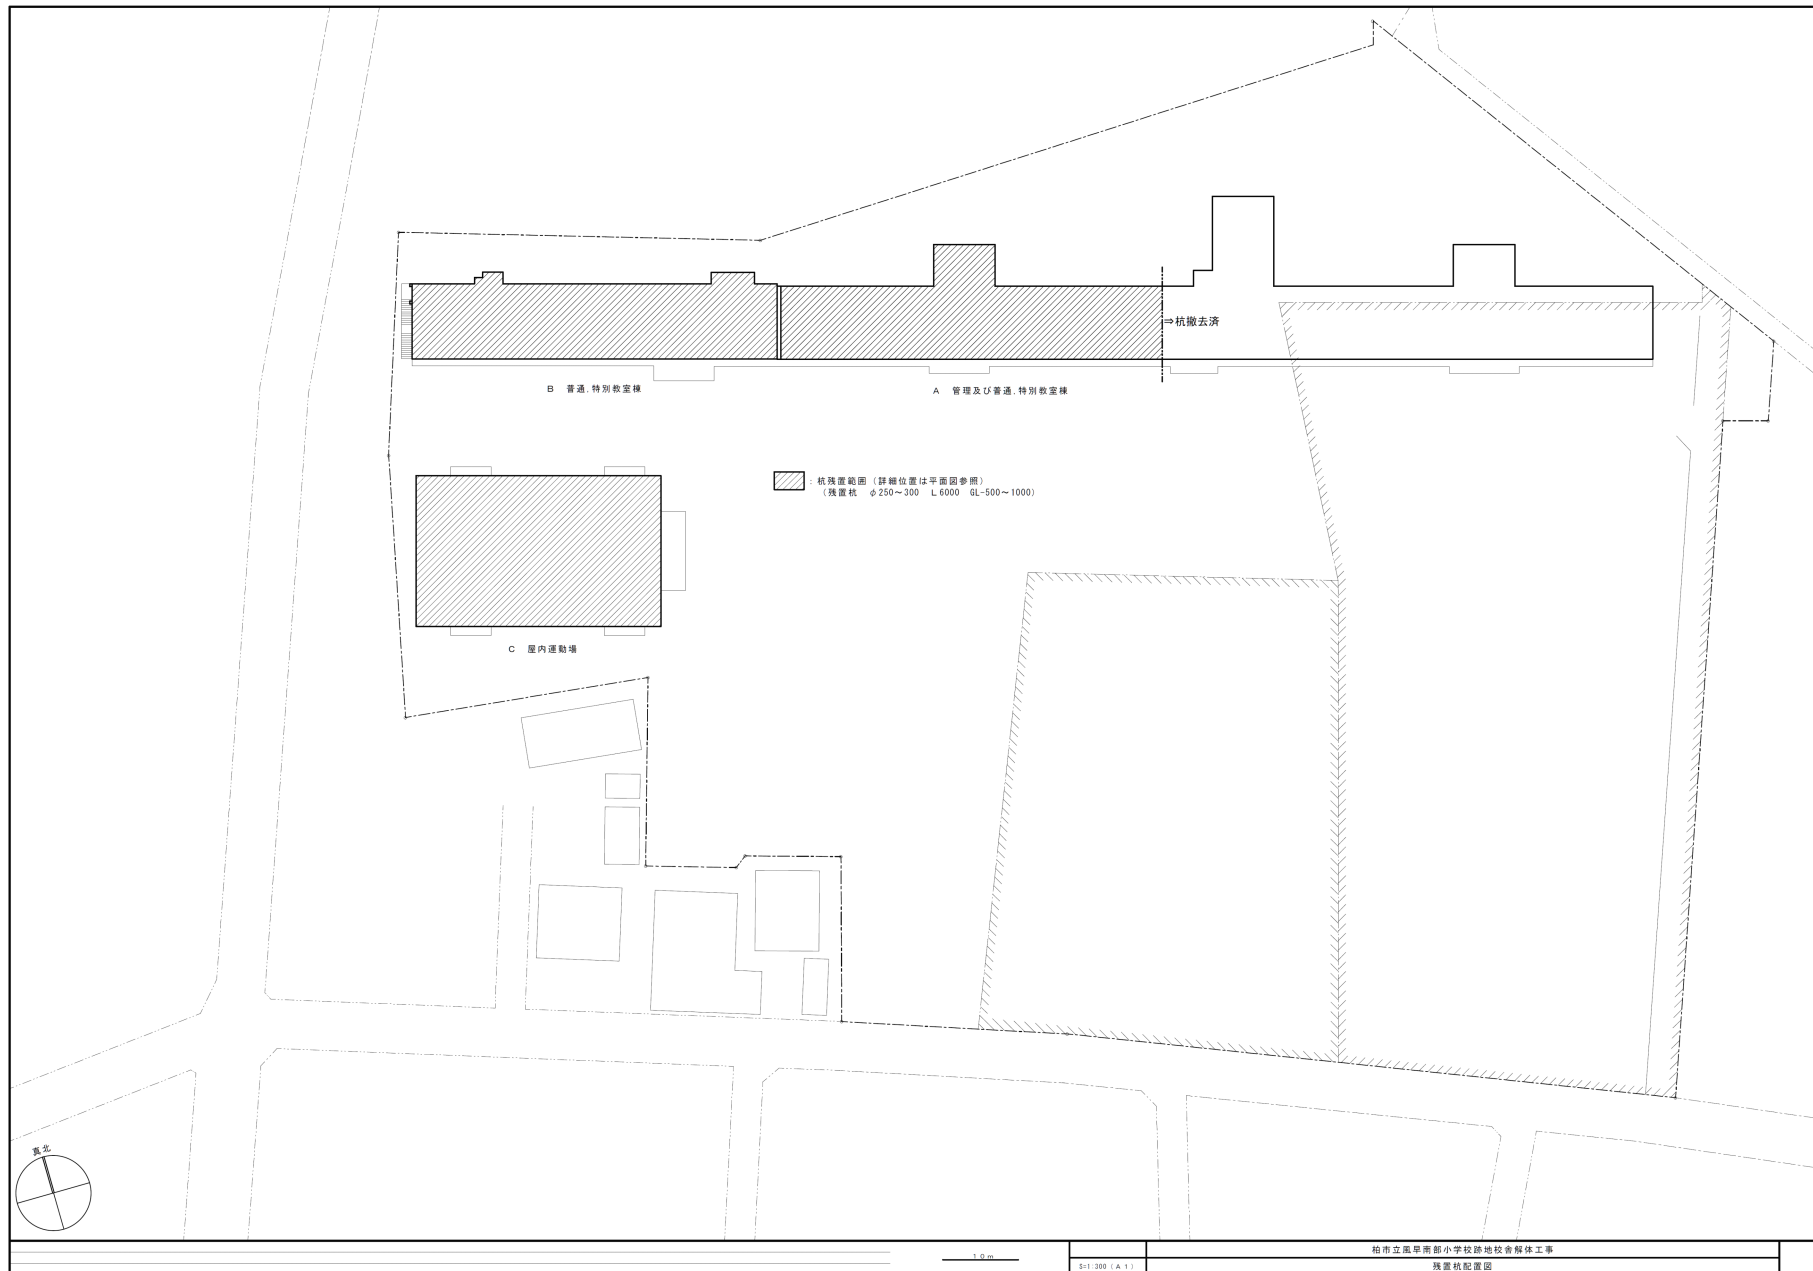

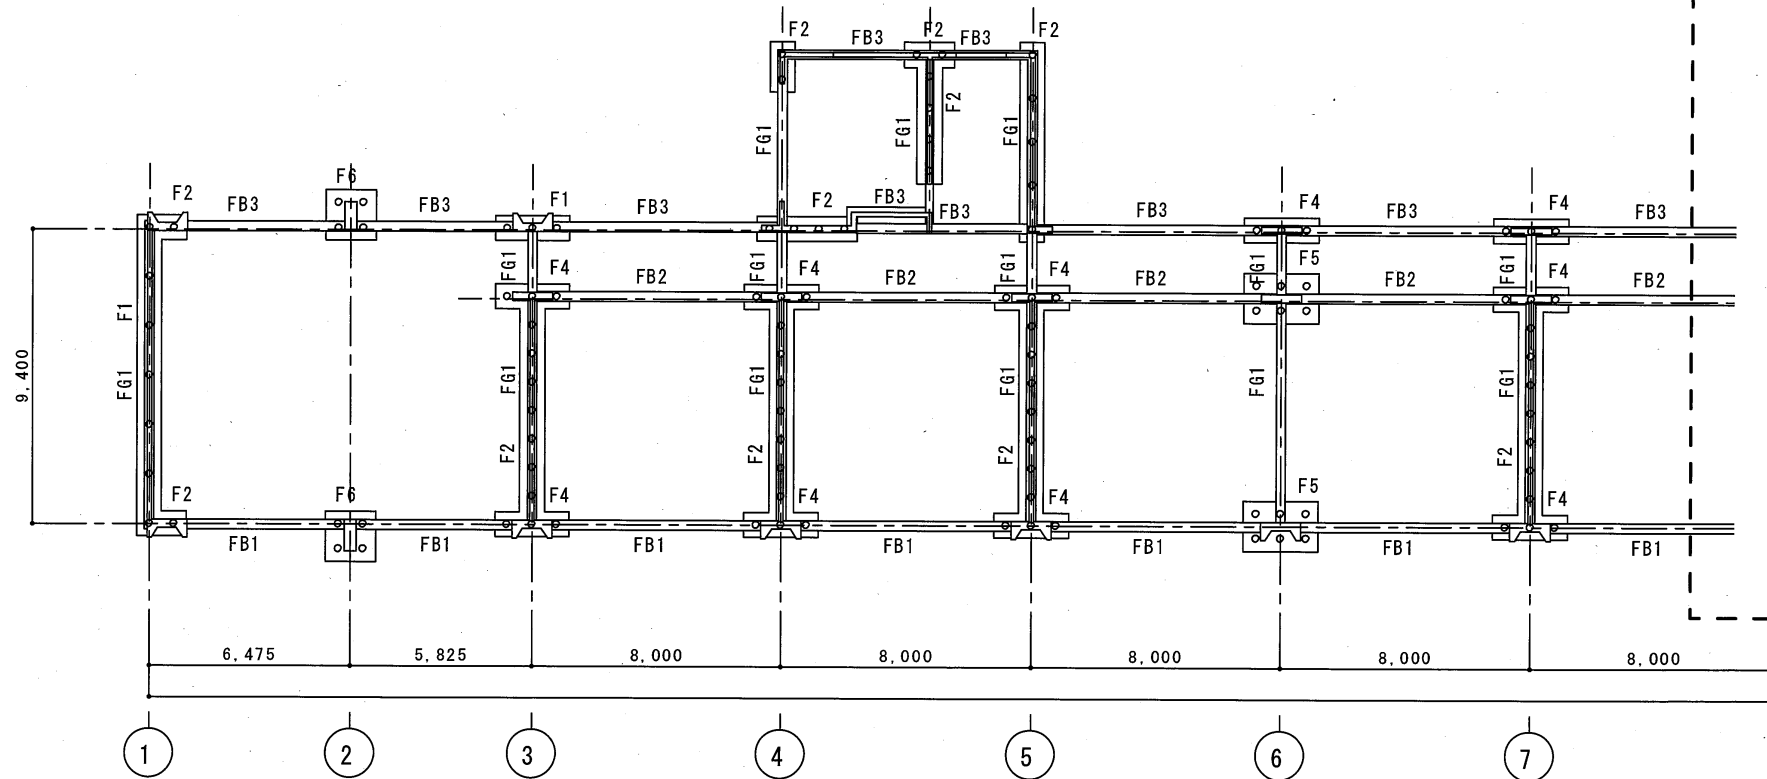

A 管理及び普通, 特別教室棟平面図

○: 残置杭(107本)

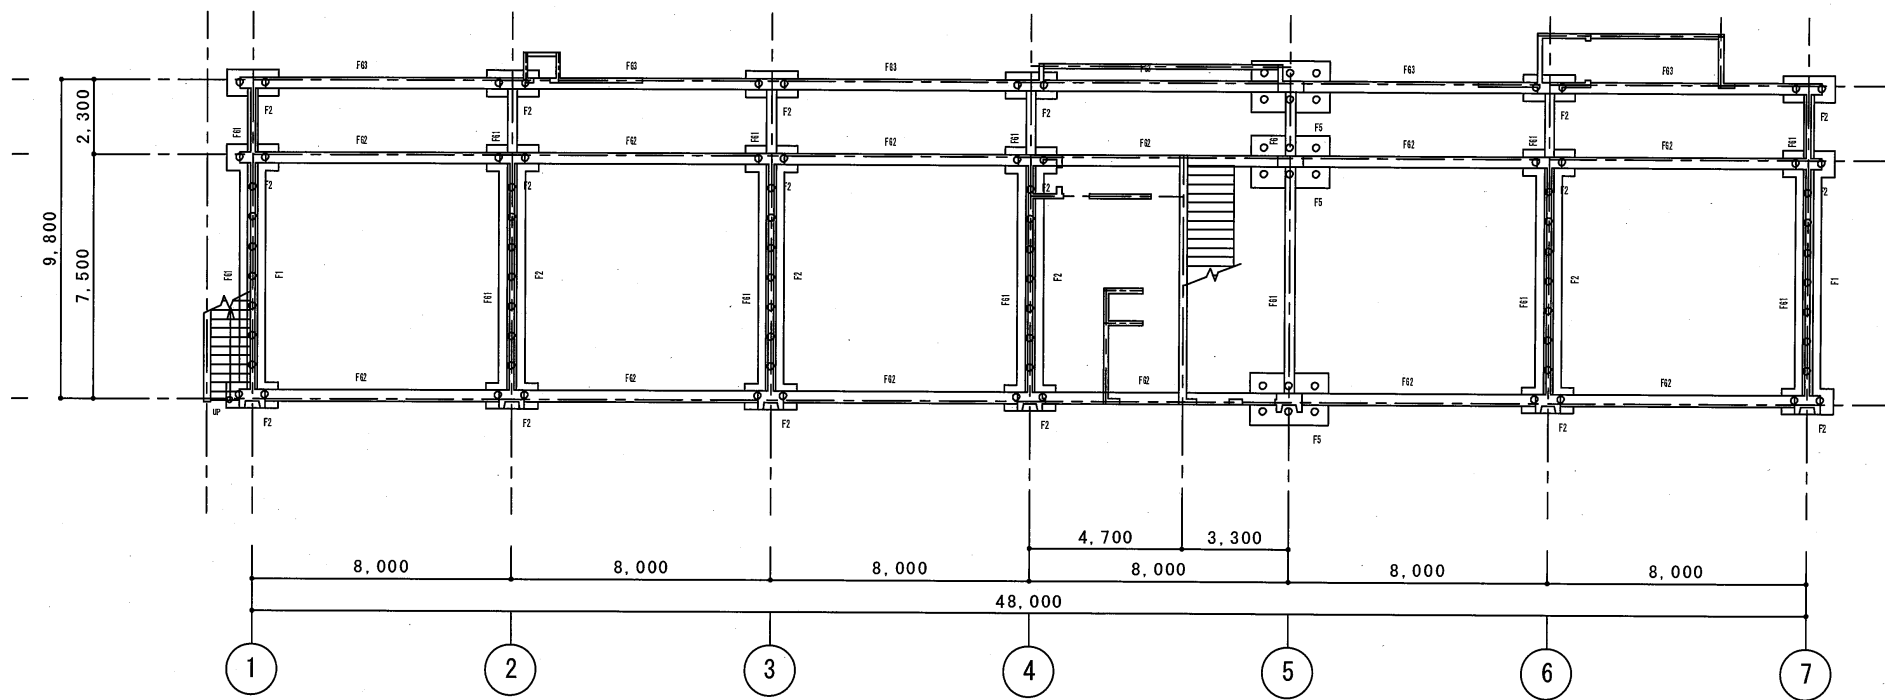


B 普通, 特別教室棟平面図

○: 残置杭(96本)


使用杭 $\phi=300$ L=6000.
 杭耐力 長期 15 T/本. 杭本数 65本.

特殊な壁 W15とす

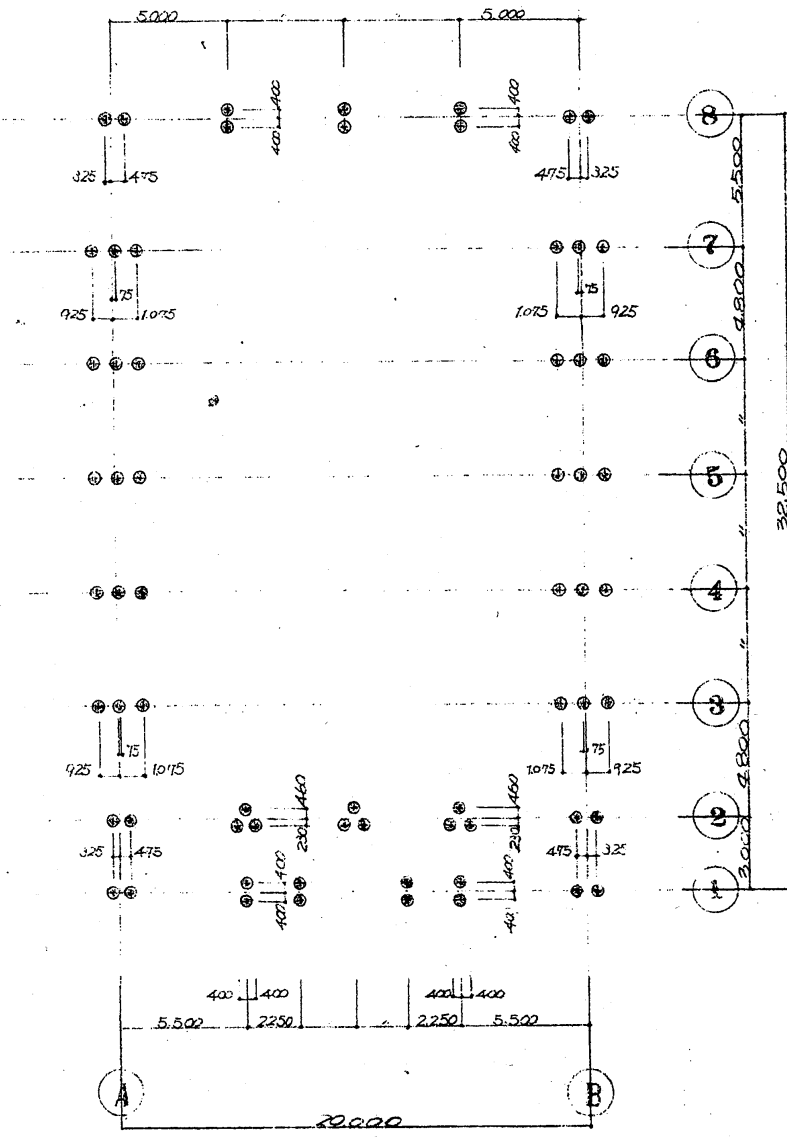

杭伏図
 ●: 残置杭 (65本)

C 屋内運動場平面図

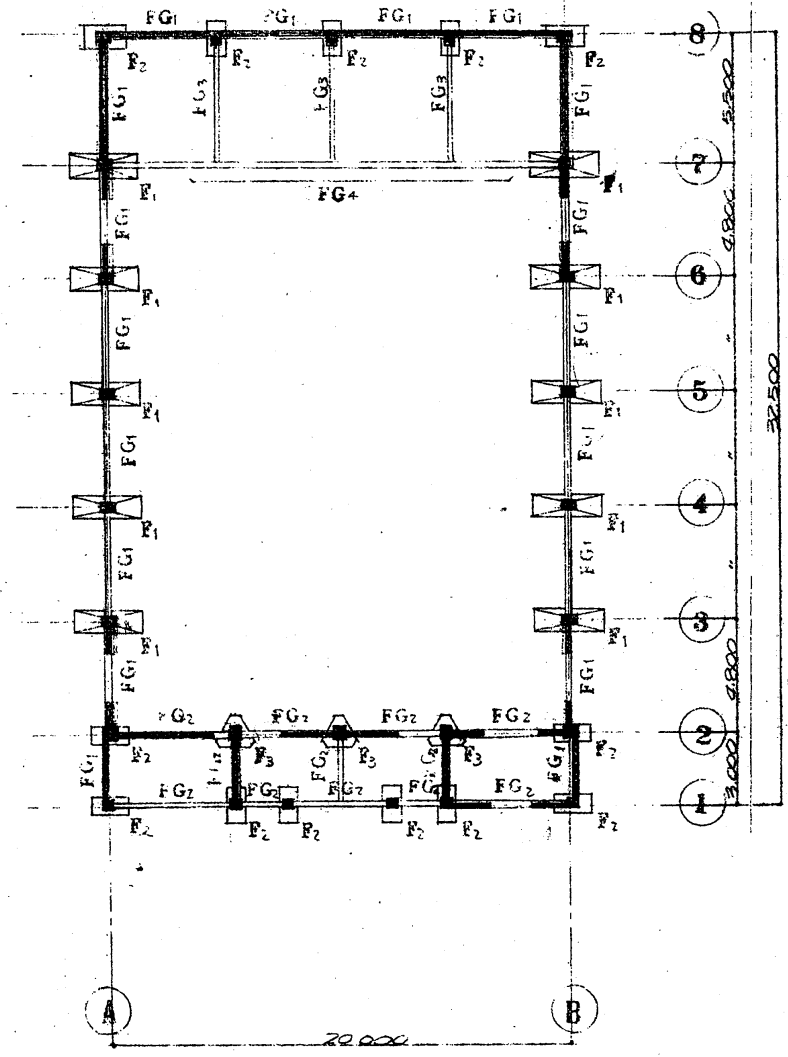

基礎伏図