


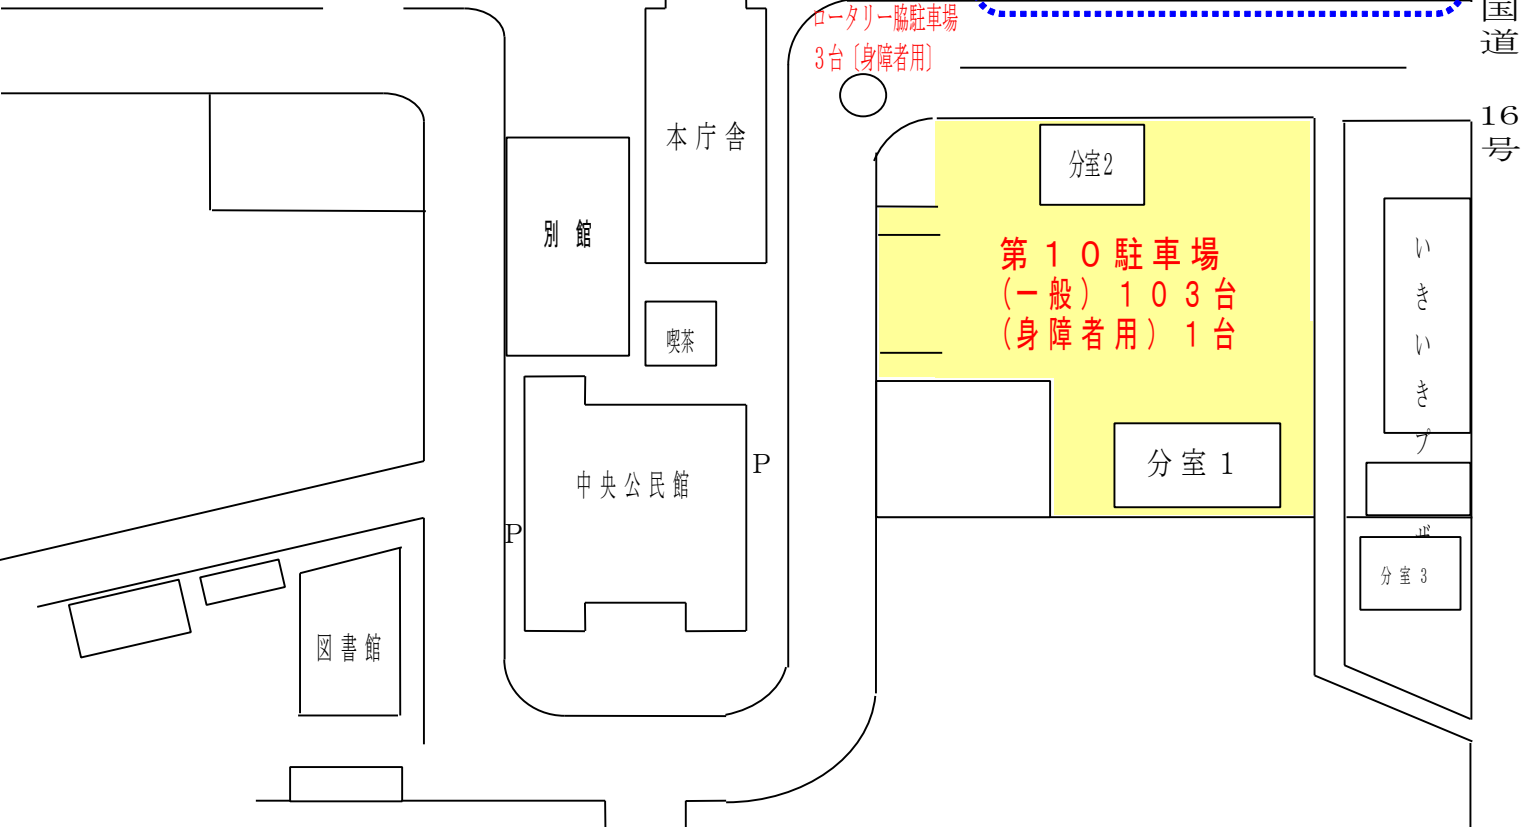
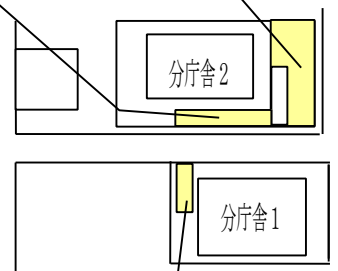
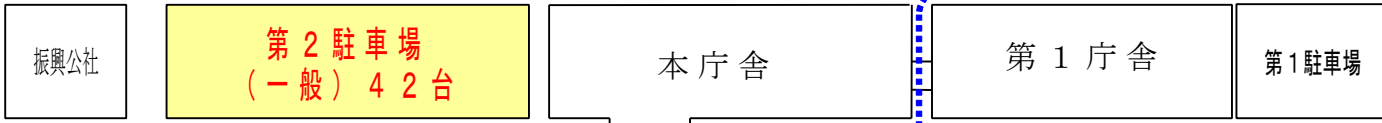
柏市役所駐車場配置図

常磐線

※  部分は第1庁舎解体工事のため閉鎖となります。

分庁舎2玄関前
(一般) 7台
(身障者用) 1台

分庁舎1駐車場(一般) 13台



分庁舎1玄関前
(一般) 6台
(身障者用) 1台