## 平面図　S=1/300

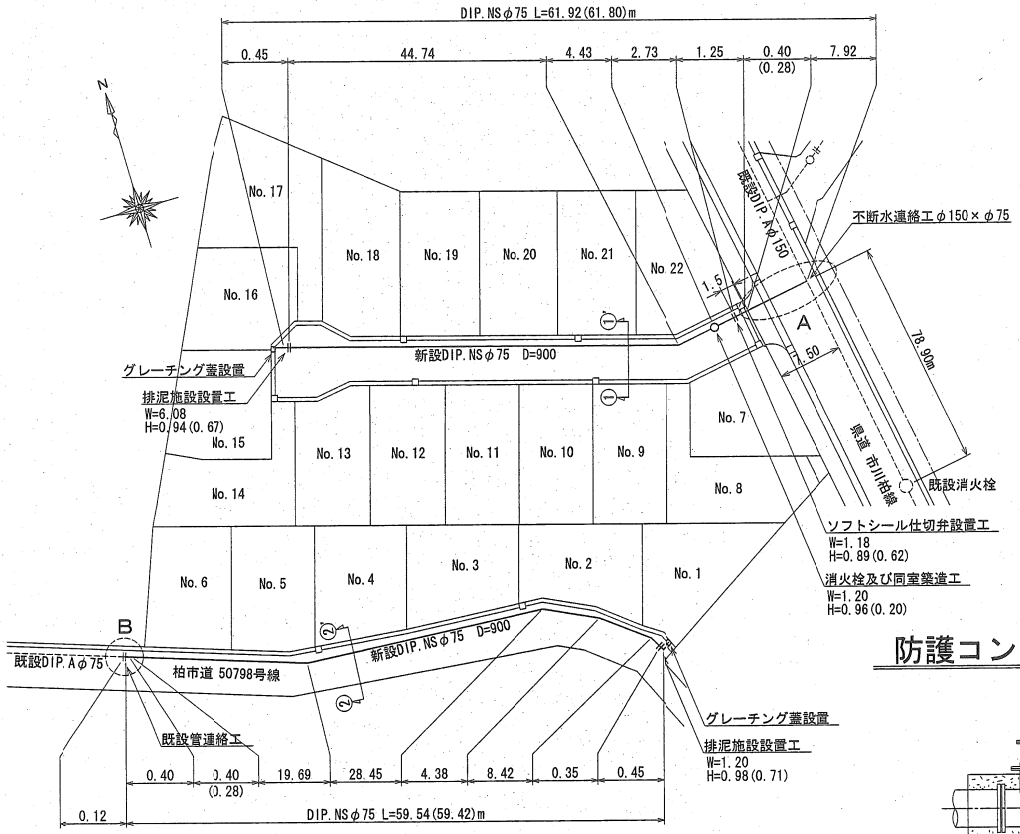


## 横断図　S=1/50

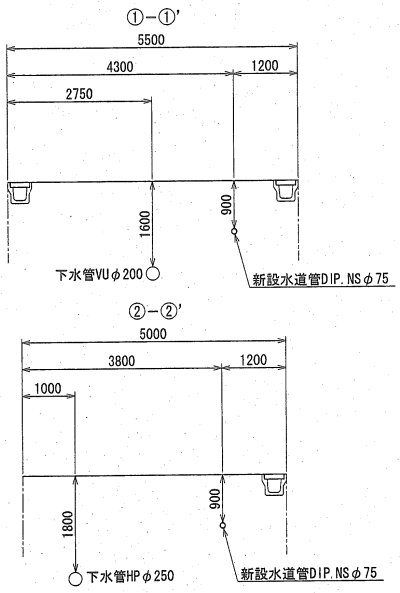


## 案内図　S=1/2500

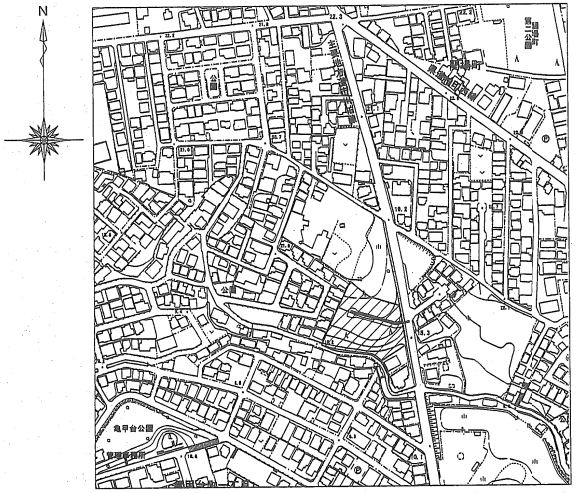


## 消火栓設置図　S=free

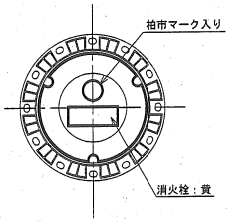


## 仕切弁・泥吐弁設置図　S=free

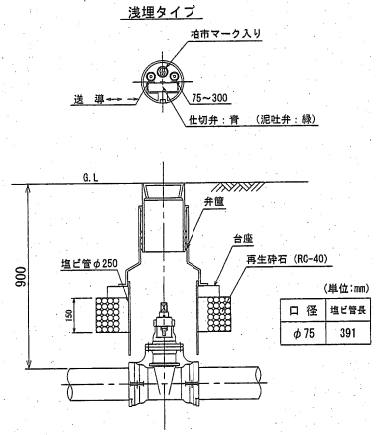


## 防護コンクリート図　S=free

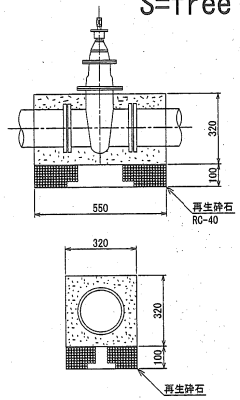


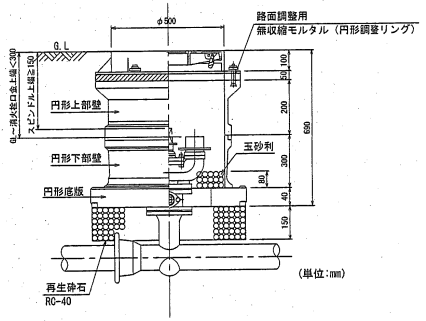


## A部詳細図　S=free

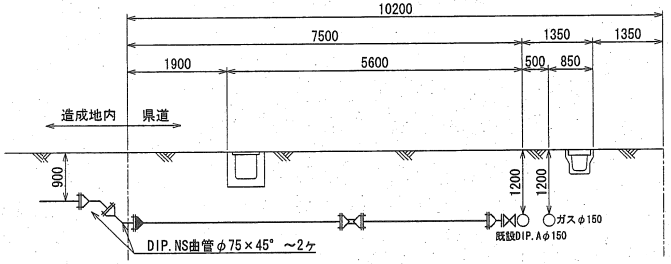


## B部詳細図　S=free

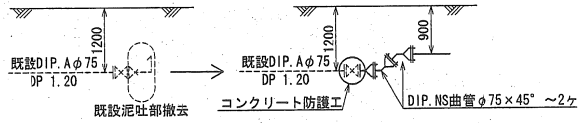


## 完工土工標準図　S=1/20

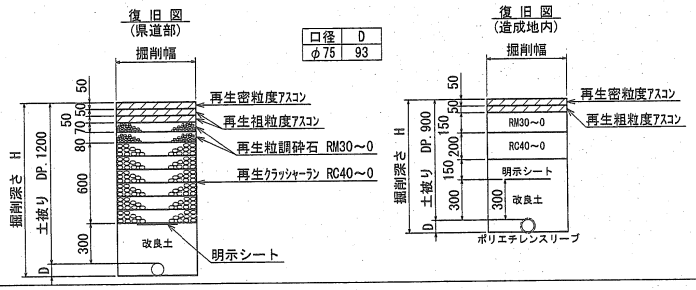


| | | | |
|---|---|---|---|
| 完工図自　２３－１２ | | | |
| 工事名 | 水道施設設置工事（自己施行） | | |
| 工事箇所 | 柏市 | | |
| 図面種別 | 平面図、横断図、案内図<br>土工標準図、詳細図、設置図 | | |
| 施工年度 | 平成　２３　年度 | | |
| 図面番号 | １／２ | 縮度 | 図示 |
| 施工業者 | | | |
| 千葉県柏市水道部 | | | |

# 配管詳細図　S=free

## 県道 不断水側（北側）

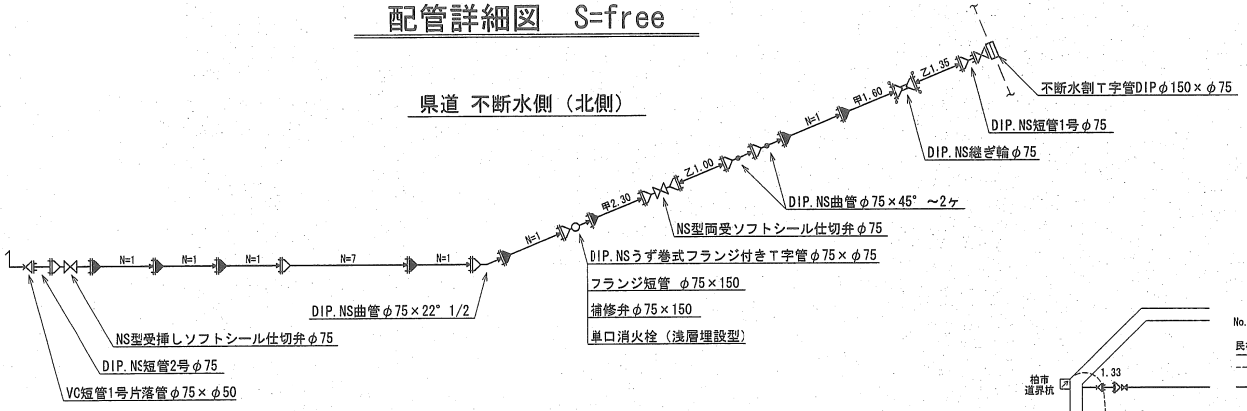


## 市道 既設管連絡側（南側）

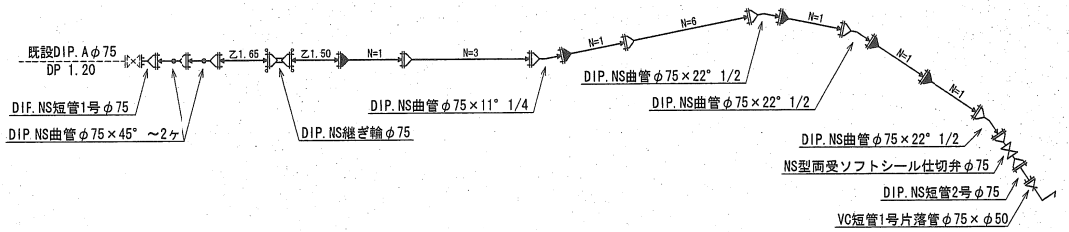


## オフセット図　S=free

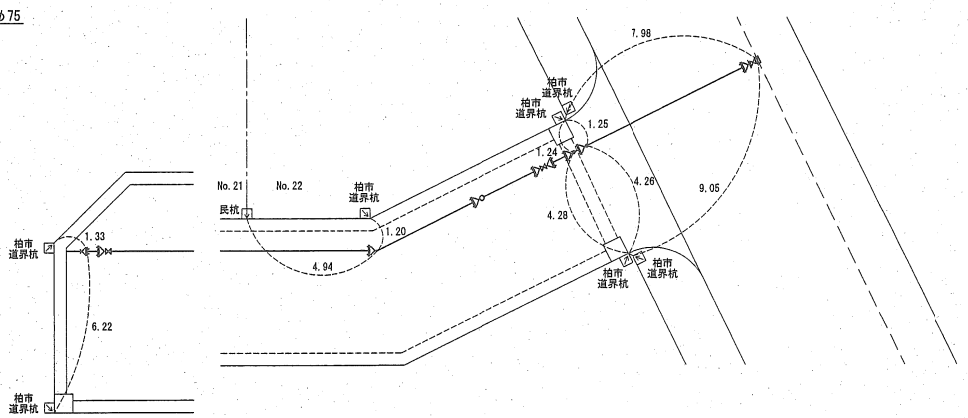


## オフセット図　S=free

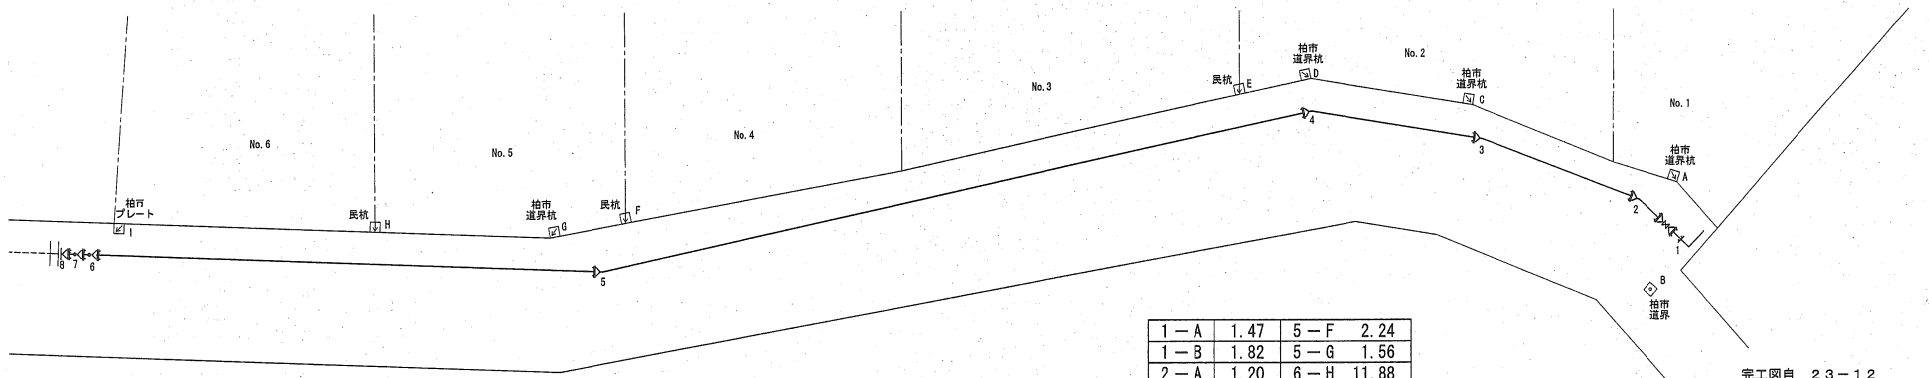


| | | | |
|---|---|---|---|
| 1－A | 1.47 | 5－F | 2.24 |
| 1－B | 1.82 | 5－G | 1.56 |
| 2－A | 1.20 | 6－H | 11.88 |
| 2－B | 2.55 | 6－I | 1.80 |
| 3－C | 1.75 | 7－H | 12.15 |
| 3－D | 5.15 | 7－I | 2.03 |
| 4－D | 1.68 | 8－H | 12.55 |
| 4－E | 3.23 | 8－I | 2.38 |

完工図自　２３－１２

| | | | |
|---|---|---|---|
| 工事名 | 水道施設設置工事（自己施行） | | |
| 工事箇所 | 柏市 | | |
| 図面種別 | 配管詳細図、オフセット図 | | |
| 施工年度 | 平成２３年度 | | |
| 図面番号 | ２／２ | 縮度 | 図示 |
| 施工業者 | | | |
| 千葉県柏市水道部 | | | |