


『工事概要』

工事件名：大堀川右岸第7号-2雨水幹線工事（28-1工区）
施工場所：柏市篠籠田559番先から豊四季台二丁目1番先まで
施工期間：平成29年2月9日から令和5年3月24日まで
請負業者：鉄建・石浜特定建設工事共同企業体
工事概要：工事延長 L=1,211m
管きょ工（シールド工法）φ2000mm
マンホール工 4箇所 付帯工一式

【工事位置図・概要図】

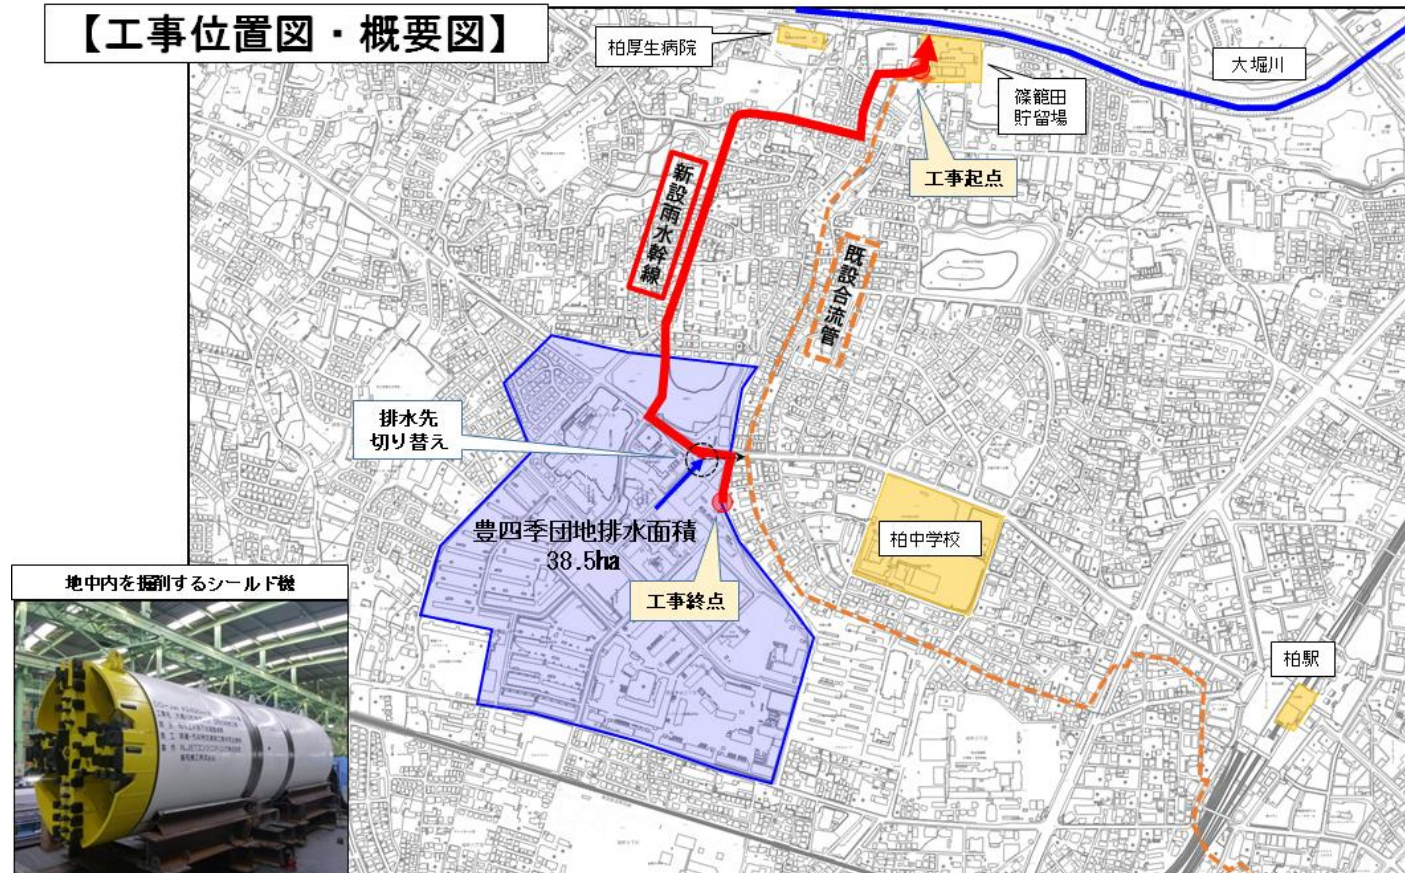

『工事目的』

本工事は、大堀川右岸第7-1排水区に位置する雨水幹線を整備するものです。

現在、この排水区の一部は雨水と汚水を合流させて処理をしている合流管（オレンジ色破線部）により雨水を処理しています。今回の雨水管整備により、雨水と汚水を別々の管による分流方式により適切に処理します。そのため、手賀沼の水質汚濁の原因となる大堀川への直接放流を減少させることで環境面への負荷の低減を図り、水質改善に繋がります。

また、当該幹線上流域での将来的な浸水被害の軽減を図ります。

『完成写真』

1 管きょ内部

RC セグメント部完了



スチールセグメント部完了



2 マンホール部

人孔築造状況（発進立坑内）

