



1階部分
イメージ配置図


★ 障害者等活動
多目的ルーム

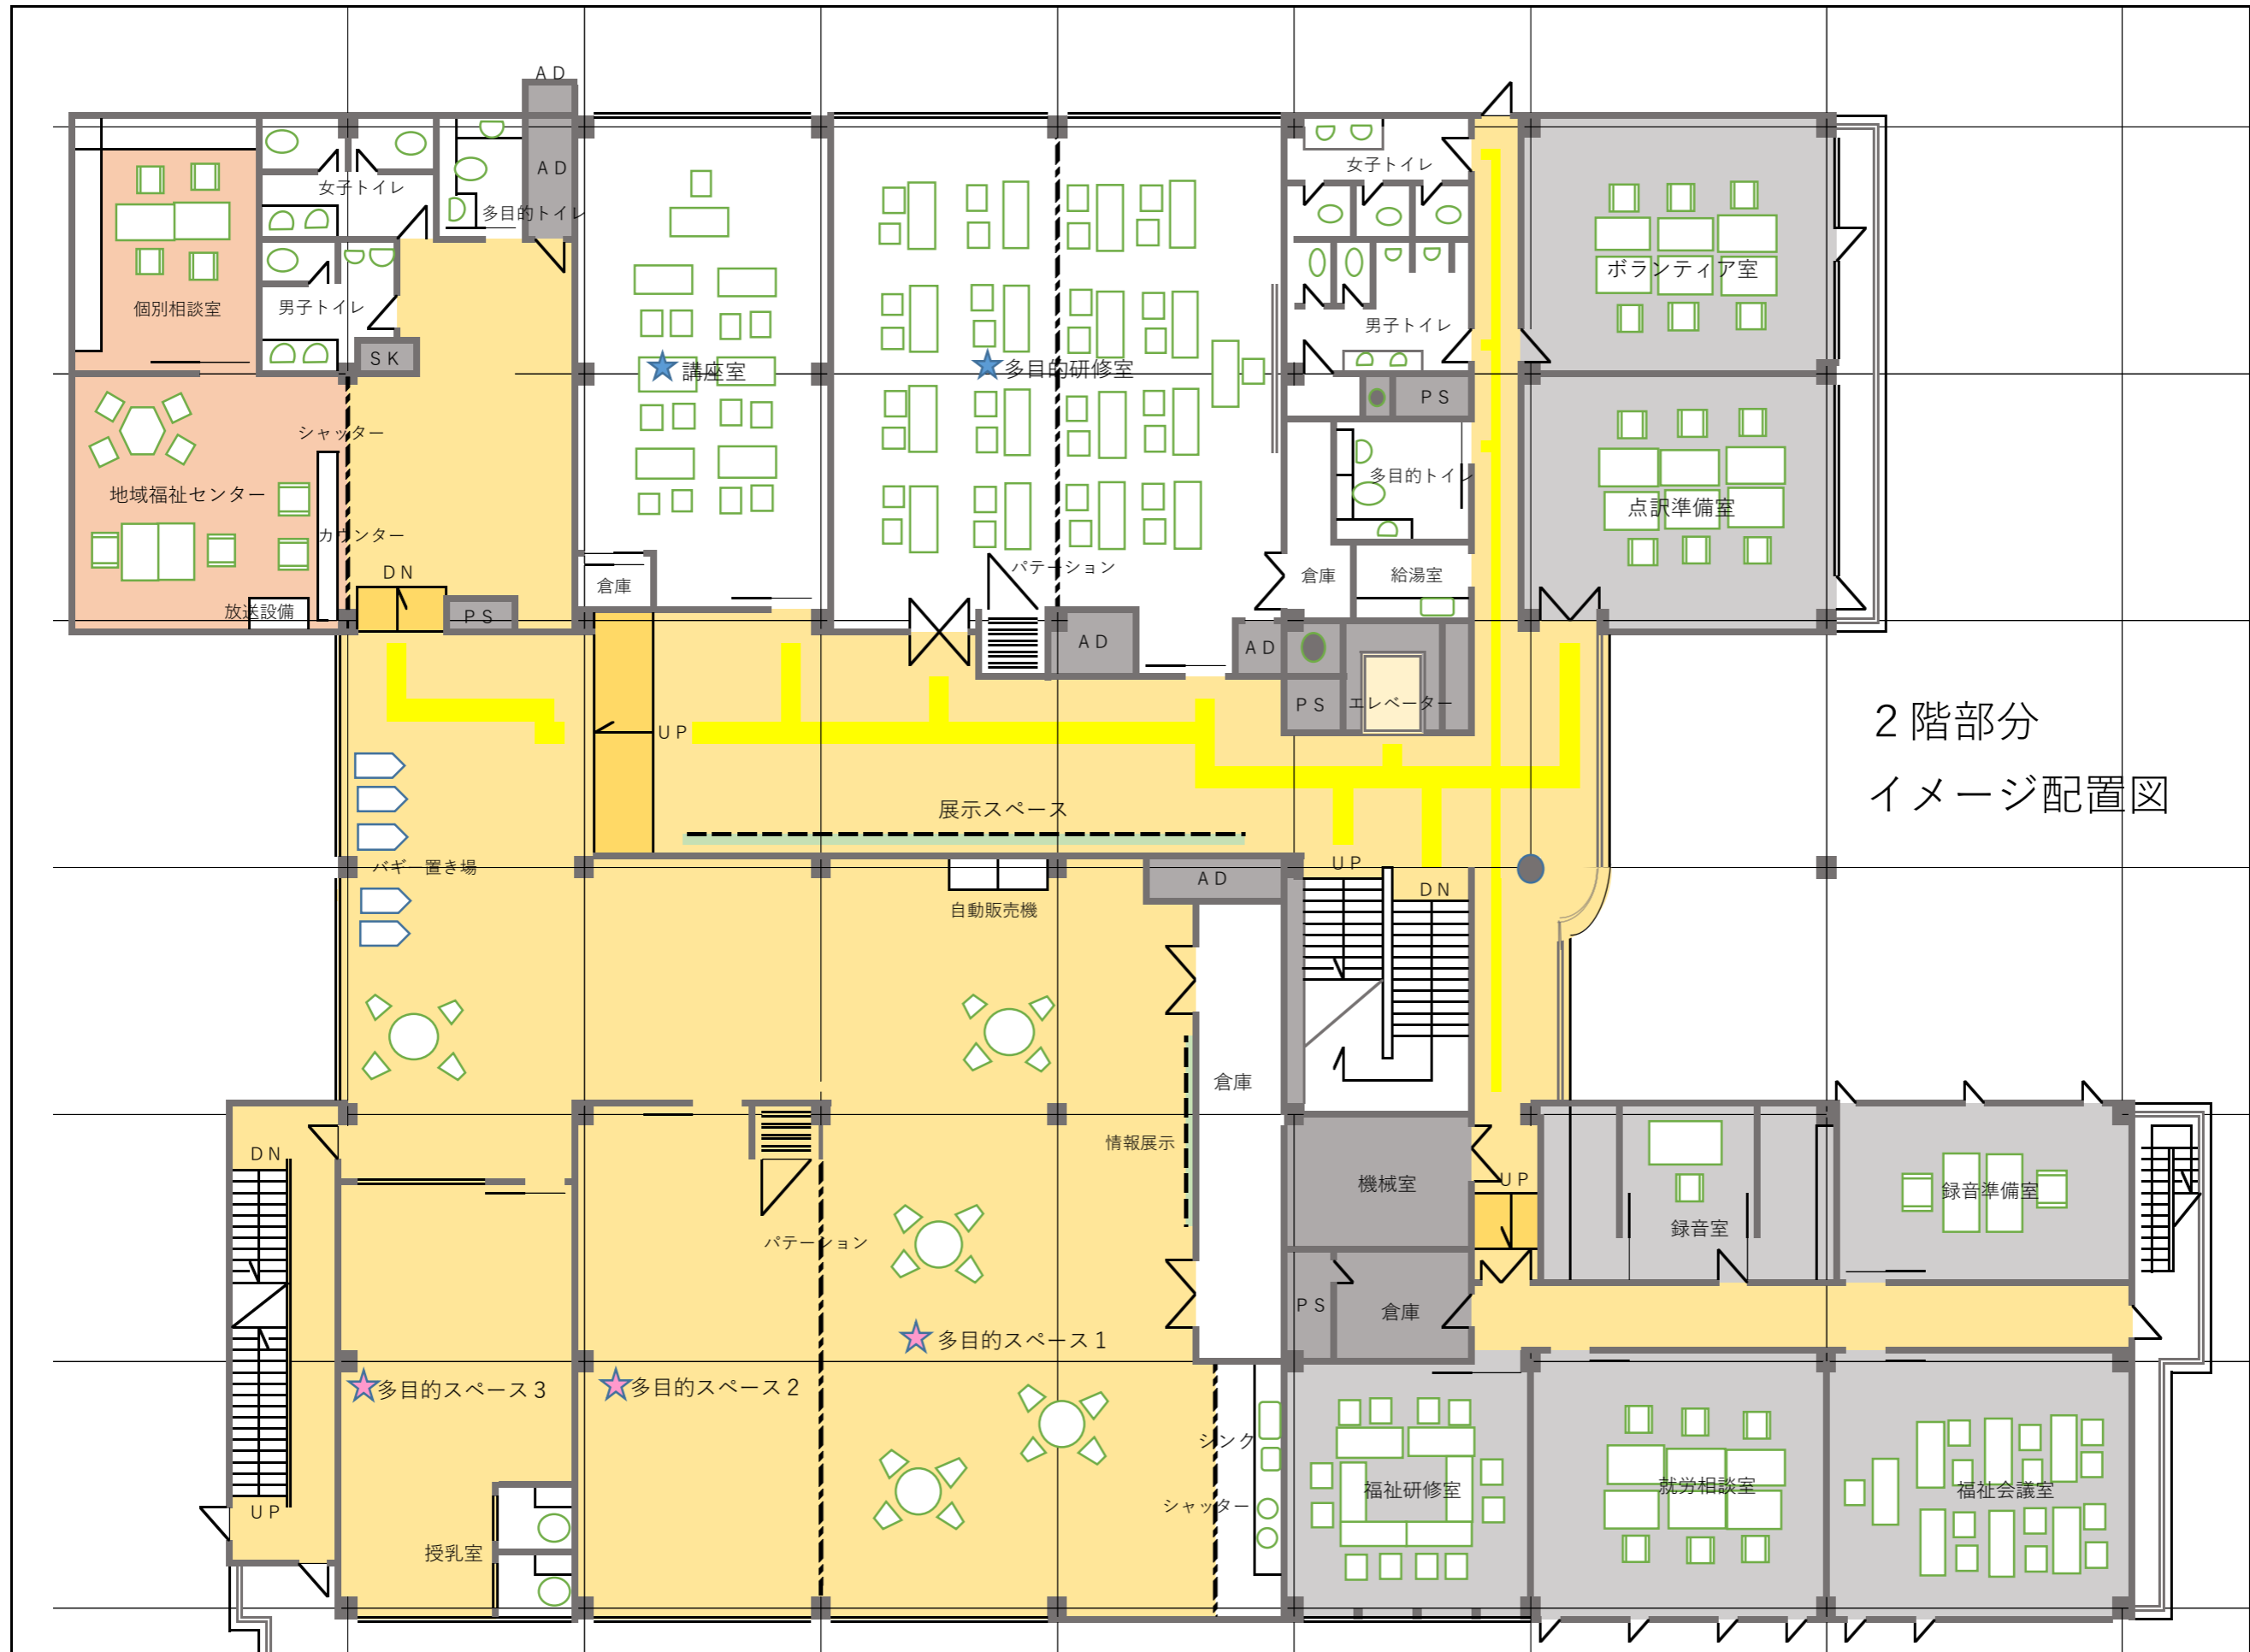

3階部分
イメージ配置図
(開館時)

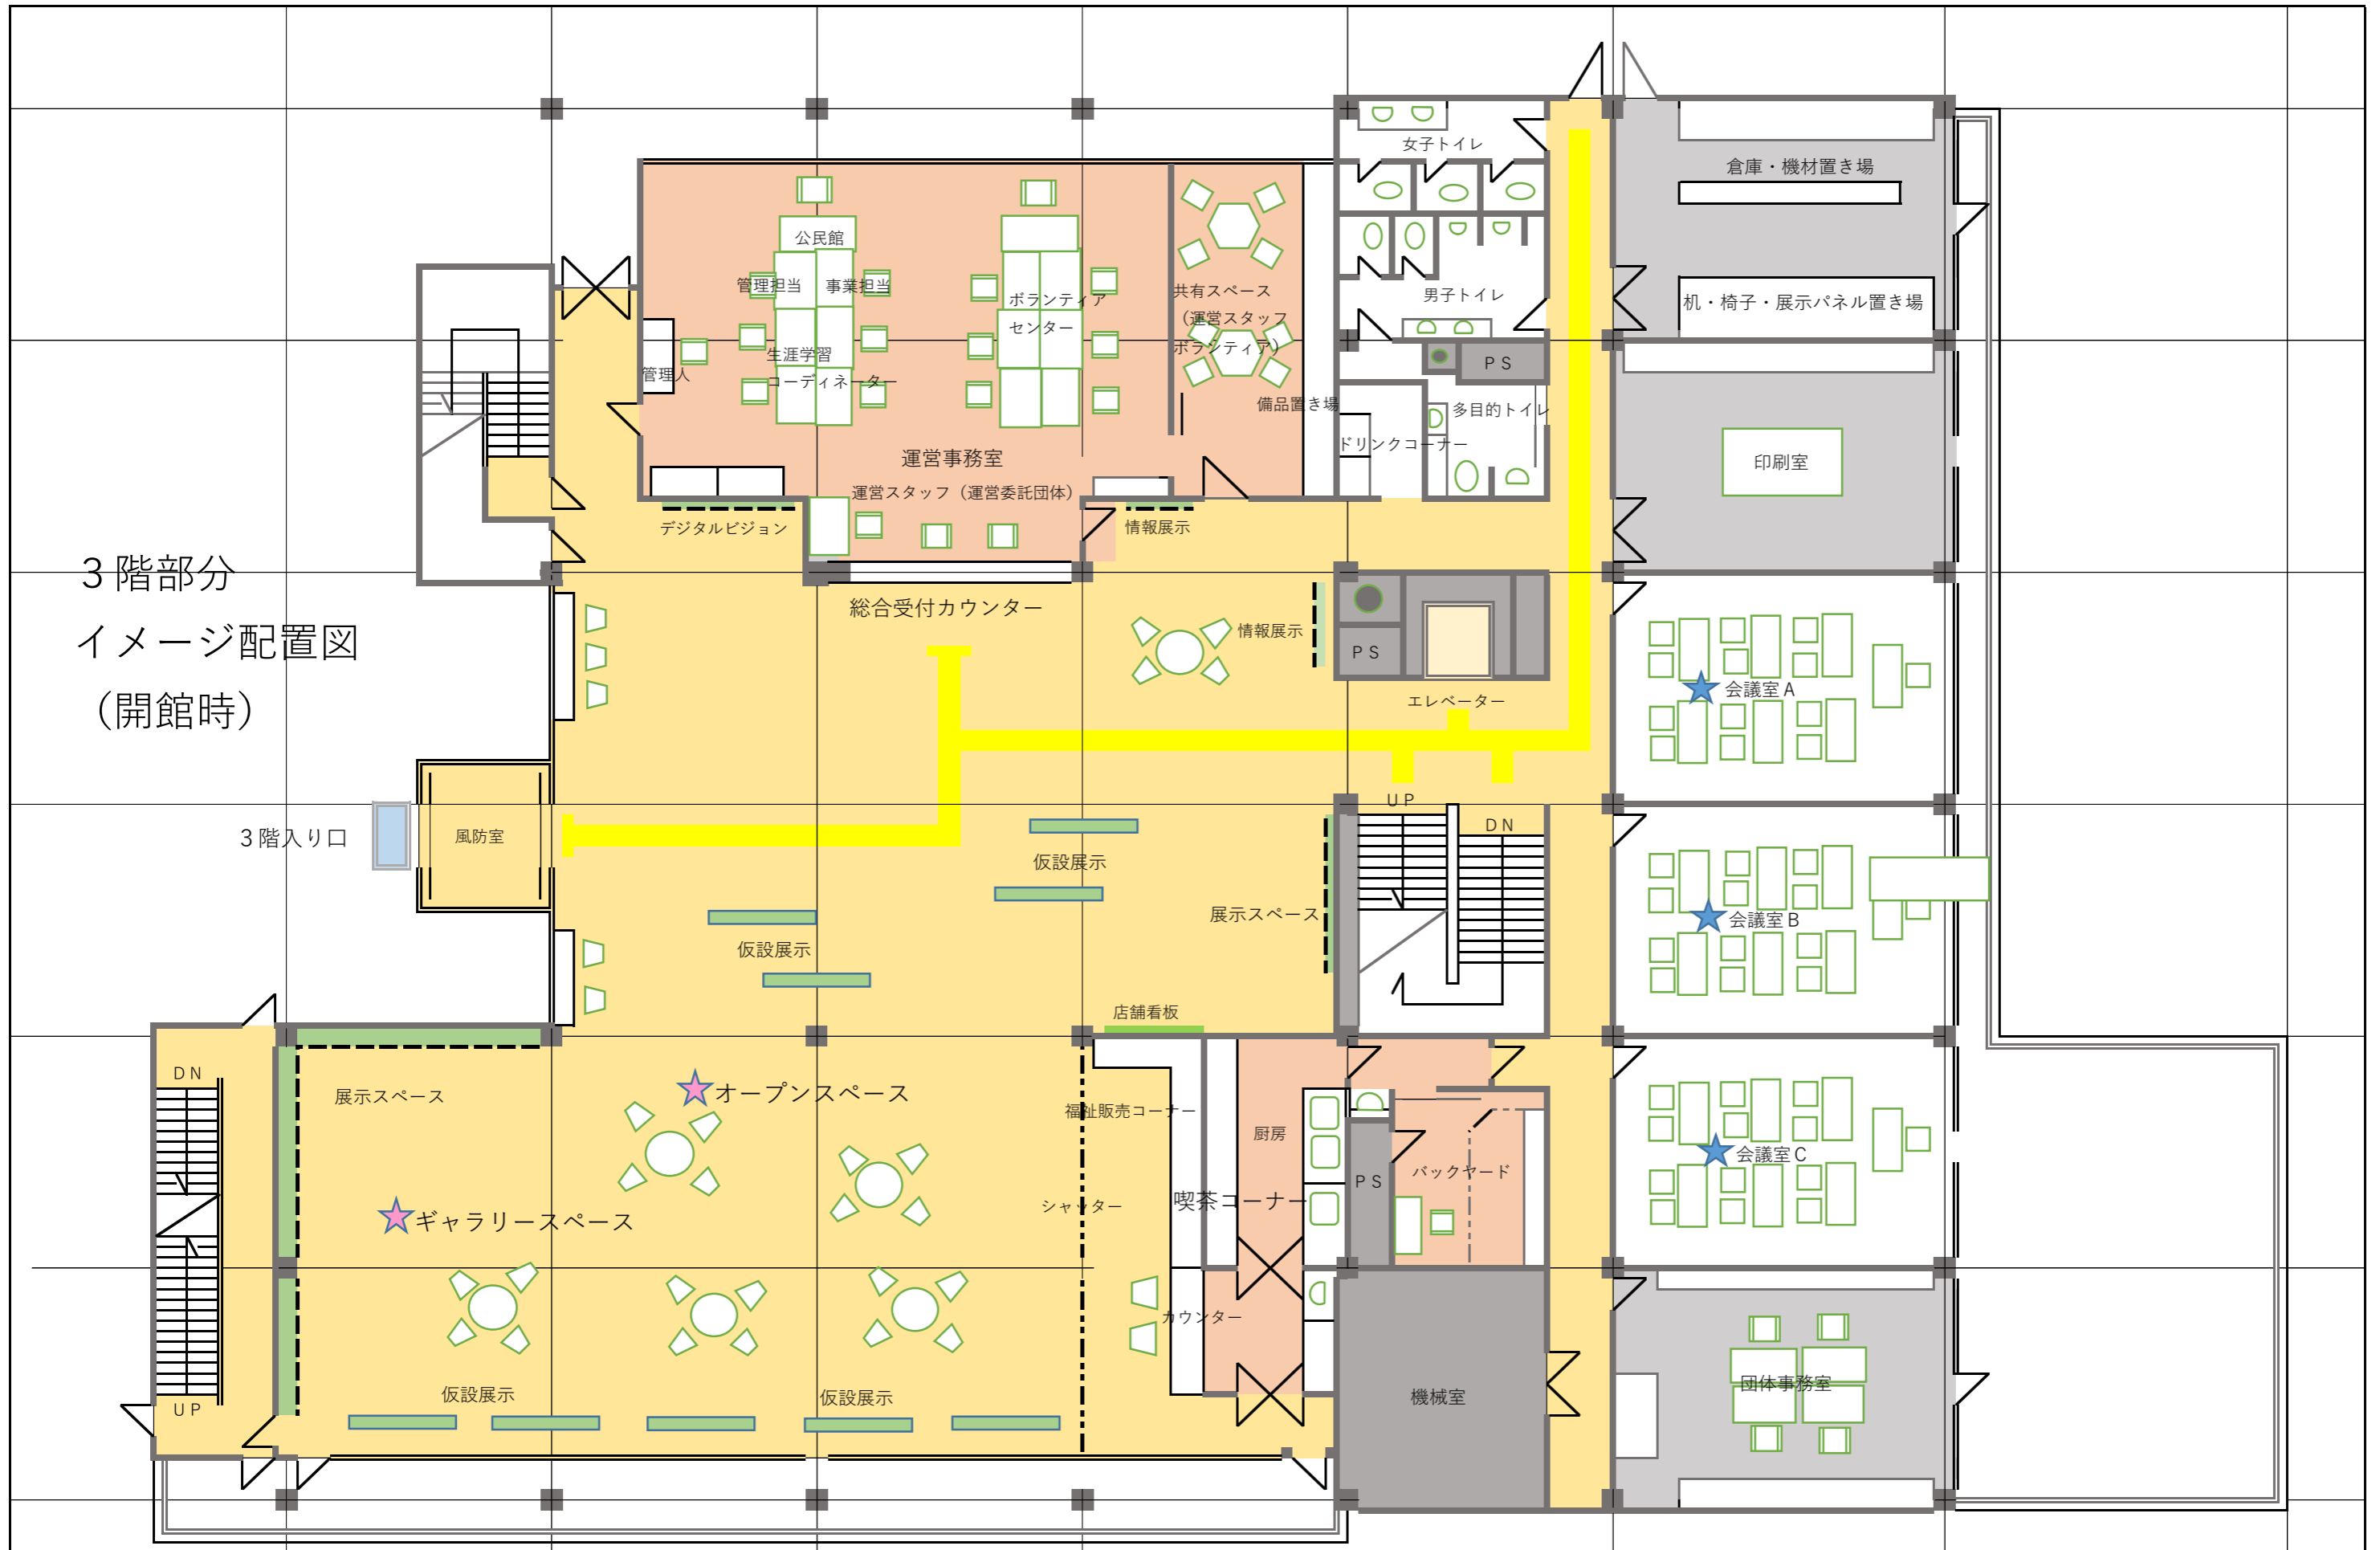

4階部分
イメージ配置図

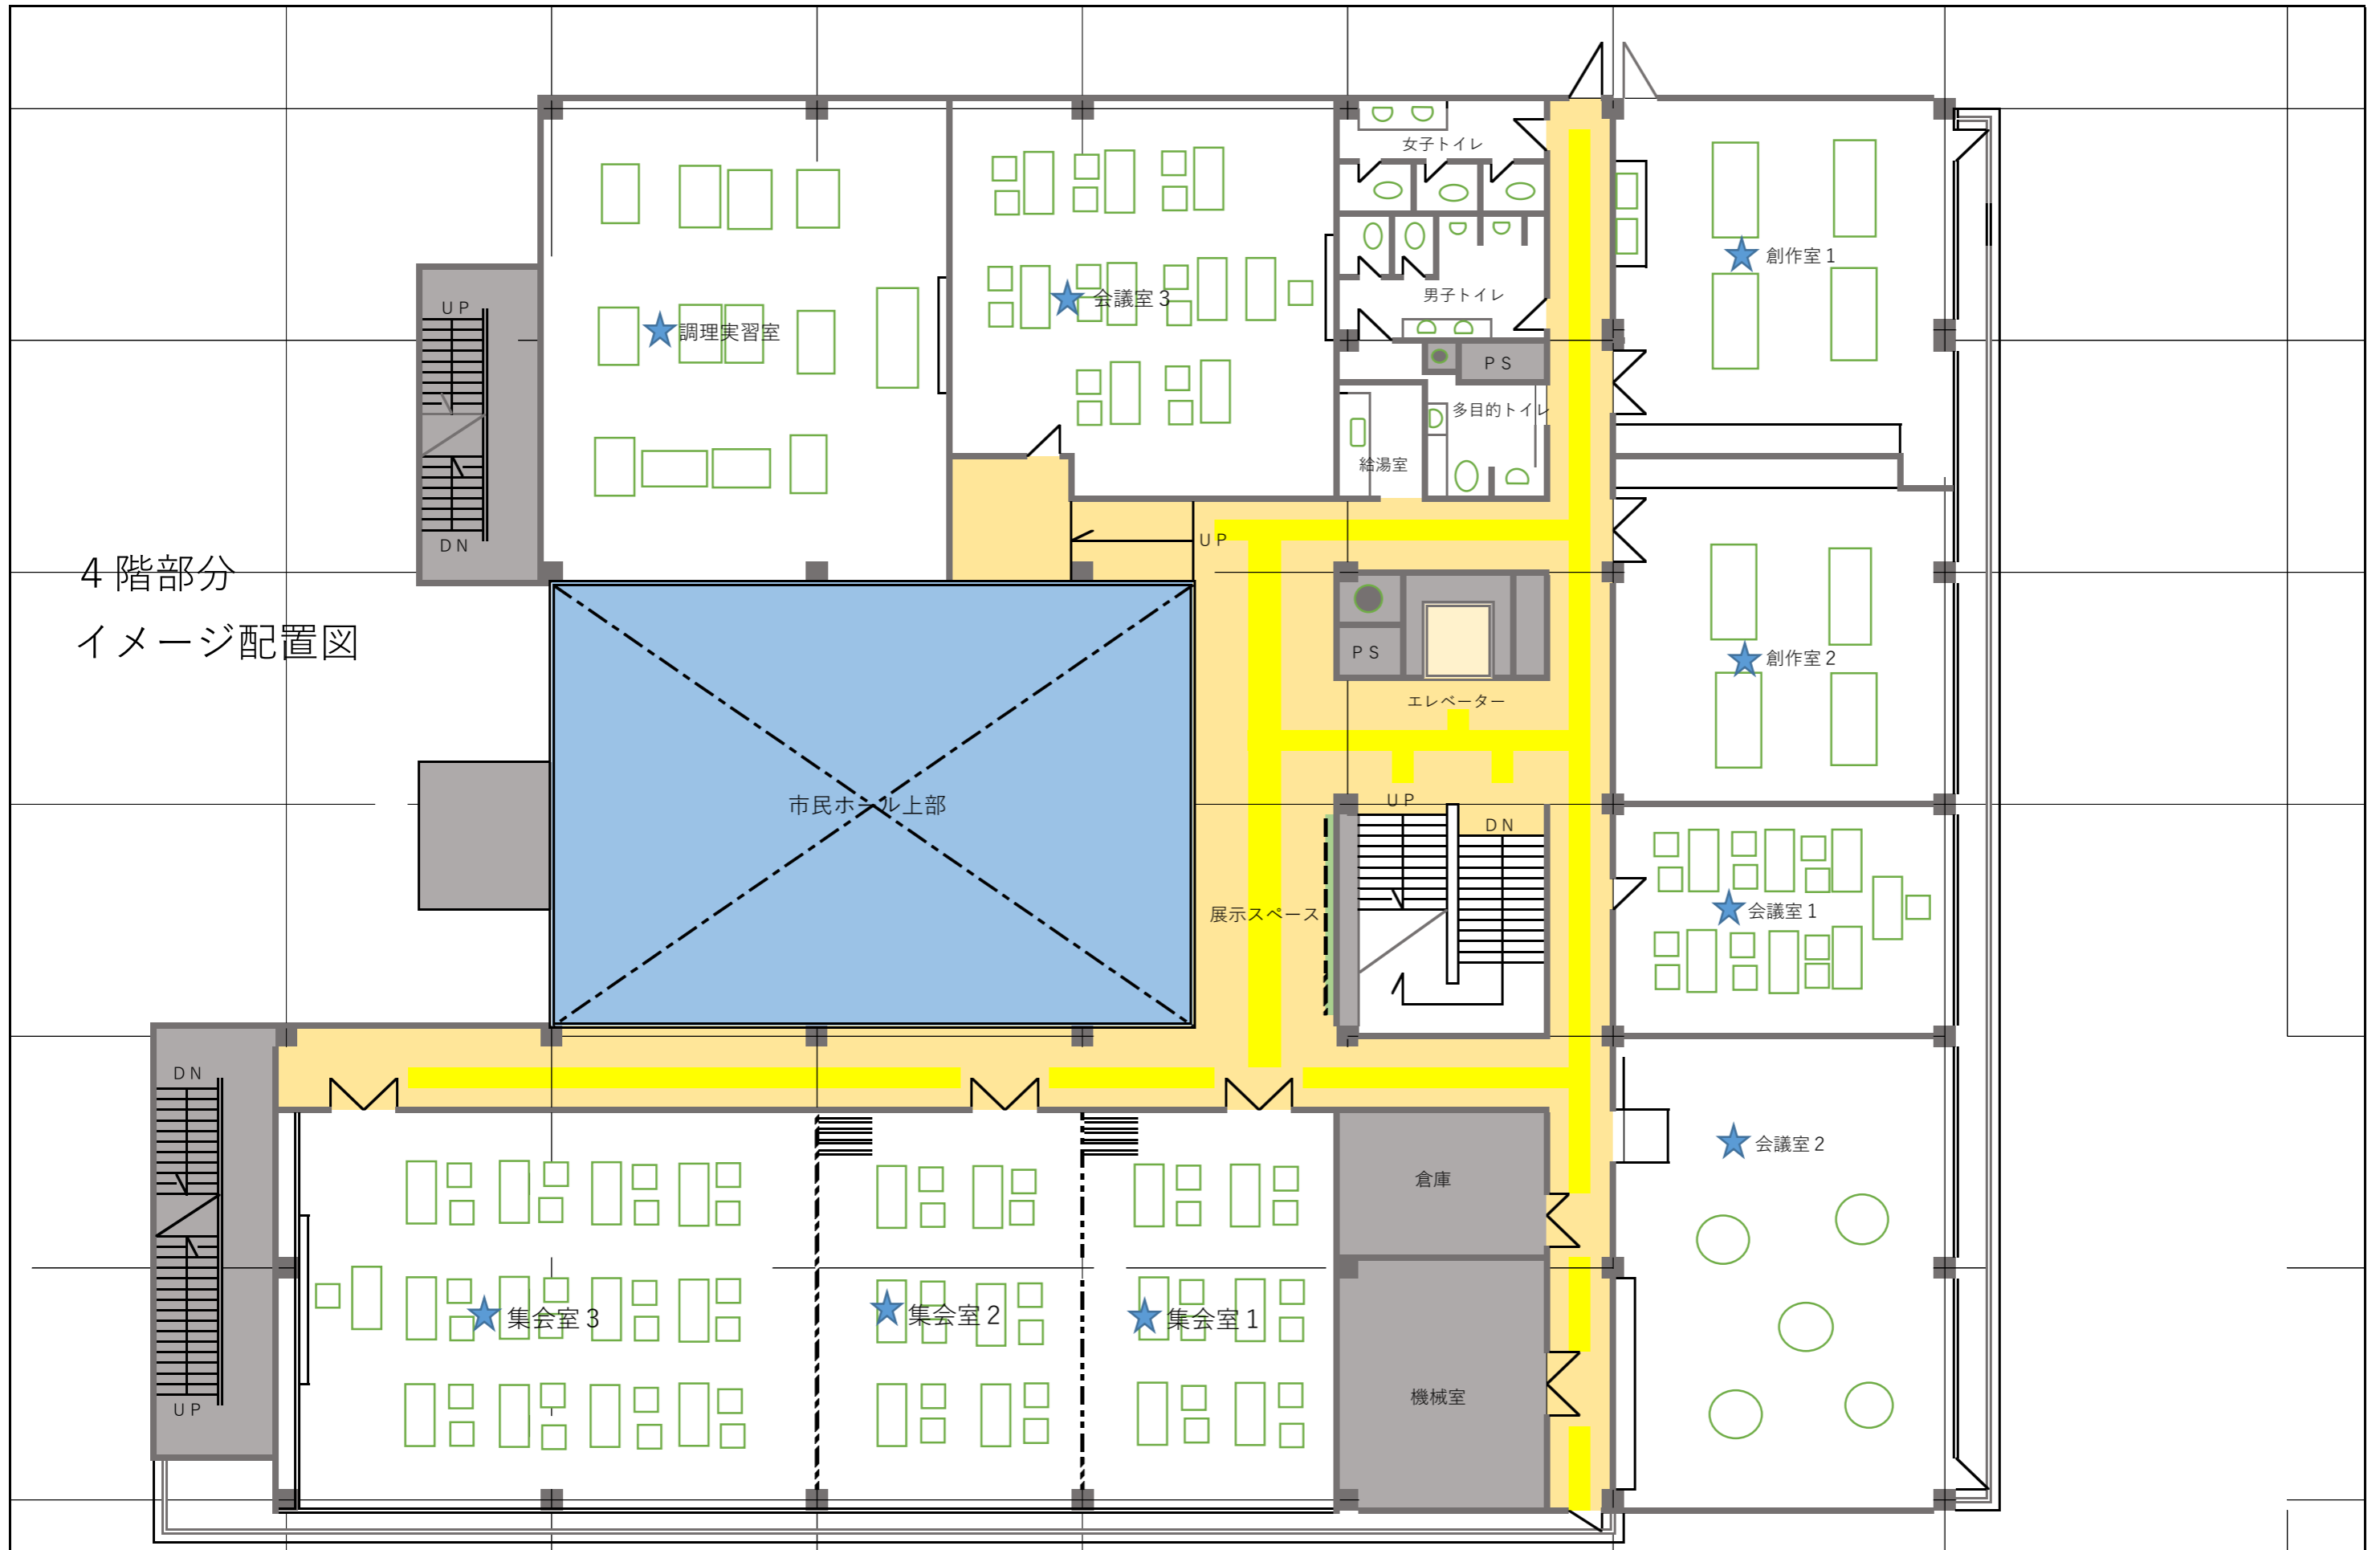

5階部分
イメージ配置図

