

## ■各棟の整備について

### 1) 第二・第三校舎

- ・特別教室を第一校舎へ整備するため、第二・第三校舎は普通教室として整備を行いました。
- ・グループ学習等に対応するため、壁面3面ホワイトボードを設置しました。
- ・教室内は廊下からの見通しを確保し、死角ができないように配慮しました。
- ・教室内の収納を充実させました。



普通教室 廊下間仕切建具開けたシーン



普通教室 廊下間仕切建具閉じたシーン

### 2) 多目的棟(旧給食棟)

- ・第一校舎に給食室の整備を行ったため、旧給食棟を多目的棟として整備を行いました。
- ・児童数の増加に伴う、体育授業での利用や、学年集会、生活科の授業など多目的に使用可能な建物として整備を行いました。



多目的室

## ■建物概要

種別	棟名	構造	階数	床面積	主な室
増築建物	配膳棟	鉄骨造	3階建	143.01㎡	配膳室 更衣室
改修建物	第二校舎	鉄筋コンクリート造	3階建	694.25㎡	普通教室 6教室 昇降口 トイレ 多目的トイレ
	第三校舎	鉄筋コンクリート造	3階建	1,546.56㎡	普通教室 15教室 昇降口 トイレ 多目的トイレ
	多目的棟 (旧給食棟)	鉄筋コンクリート造	1階建	256.62㎡	多目的室 トイレ 倉庫 用具入
解体建物	渡り廊下	鉄骨造 (一部アルミ造)	1階建	124.95㎡	

## 柏市立田中小学校校舎長寿命化改良工事



### スケジュール

【改修工事】令和4(2022)年7月～  
令和5(2023)年7月末  
【使用開始】令和5(2023)年9月～





## ■基本方針

本工事の目的は、新学習指導要領改定に伴う学習環境の充実、児童数の増加に伴う、教室不足への対応や、既存校舎の経年劣化による安全性及び性能の確保になります。

## ■整備方針

### 1) 教育環境の充実

児童が自ら板書ができ、自らの言葉で発言できるように、教室内の3面にホワイトボードを設置し、グループワークに活用します。新学習指導要領に掲げられている、主体的・対話的で深い学びに繋がる教室を整備しました。また、プロジェクター、上下可動大型ホワイトボード、タブレット端末の収納庫の整備を行いました。

### 2) 配置平面計画及び動線計画を再構築


配置平面計画は、普通教室のまともに配慮した配置計画としました。外部動線計画は、安全で安心な快適生活空間としての学校にするため、敷地内の歩車分離に配慮した外構整備計画を行いました。

### 3) 長寿命化対策

外部については、屋根防水の改修や、外壁塗装改修、アルミサッシ改修等、長寿命化改良工事後、40年間使用する為の整備を行いました。内部については、全面改修（改修済みの第三校舎のトイレは除く。）を行い、今後の学習環境に対応できるように整備を行いました。また、省エネルギー対策として、LED照明への更新や、断熱性能を向上させ、設備機器の負荷を低減させました。


### 4) 第三校舎へ配膳室及び更衣室増築

第三校舎には給食衛生に配慮し、配膳室を整備しました。また、配膳室の整備に合わせて男女更衣室を整備しました。

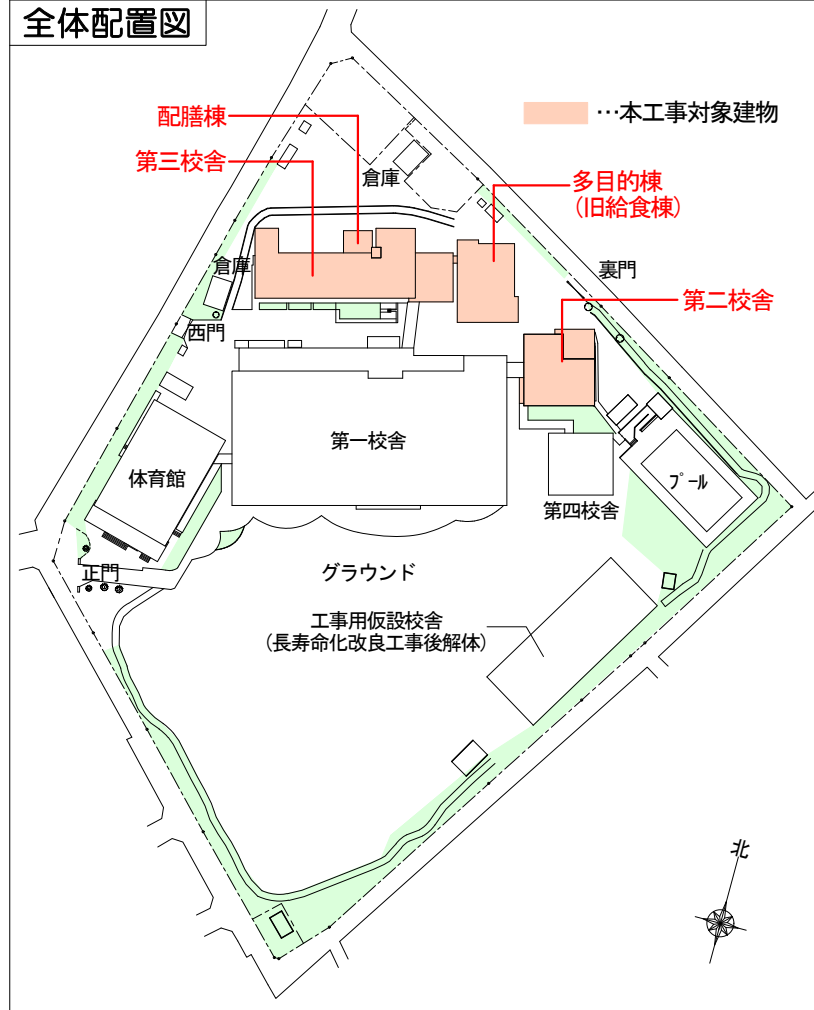


## ■整備内容

### 3階 平面図

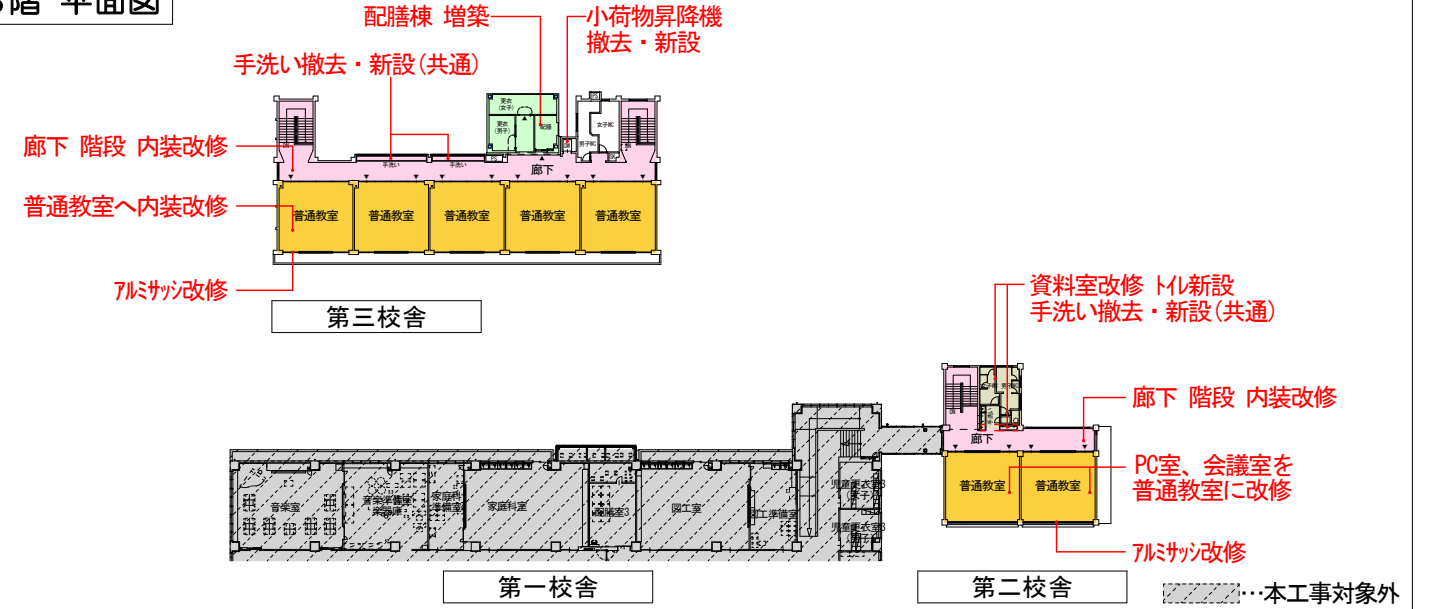

### 2階 平面図

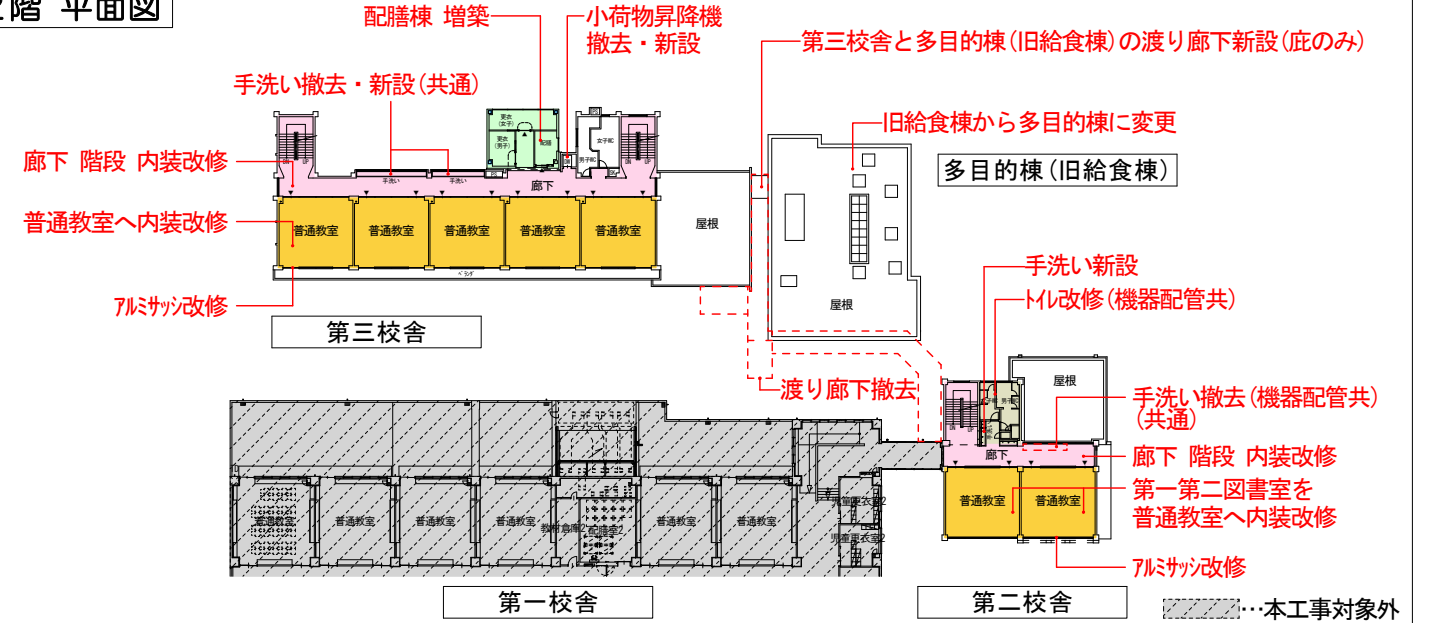

### 1階 平面図

