




# 圖 面

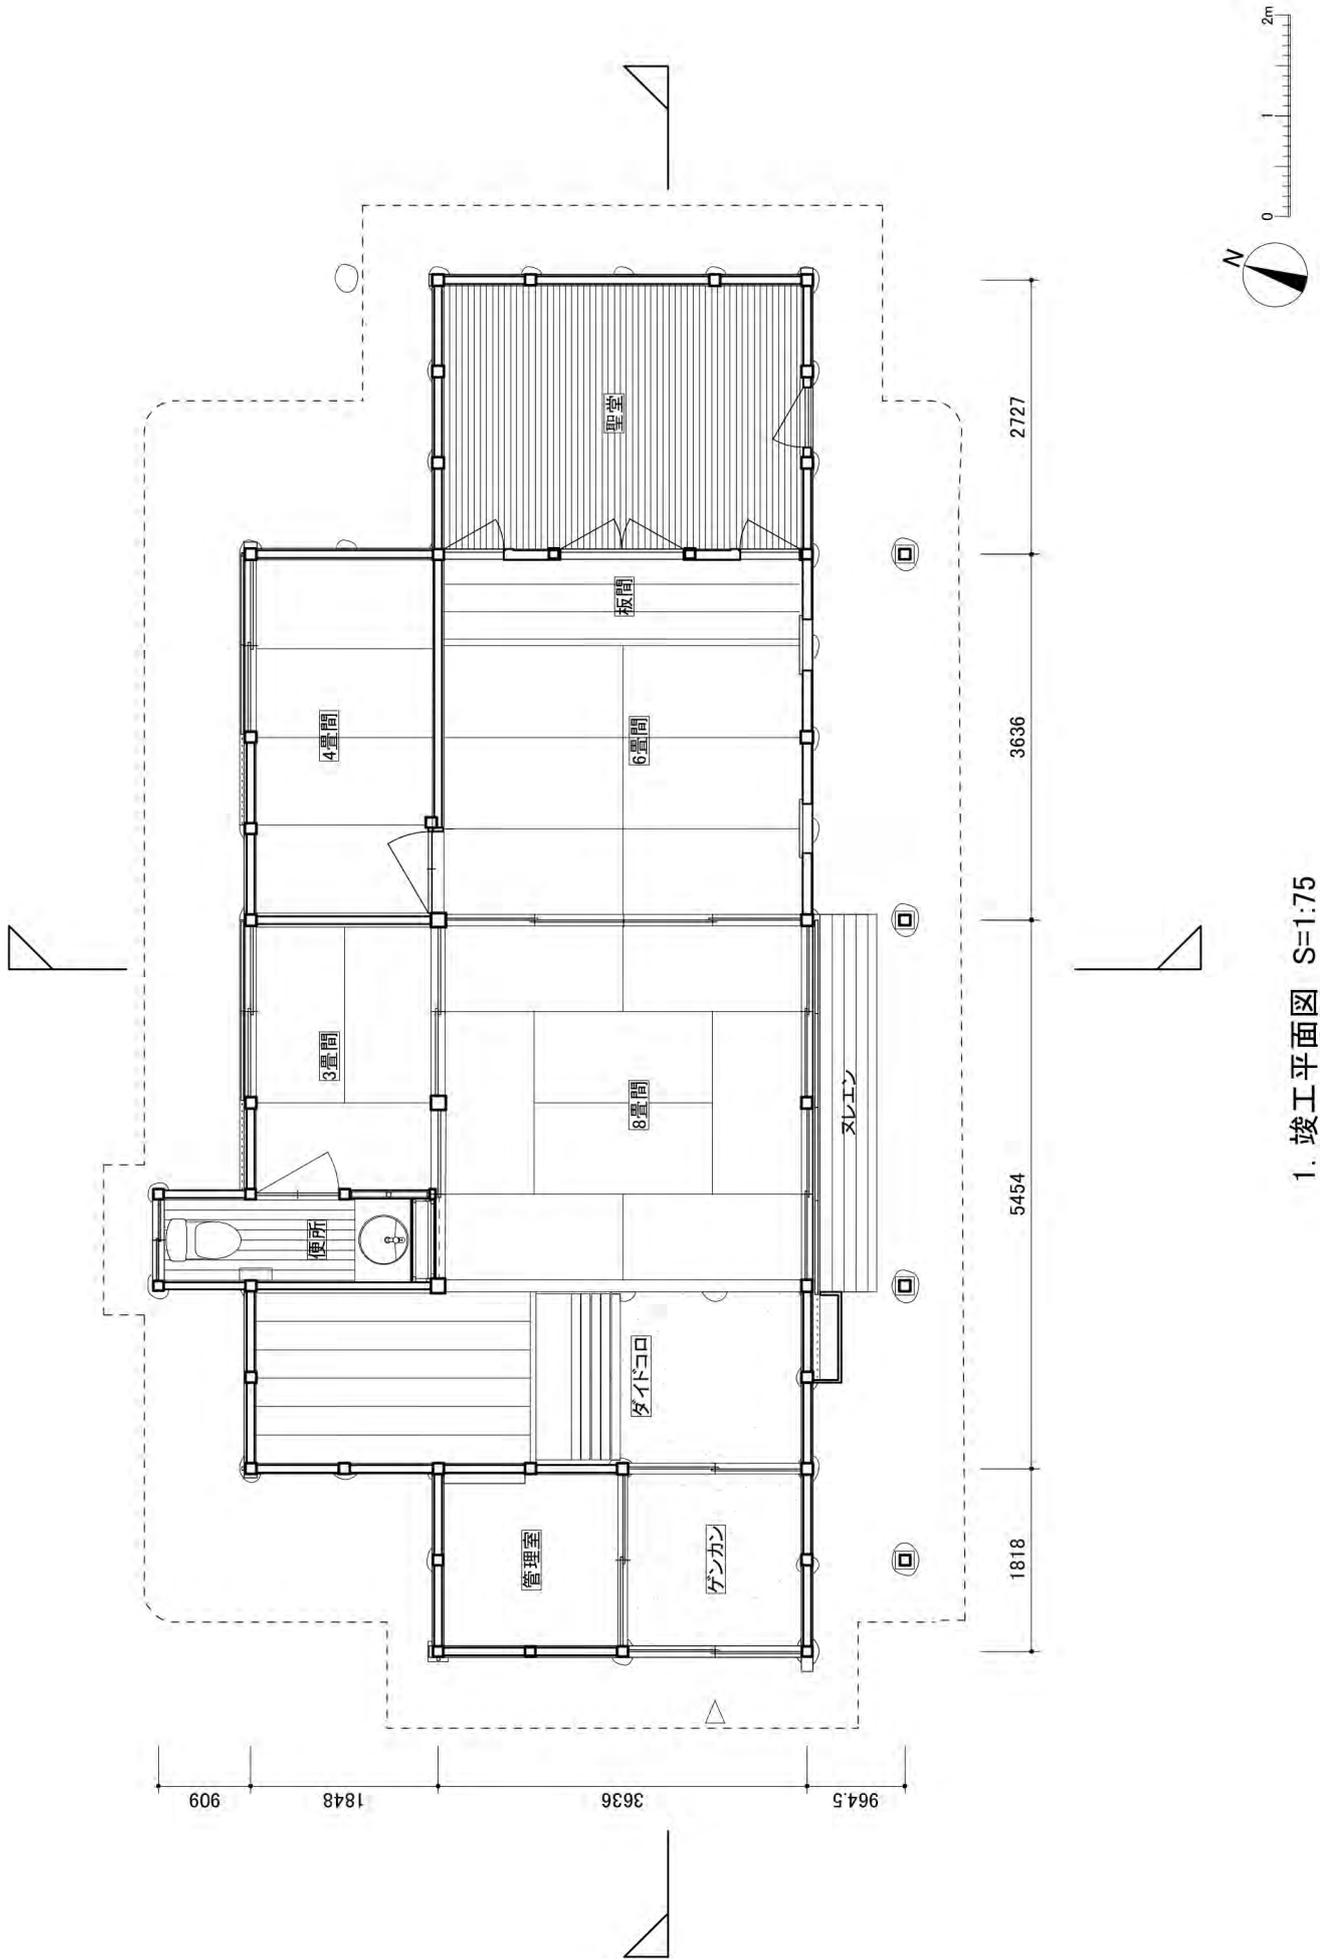


1. 竣工平面図 S=1:1.75

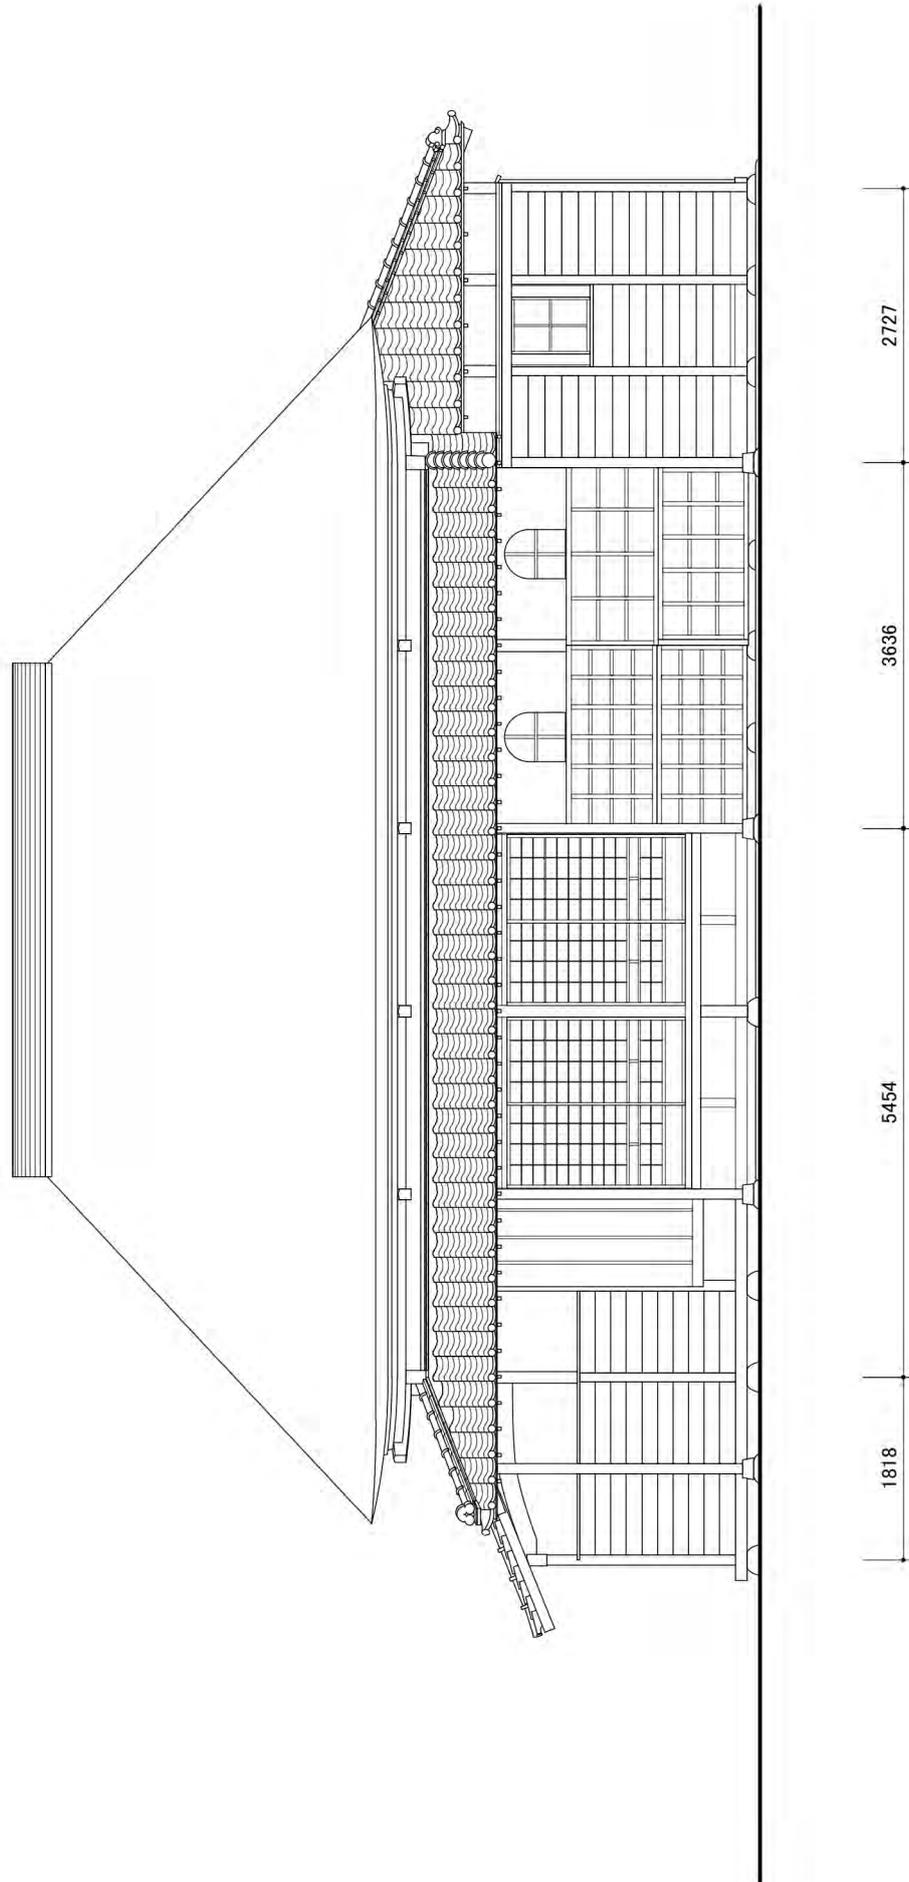

2. 竣工南側立面図 S=1:75

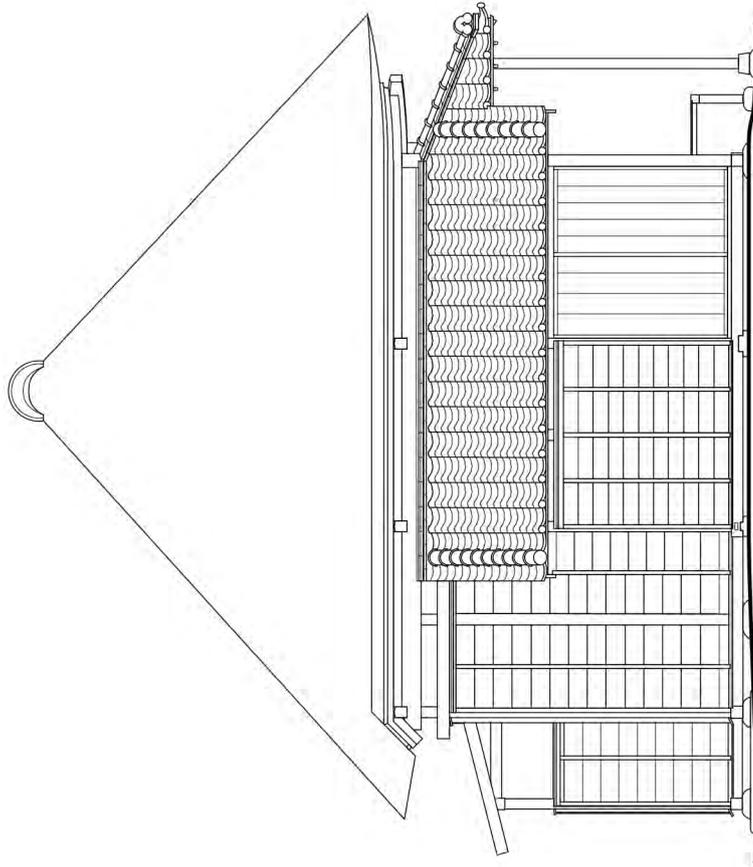


3. 竣工西側立面図 S=1:75

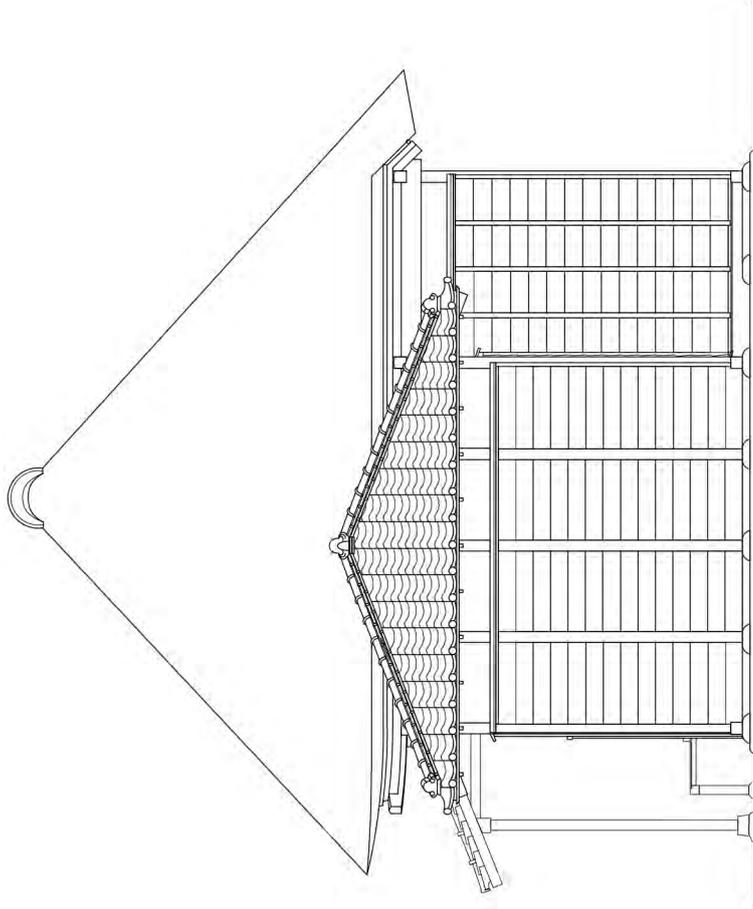


4. 竣工東側立面図 S=1:75




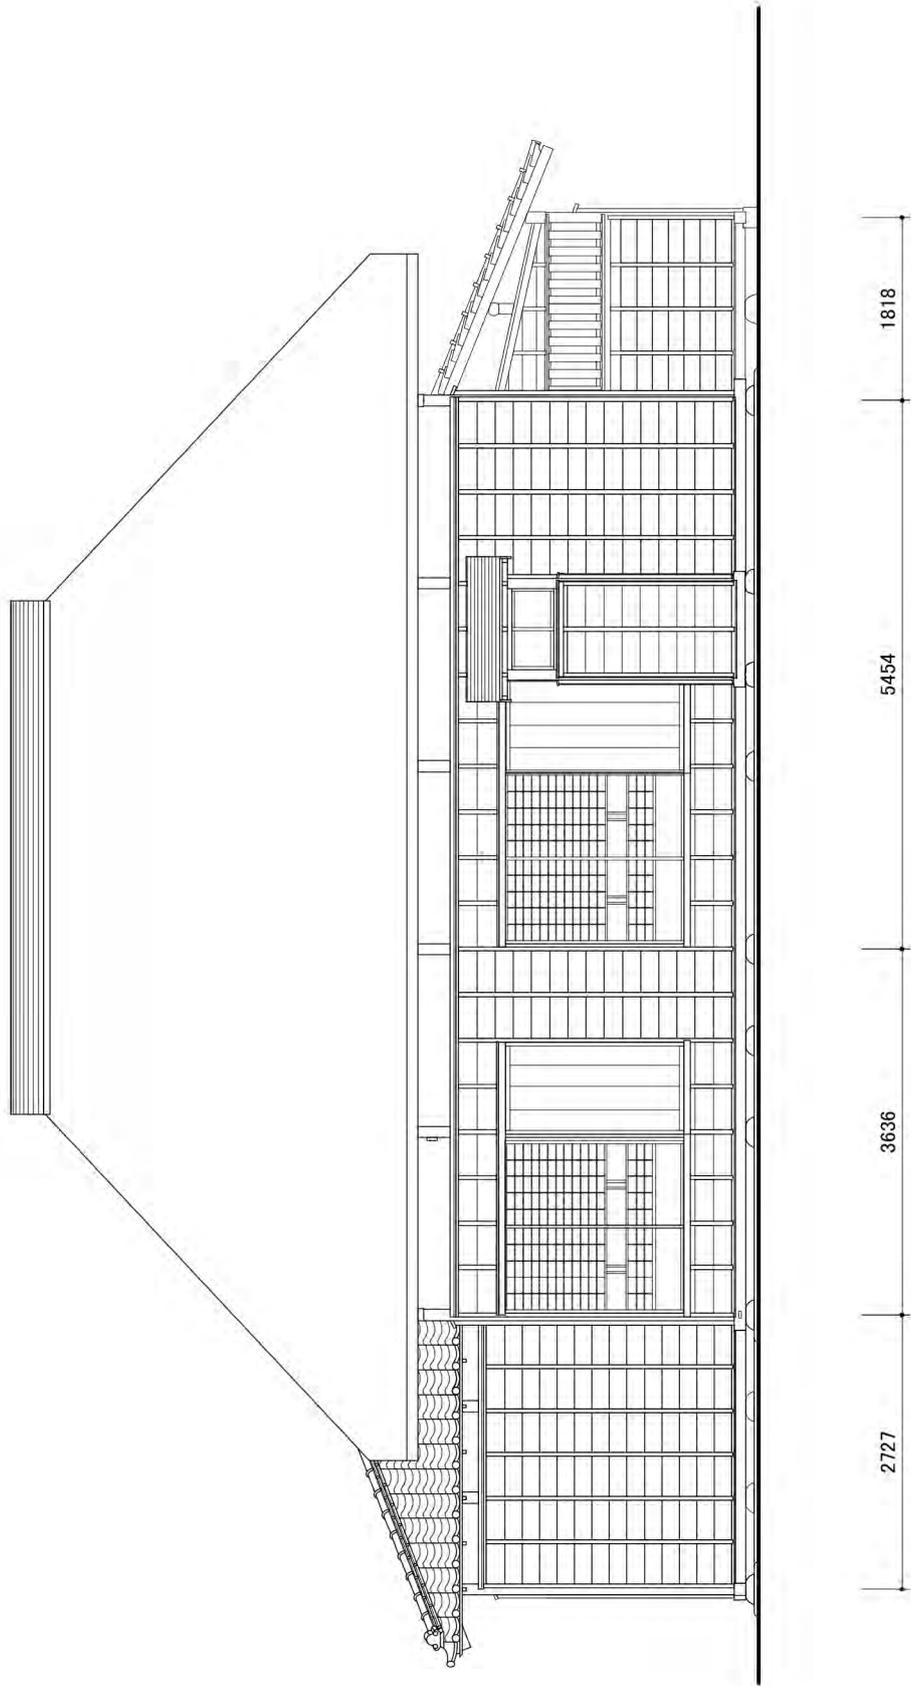


5. 竣工北側立面图 S=1:75

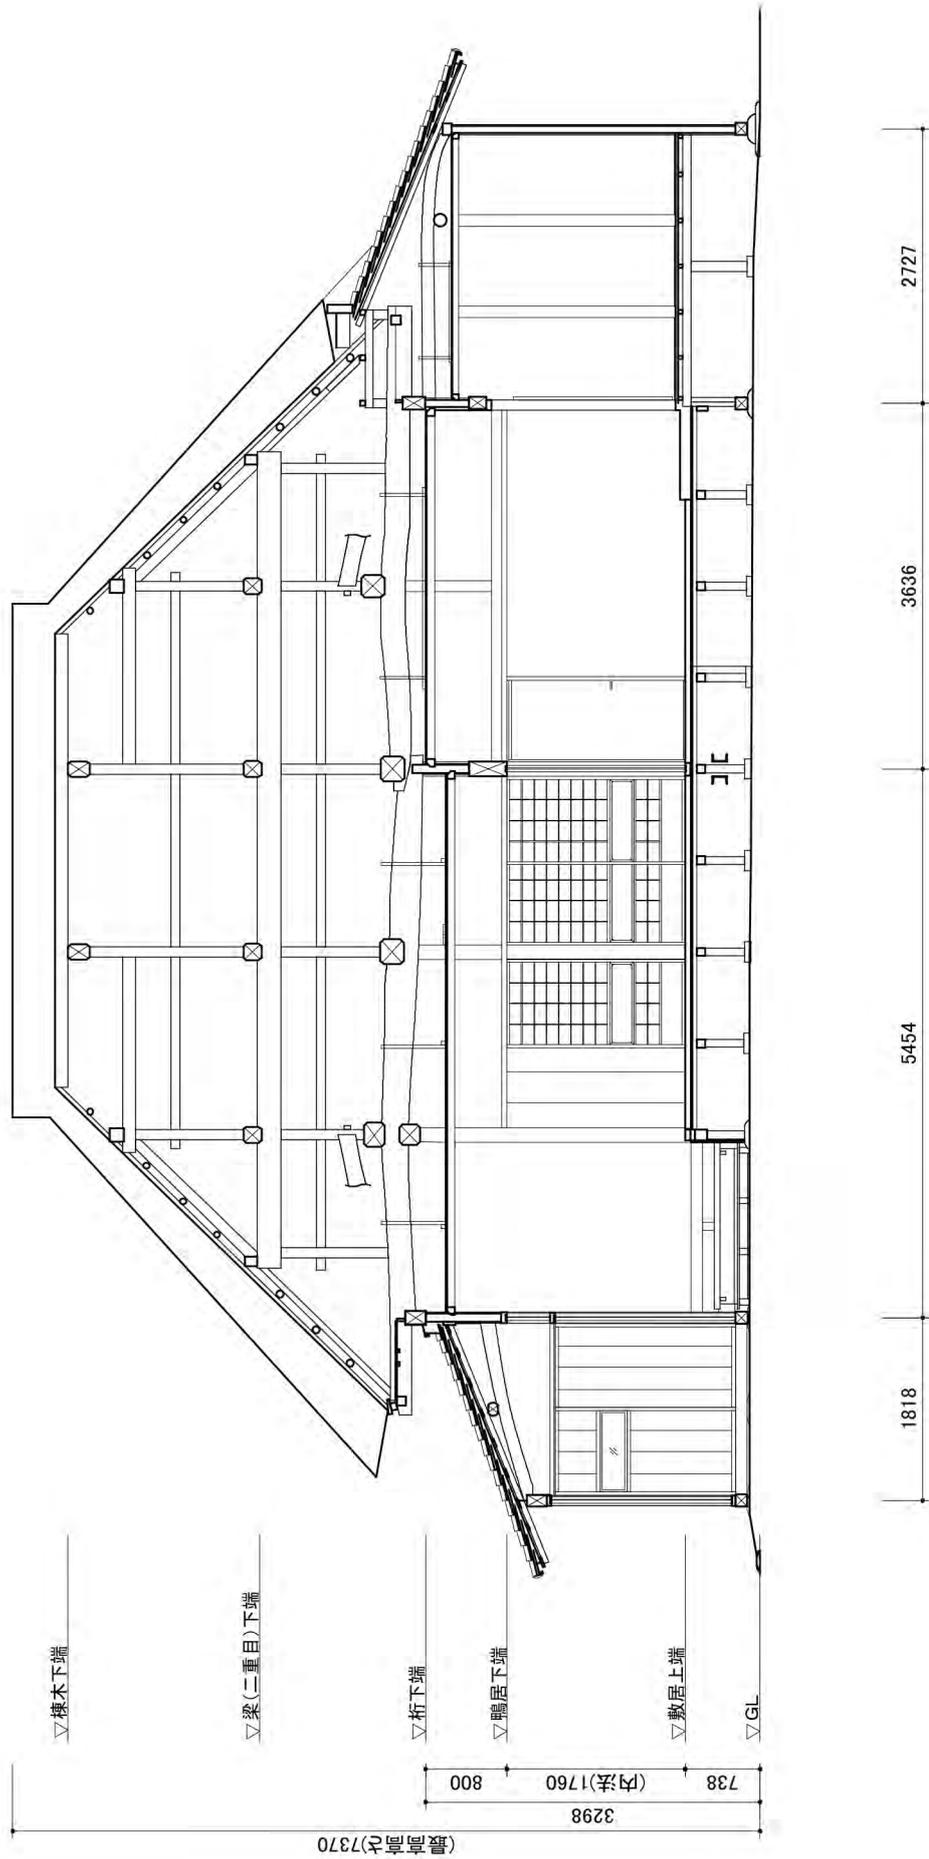


6. 竣工桁行断面図 S=1:75

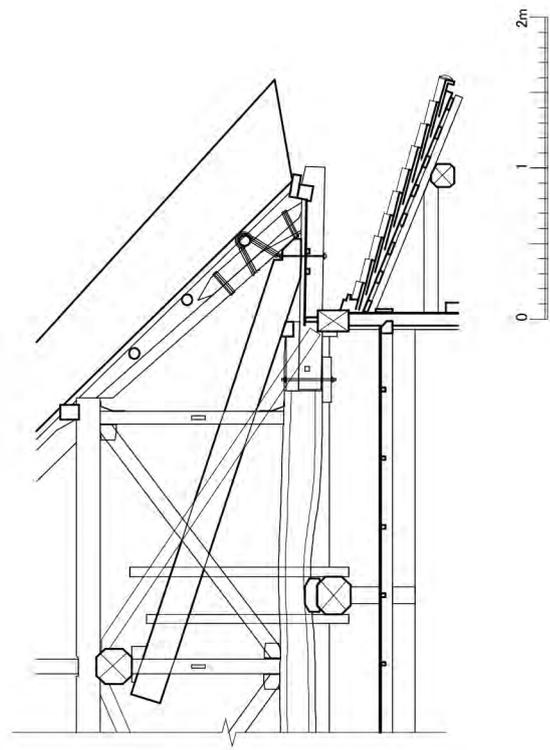


ち通り 桔木部拡大 S=1/50

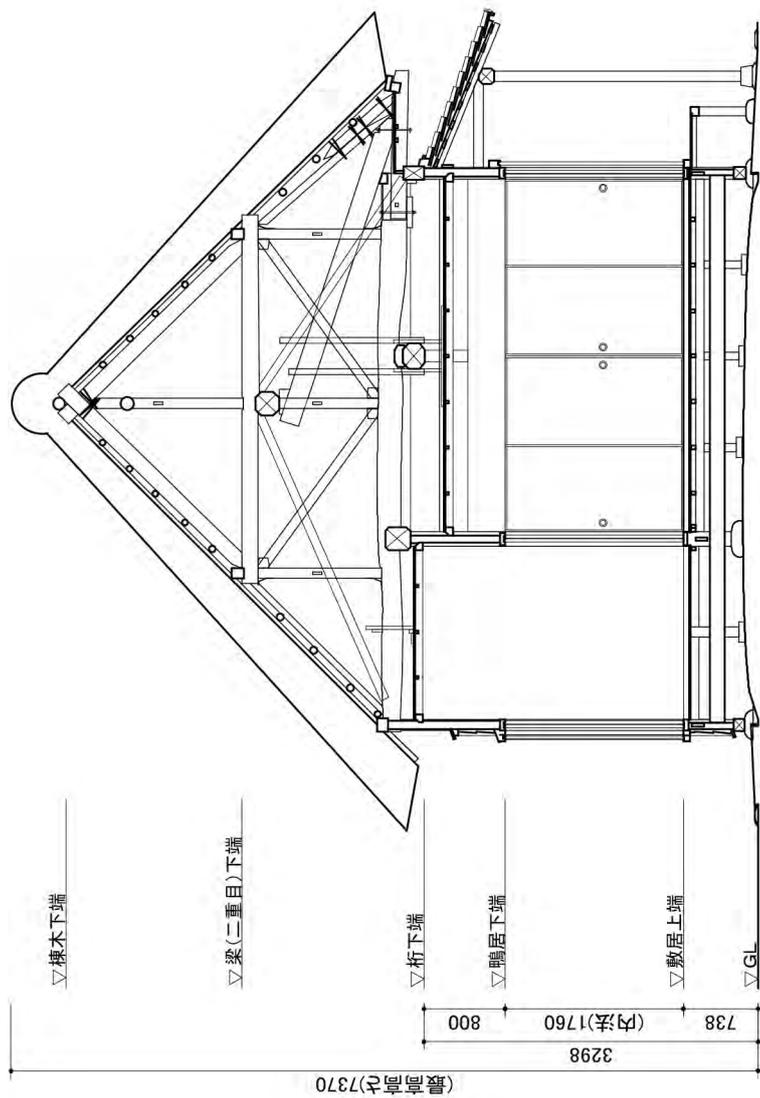


7. 竣工梁間断面図 S=1:75

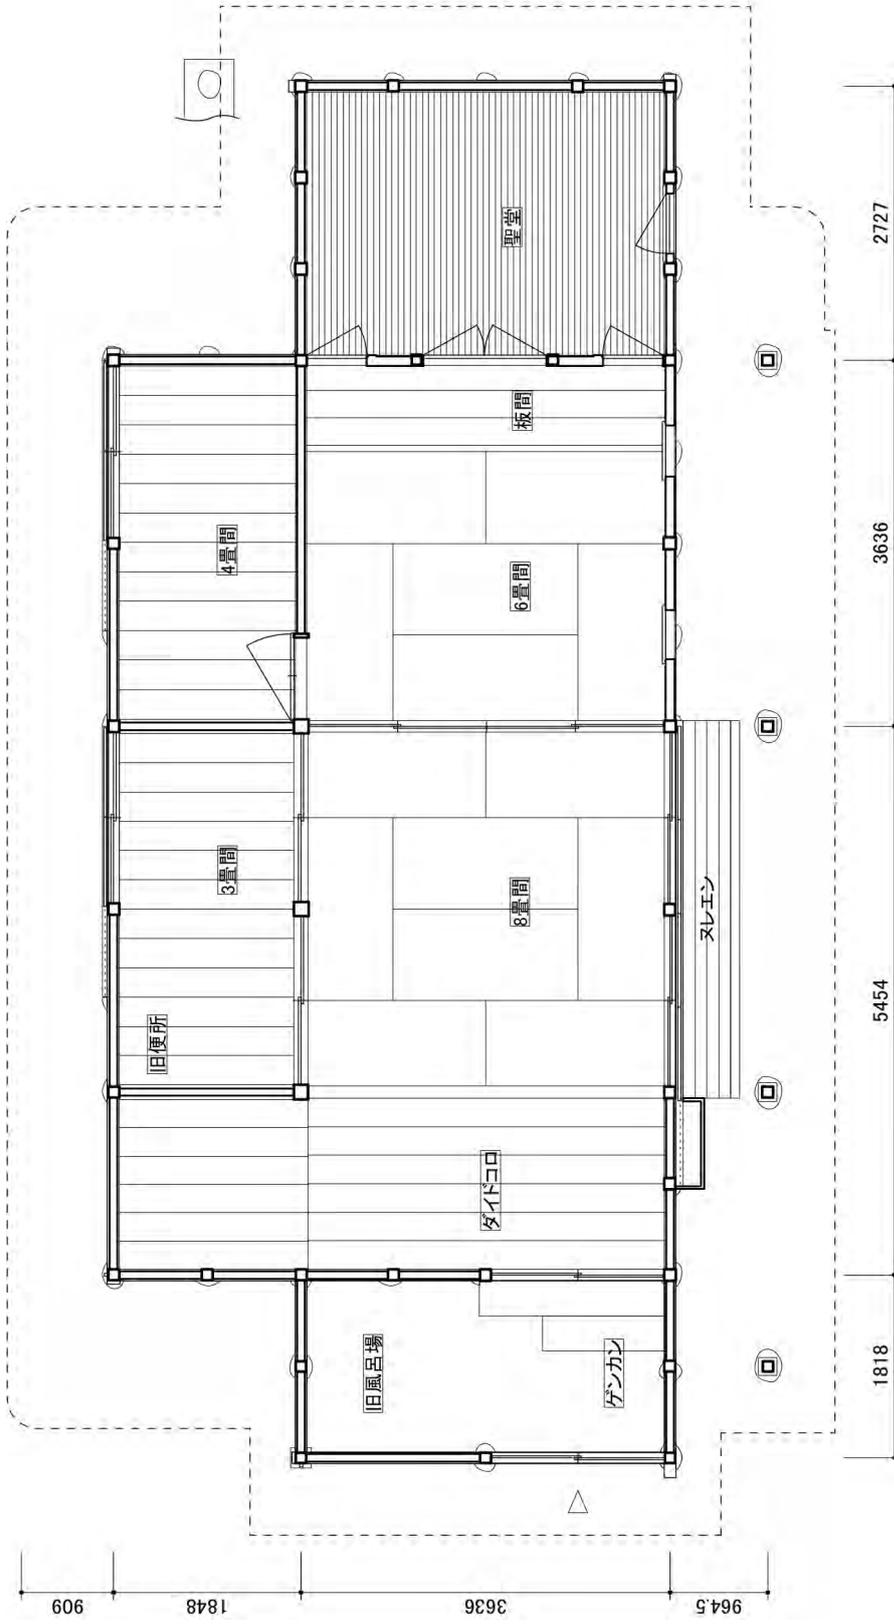


8. 修理前平面図 S=1:75

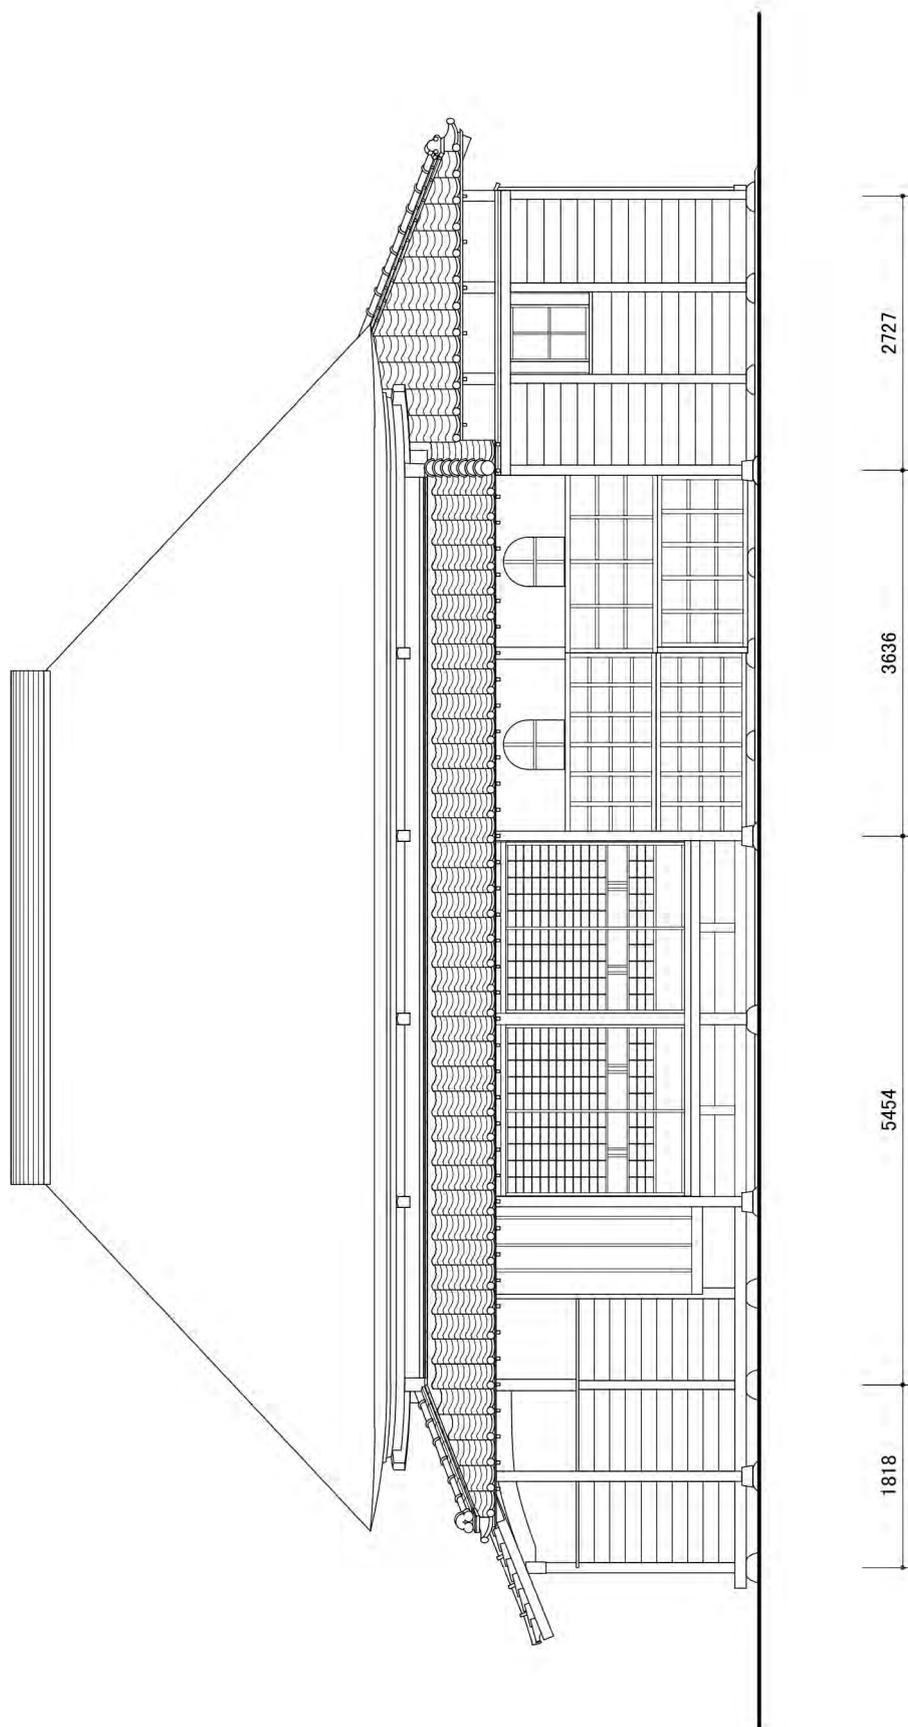

9. 修理前南側立面图 S=1:75

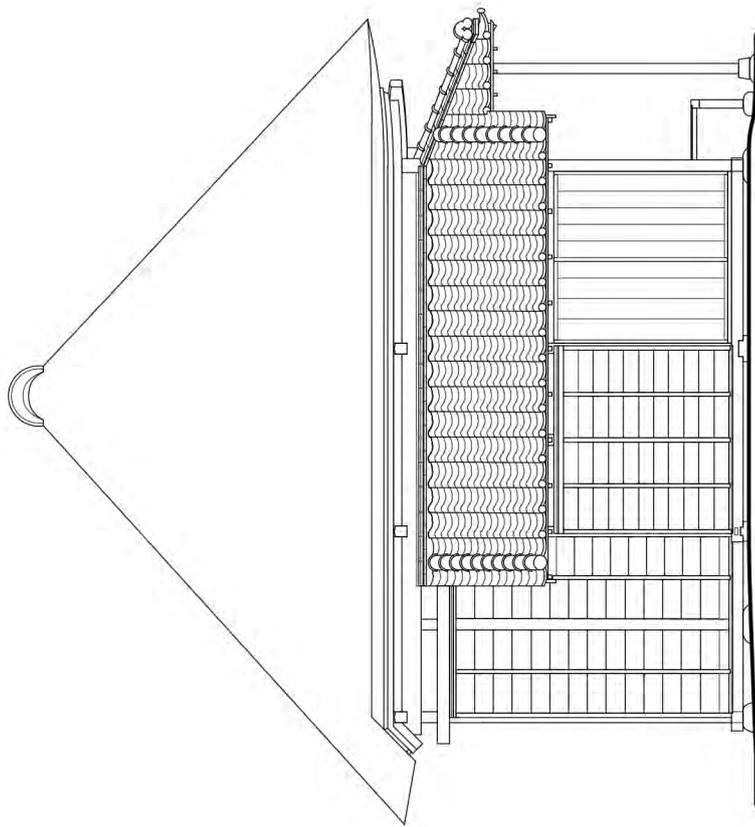


10. 修理前西側立面图 S=1:75

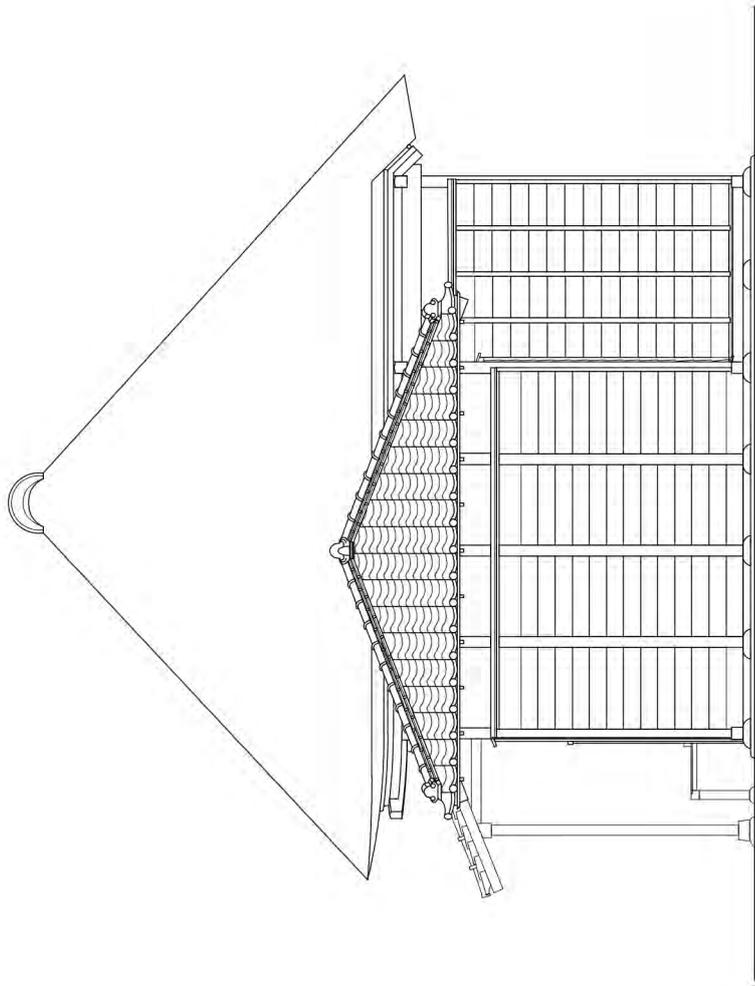

11. 修理前東側立面图 S=1:75



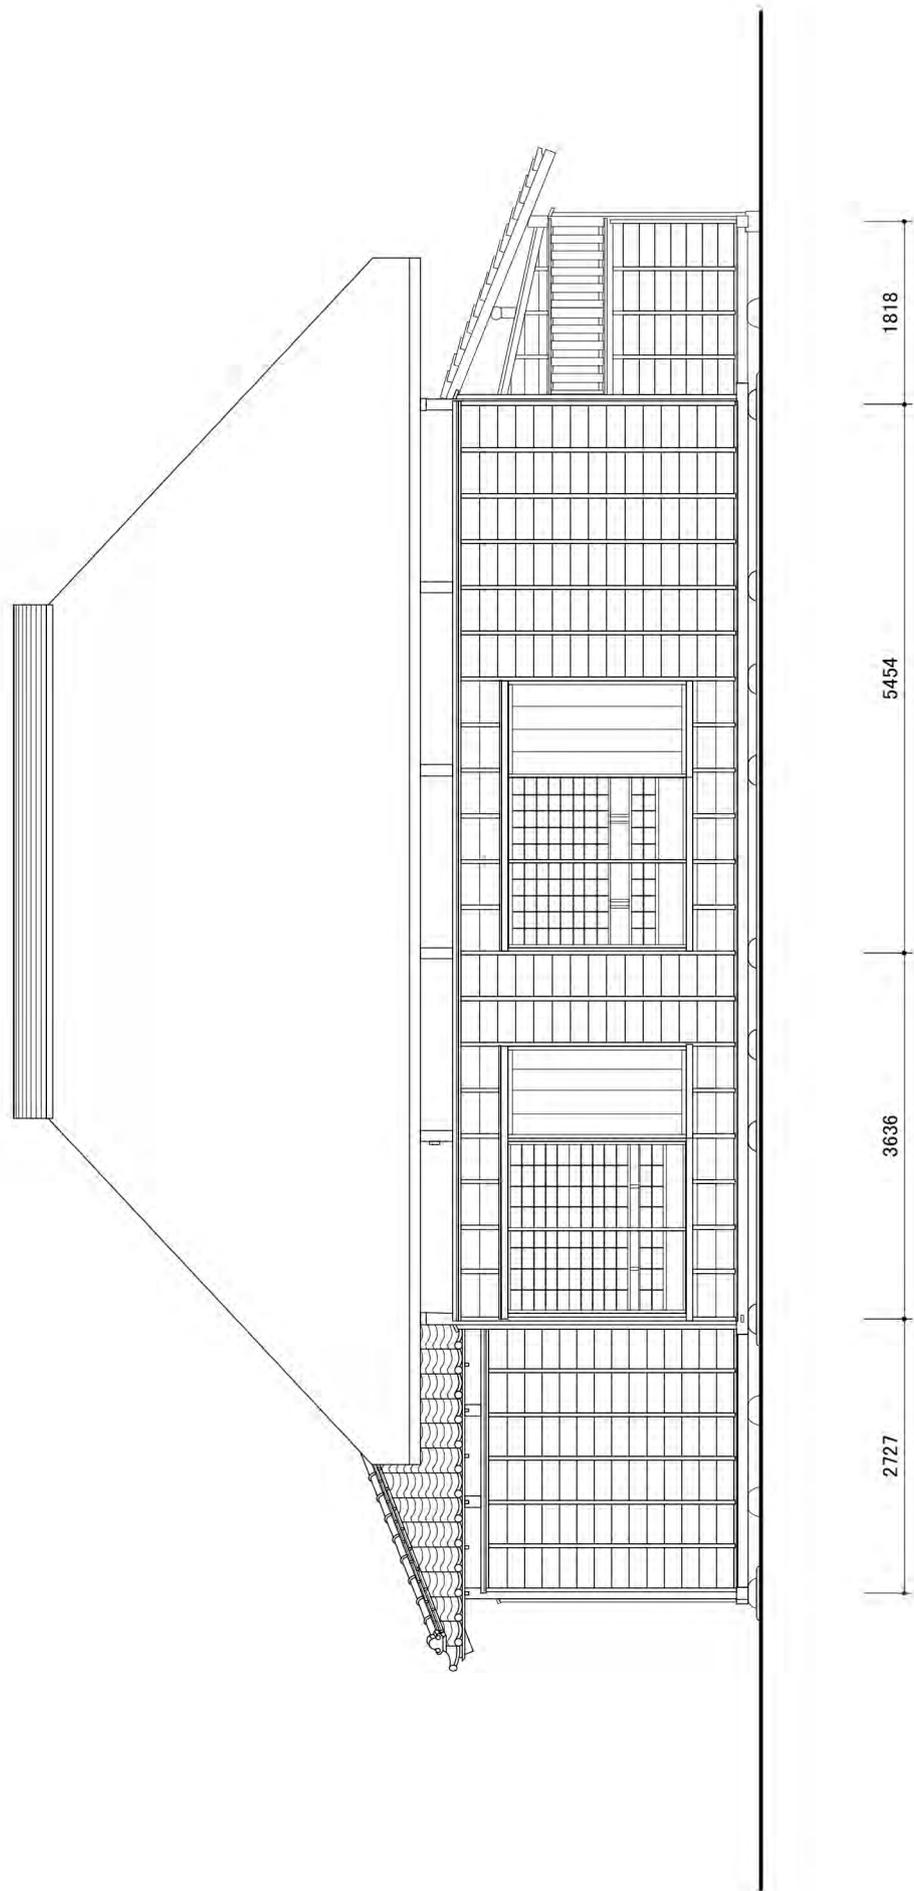

12. 修理前北側立面图 S=1:75

## 主な参考文献

資料名	著者	発行	刊行年
正教新報 第24号 明治14年12月1日		愛々社	明治14年 (1881)
沼南のむかし 町史だより No.4 特集原氏と手賀地区		沼南町教育委員会	昭和63年 (1988)
千葉県史研究 第7号「宣教師ニコライ 下総巡回日記」	中村健之介 編訳	千葉県	平成11年 (1999)
歴史ガイドかしわ	柏市史編さん委員会 編	柏市教育委員会	平成19年 (2007)
ニコライ堂と日本の正教聖堂 (ユーラシア・ブックレット)	池田雅史 著	東洋書店	平成24年 (2012)

# 柏の歴史ある建物Ⅱ

旧手賀教会堂保存修理工事報告書  
柏市建造物調査報告書 5

発行 2023年3月31日

発行 柏市教育委員会  
生涯学習部文化課  
千葉県柏市大島田48番地1

印刷 株式会社 精興社



# 柏の歴史ある 建物Ⅱ

旧手賀教会堂保存修理工事報告書

柏市建造物調査報告書 5

