


案内図

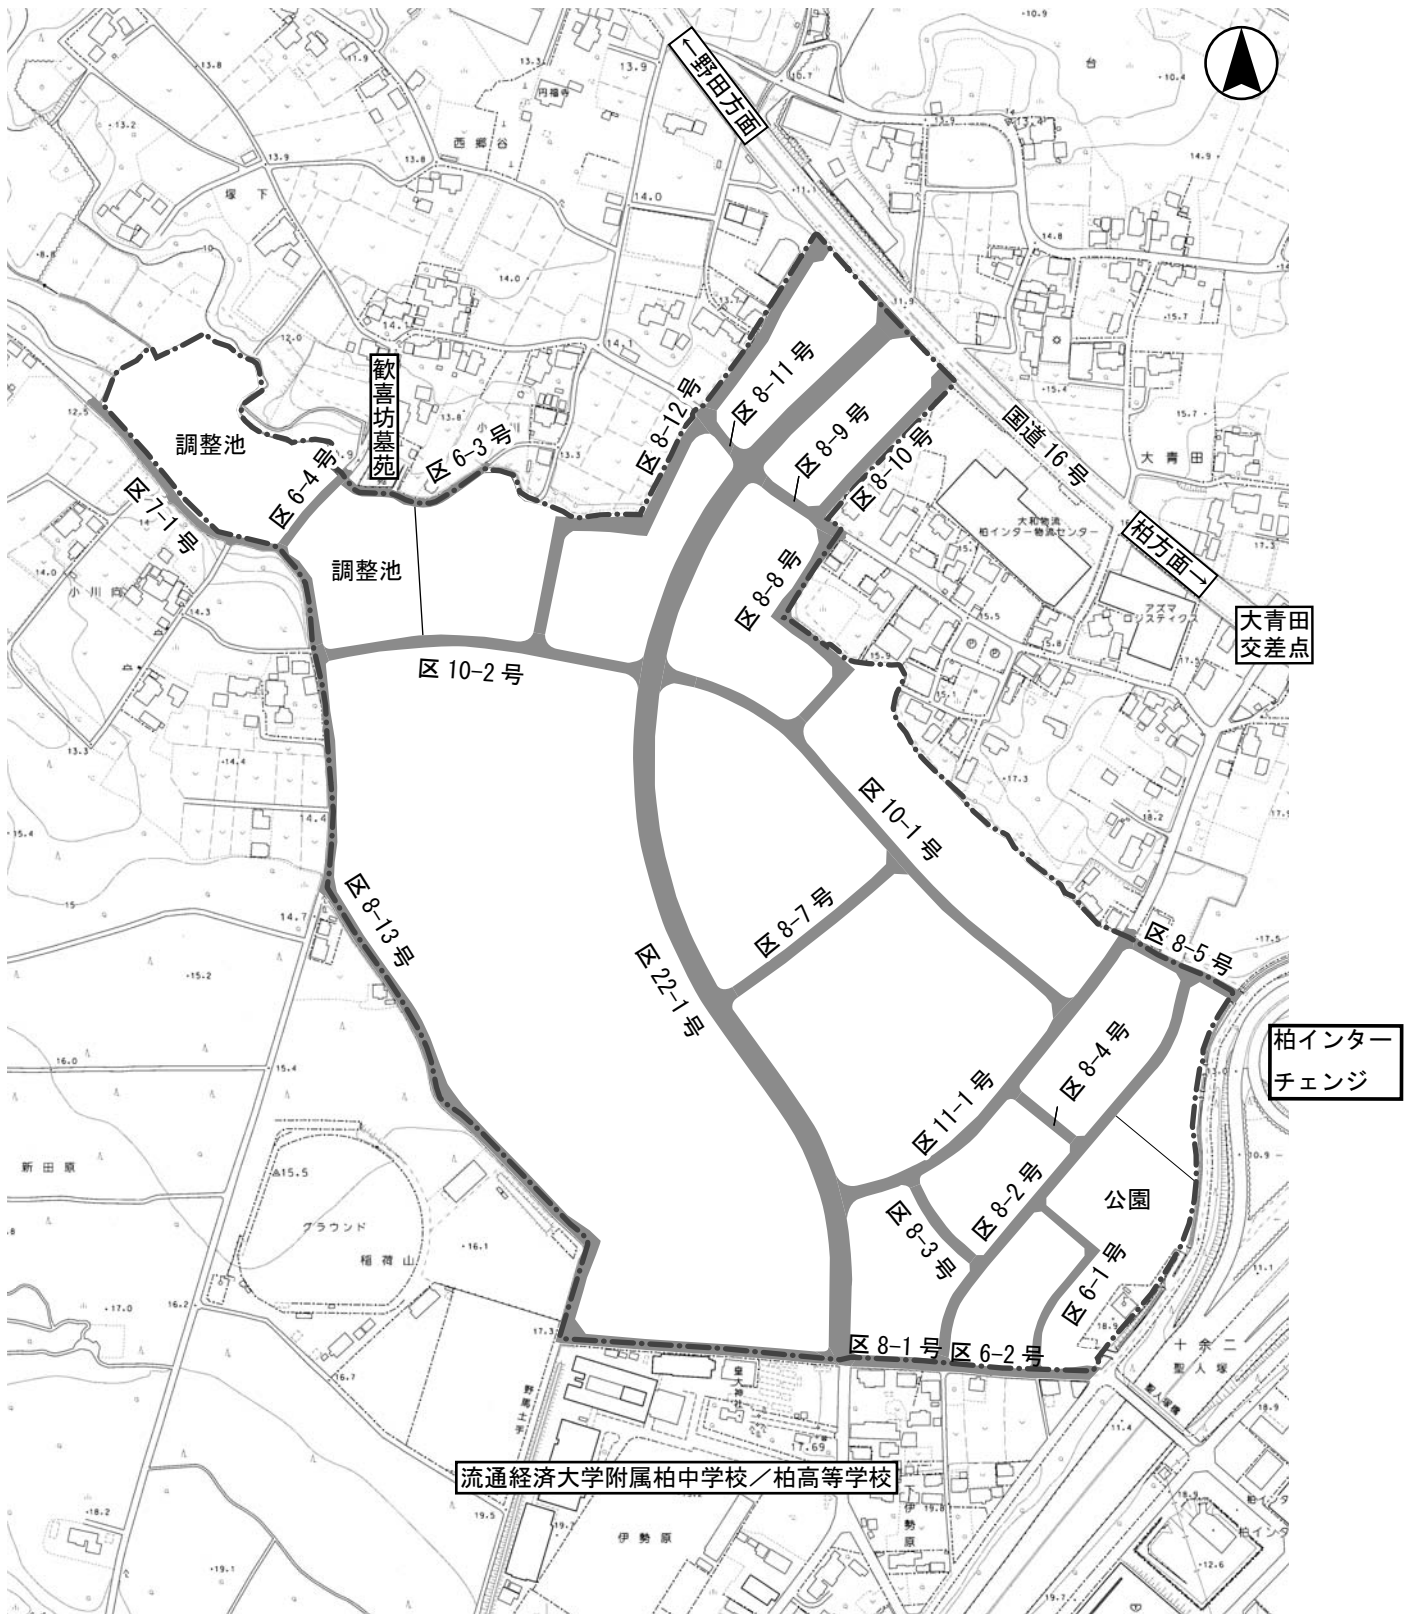

※区 8-10 号と区 8-12 号は国道 16 号との出入りは出来ません。

※区○ - ●号の○の部分には道路幅員を示します。
(例：区 22-1 号⇒道路幅員 22m)

道路開通路線