



位置図

事業名称	柏市柏インター西土地区画整理事業
施行者	柏市柏インター西土地区画整理組合
施行面積	30.4ha
施行期間	令和元年度～令和7年度

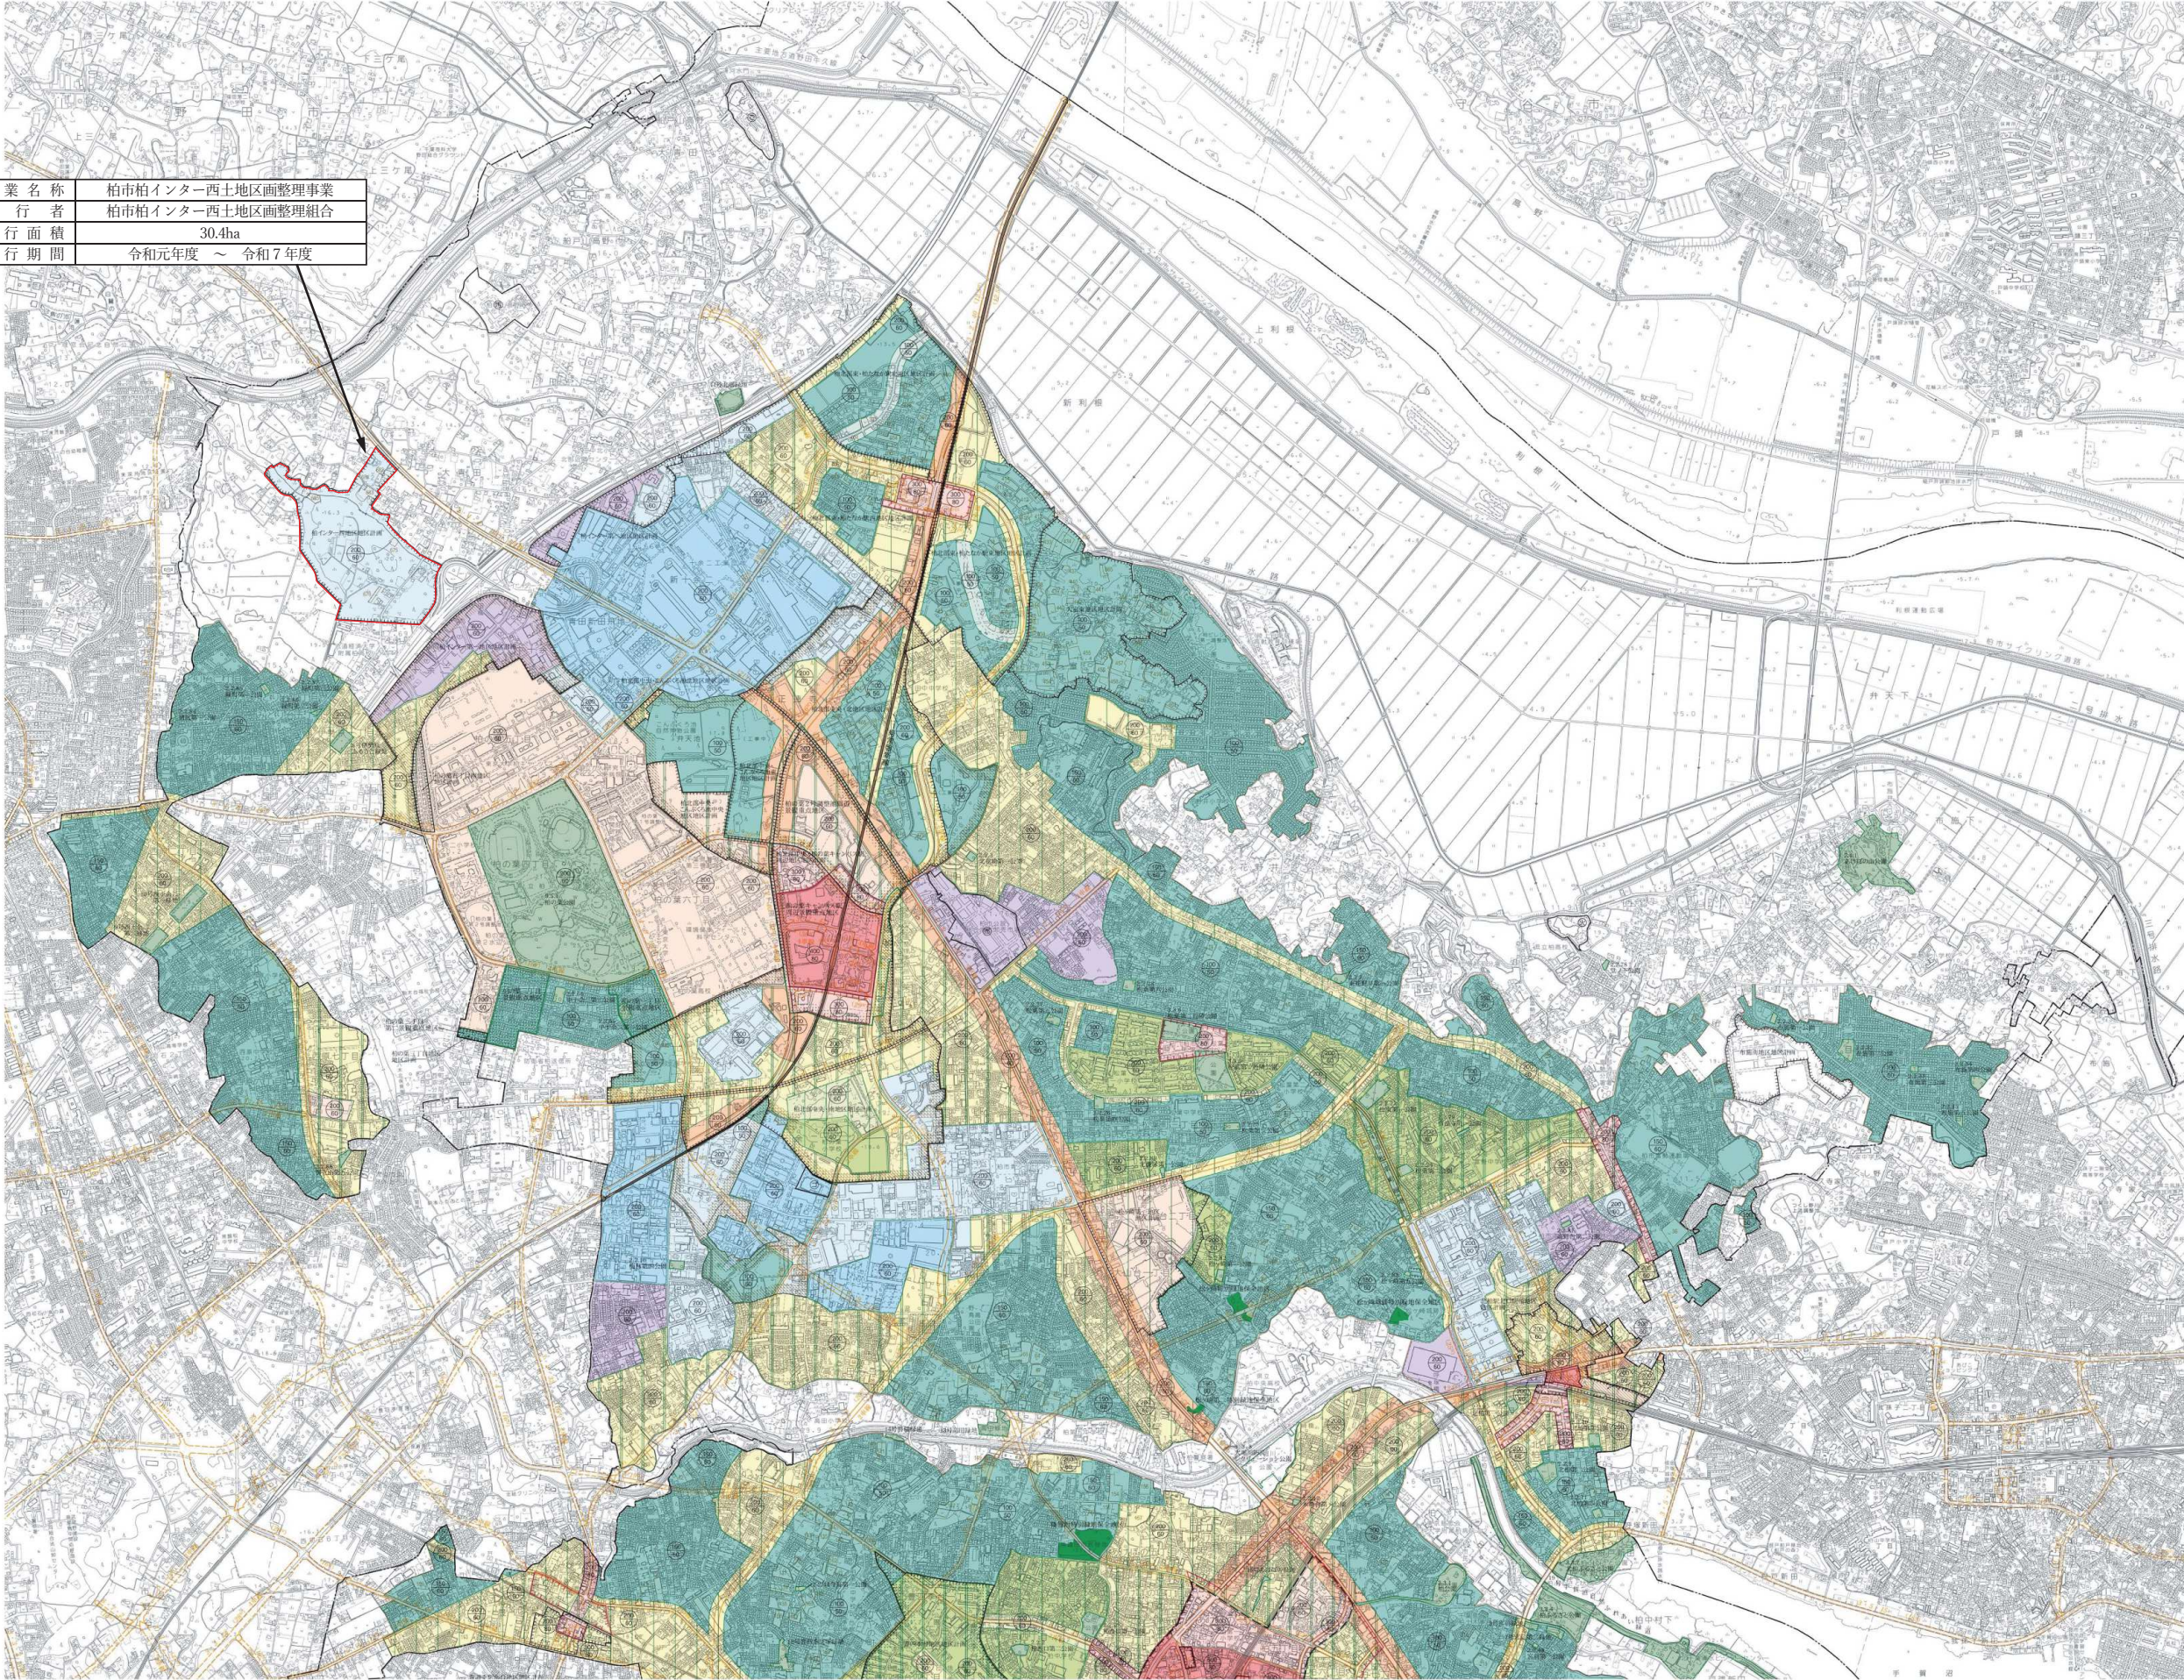

区分	凡例
都市計画区域	-----
市街化調整区域	用途地域の指定のないところ
市街化区域	
種類	建ぺい率 容積率
第一種低層住居専用地域	30% 50%
	50 100
	60 150
第二種低層住居専用地域	50 100
第一種中高層住居専用地域	60 200
第二種中高層住居専用地域	60 200
第一種住居地域	60 200
第二種住居地域	60 200
準住居地域	60 200
近隣商業地域	80 200
	80 300
	80 400
商業地域	80 500
	80 600
	80 800
準工業地域	60 200
工業地域	60 200
工業専用地域	60 200
高度地区	第一種高度地区
	第二種高度地区
防火地域	
準防火地域	
高度利用地区	
市街地再開発事業区域	
駐車場整備地区	
自転車駐車場	
土地区画整理事業土地区画整理促進区域	
地区計画区域	
生産緑地地区	
都市計画道路	
都市高速鉄道	
都市計画公園・緑地	整備済
	未整備
特別緑地保全地区	
汚物処理場	㊦
ごみ焼却場	㊧
ごみ処理場	㊨
市場	㊩
火葬場	㊪

〔注〕生産緑地地区の番号は地区番号を示す。

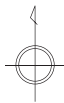

1 : 15,000

