


柏市柏インター西土地区画整理事業 市街化予想図

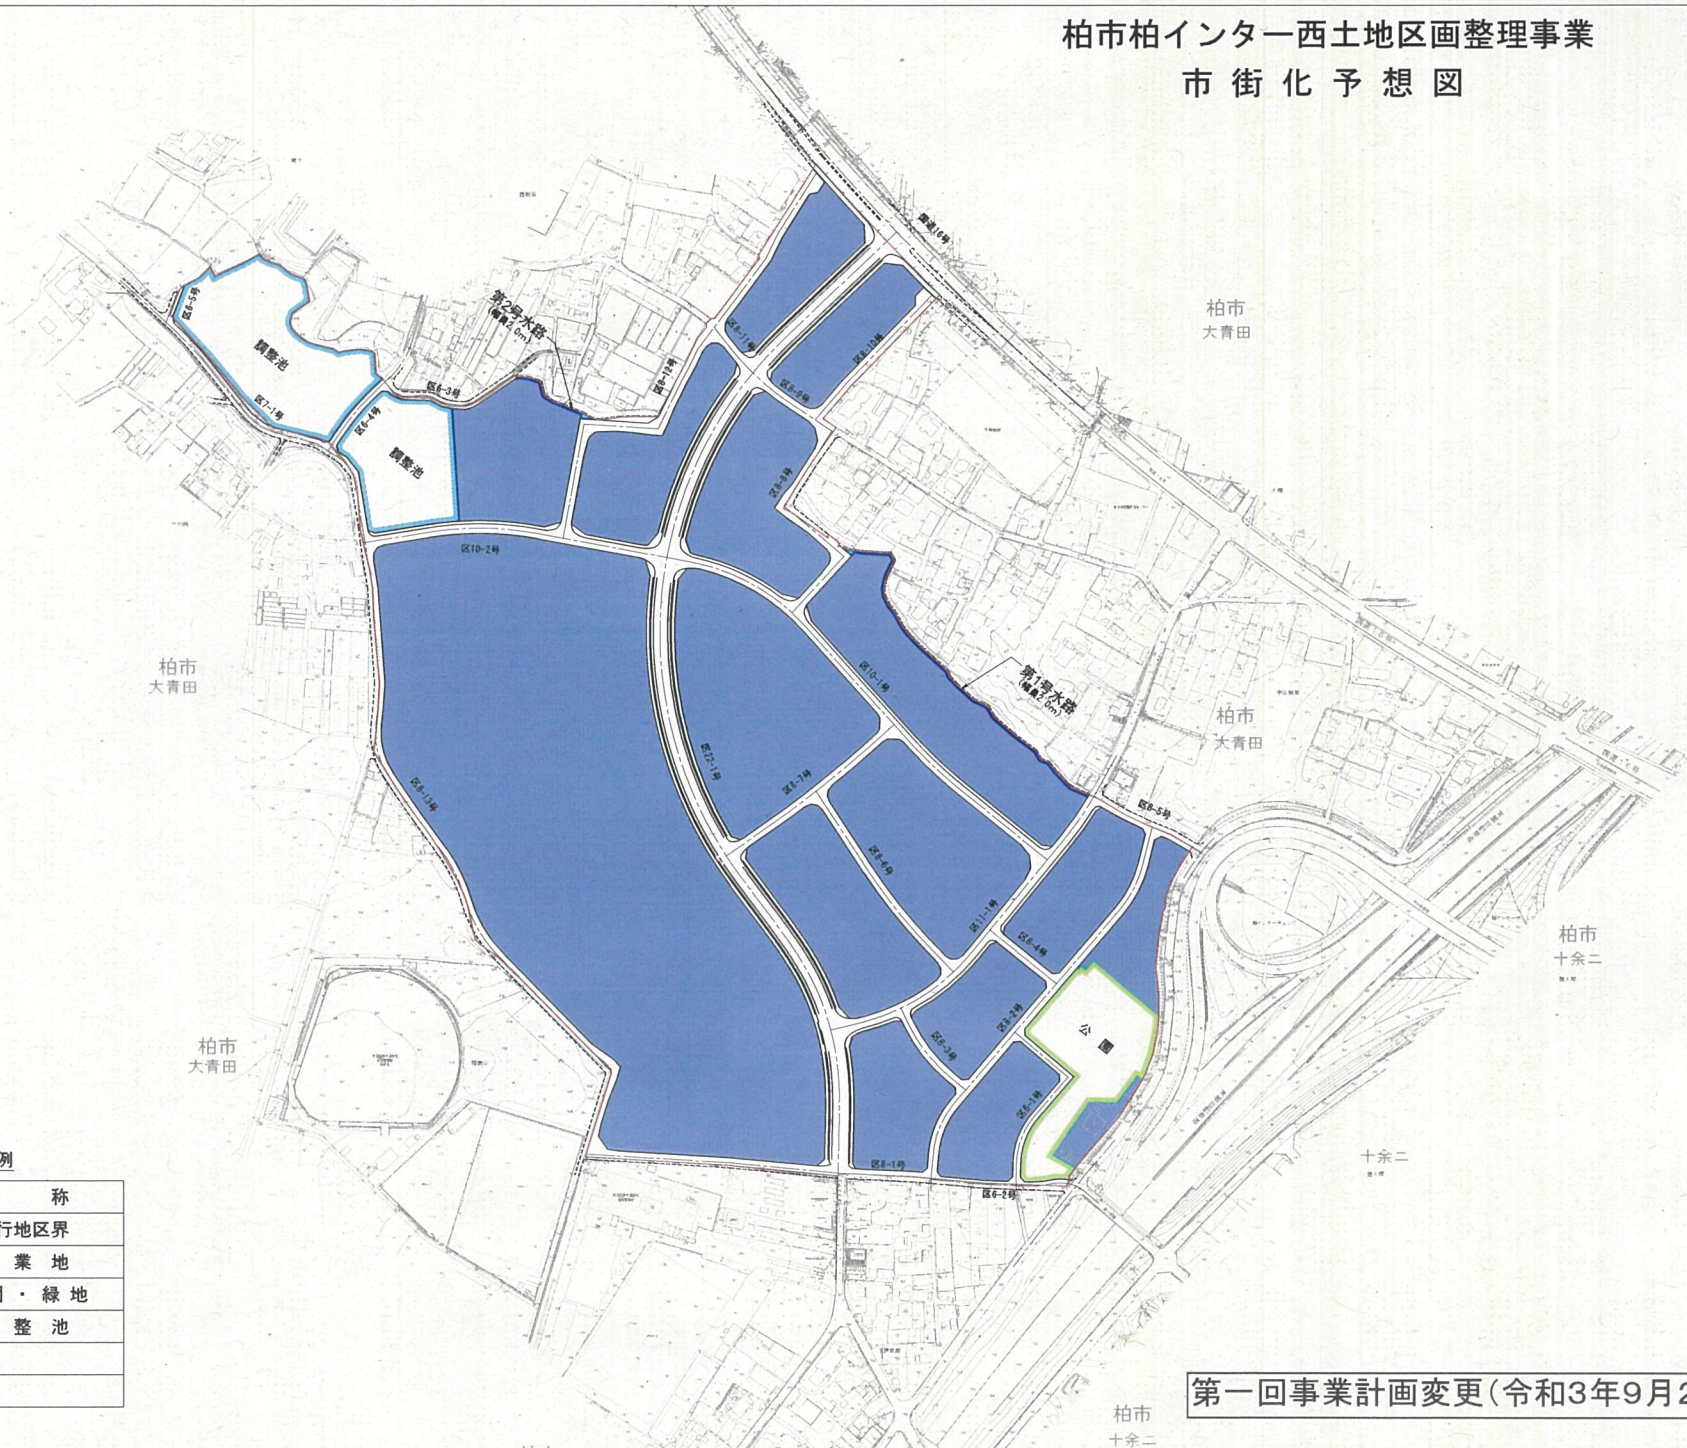

S=1/2,000 (A1)
S=1/4,000 (A3)



柏市
大青田

柏市
大青田

柏市
大青田

柏市
大青田

柏市
十余二

柏市
大青田

十余二

柏市
十余二

凡 例

記 号	名 称
	施行地区界
	工業地
	公園・緑地
	調整池

第一回事業計画変更(令和3年9月22日認可)