


柏市吉祥院北地区土地区画整理事業 街区・新地番对照図

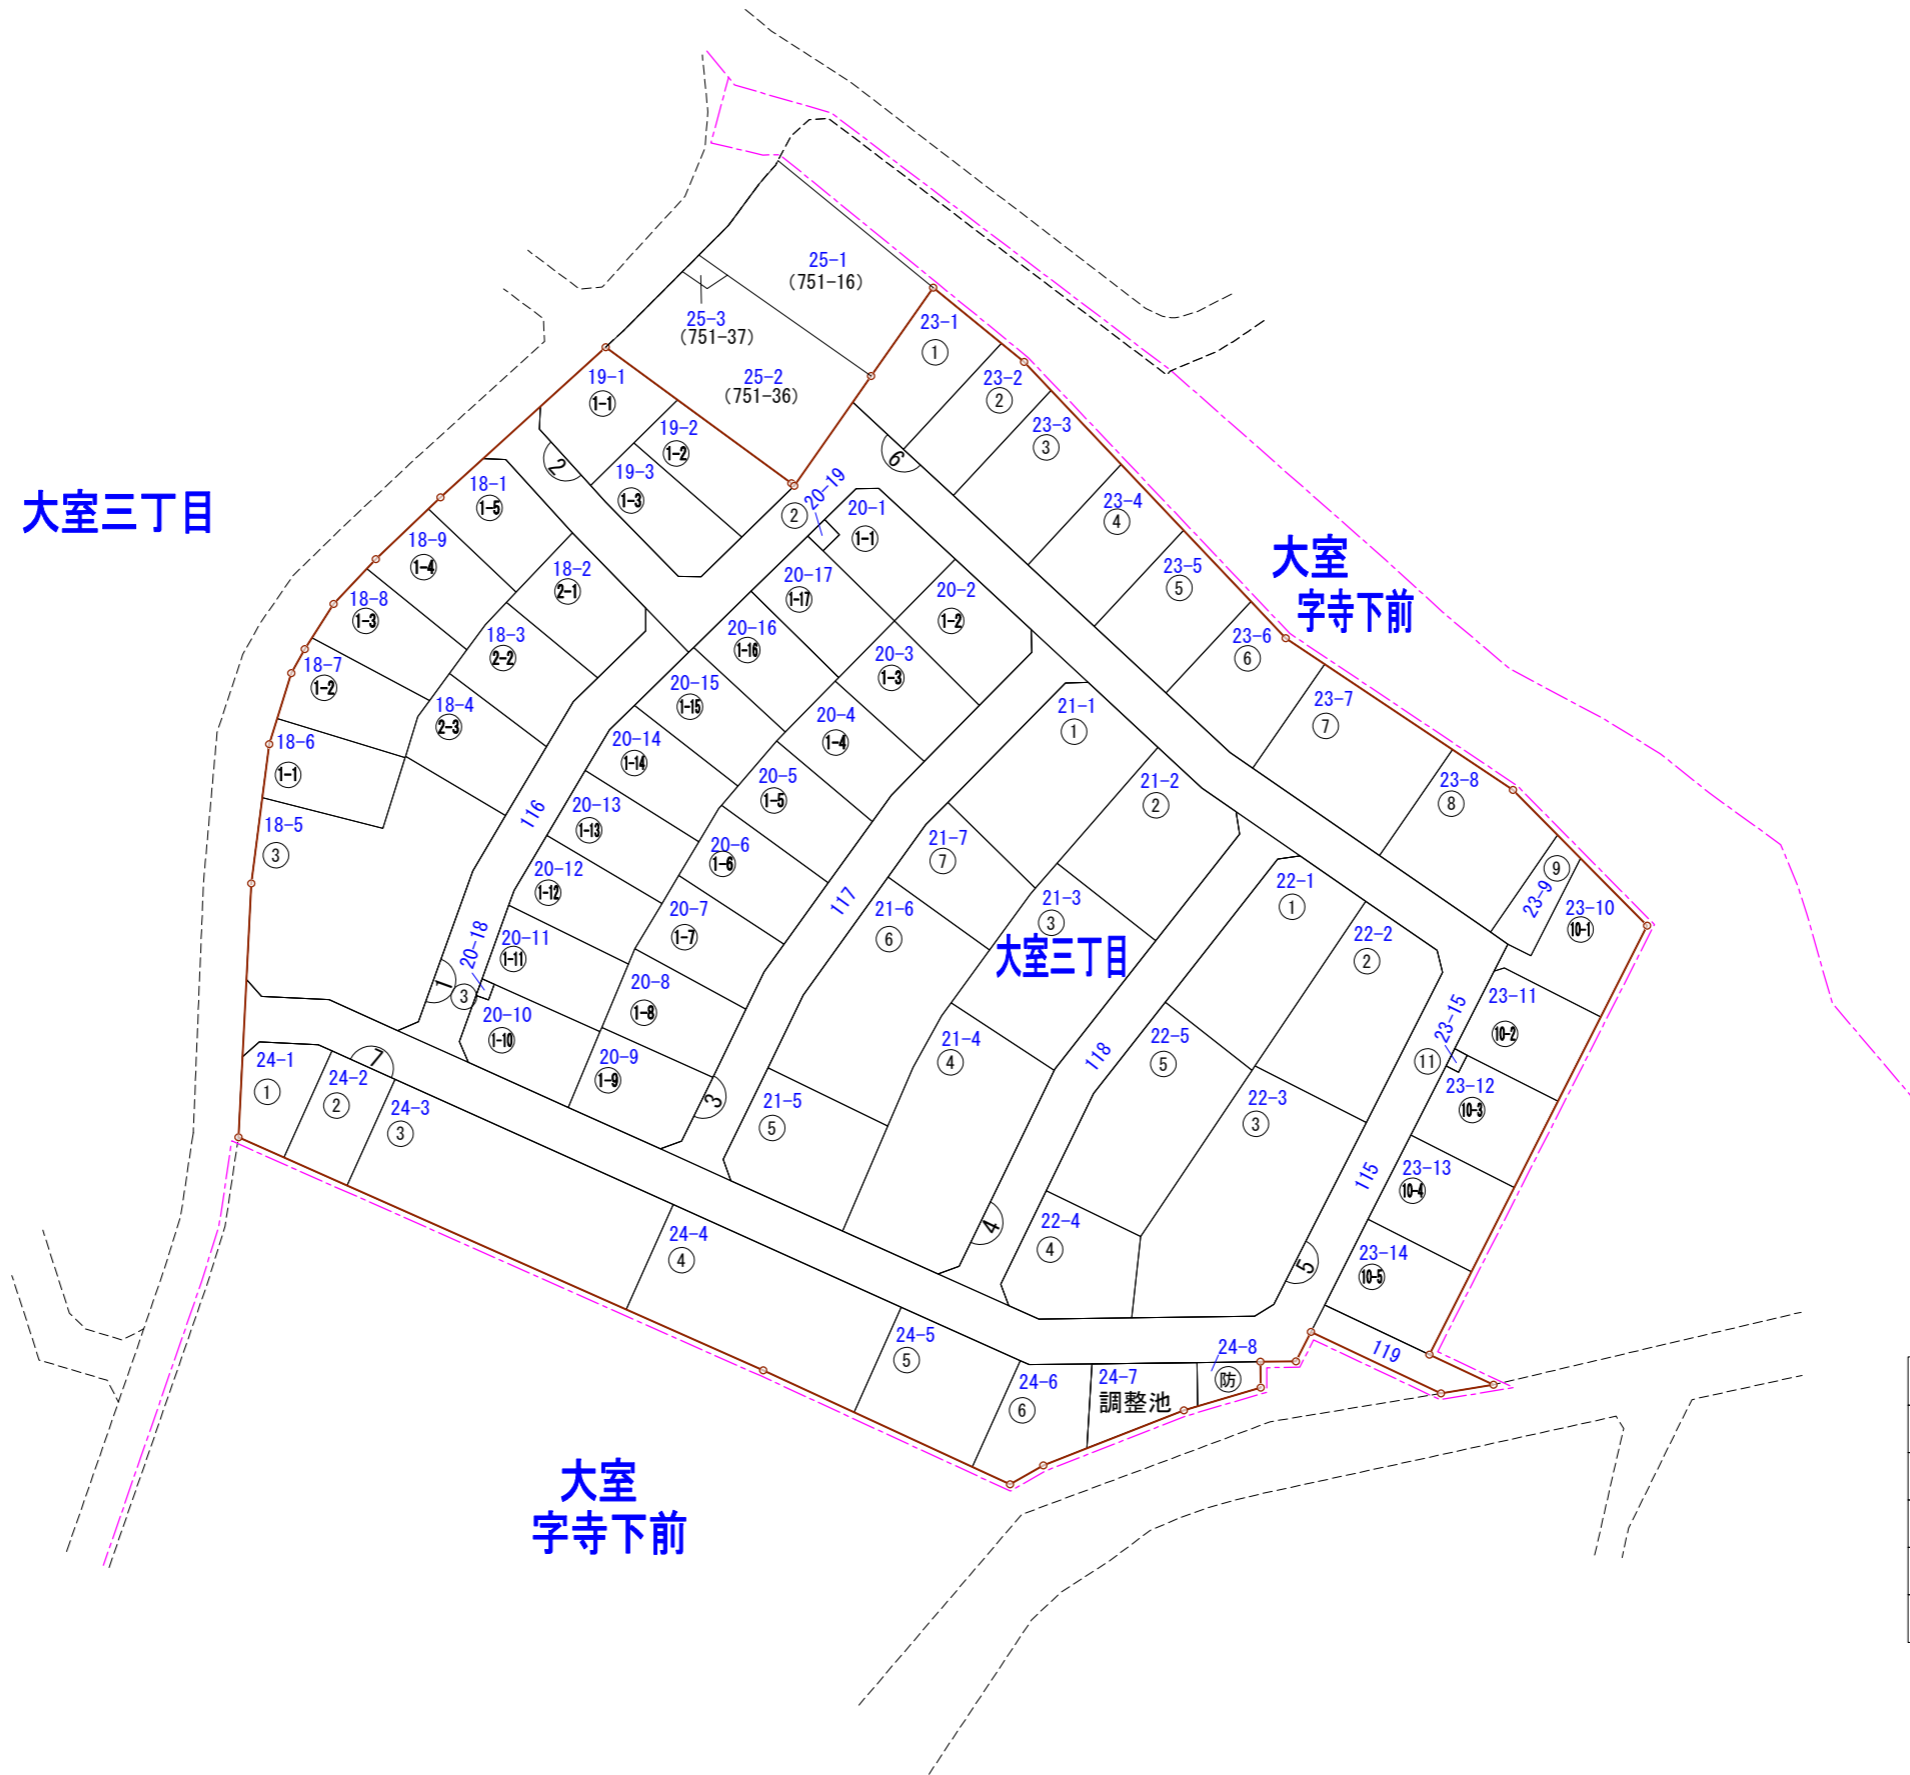

S=1:1000



凡 例	
	土地区画整理事業地区界
	町 界
18-1	新 地 番
	街区・画地番号
(751-16)	旧 地 番