


柏市吉祥院北地区土地区画整理事業

位置図

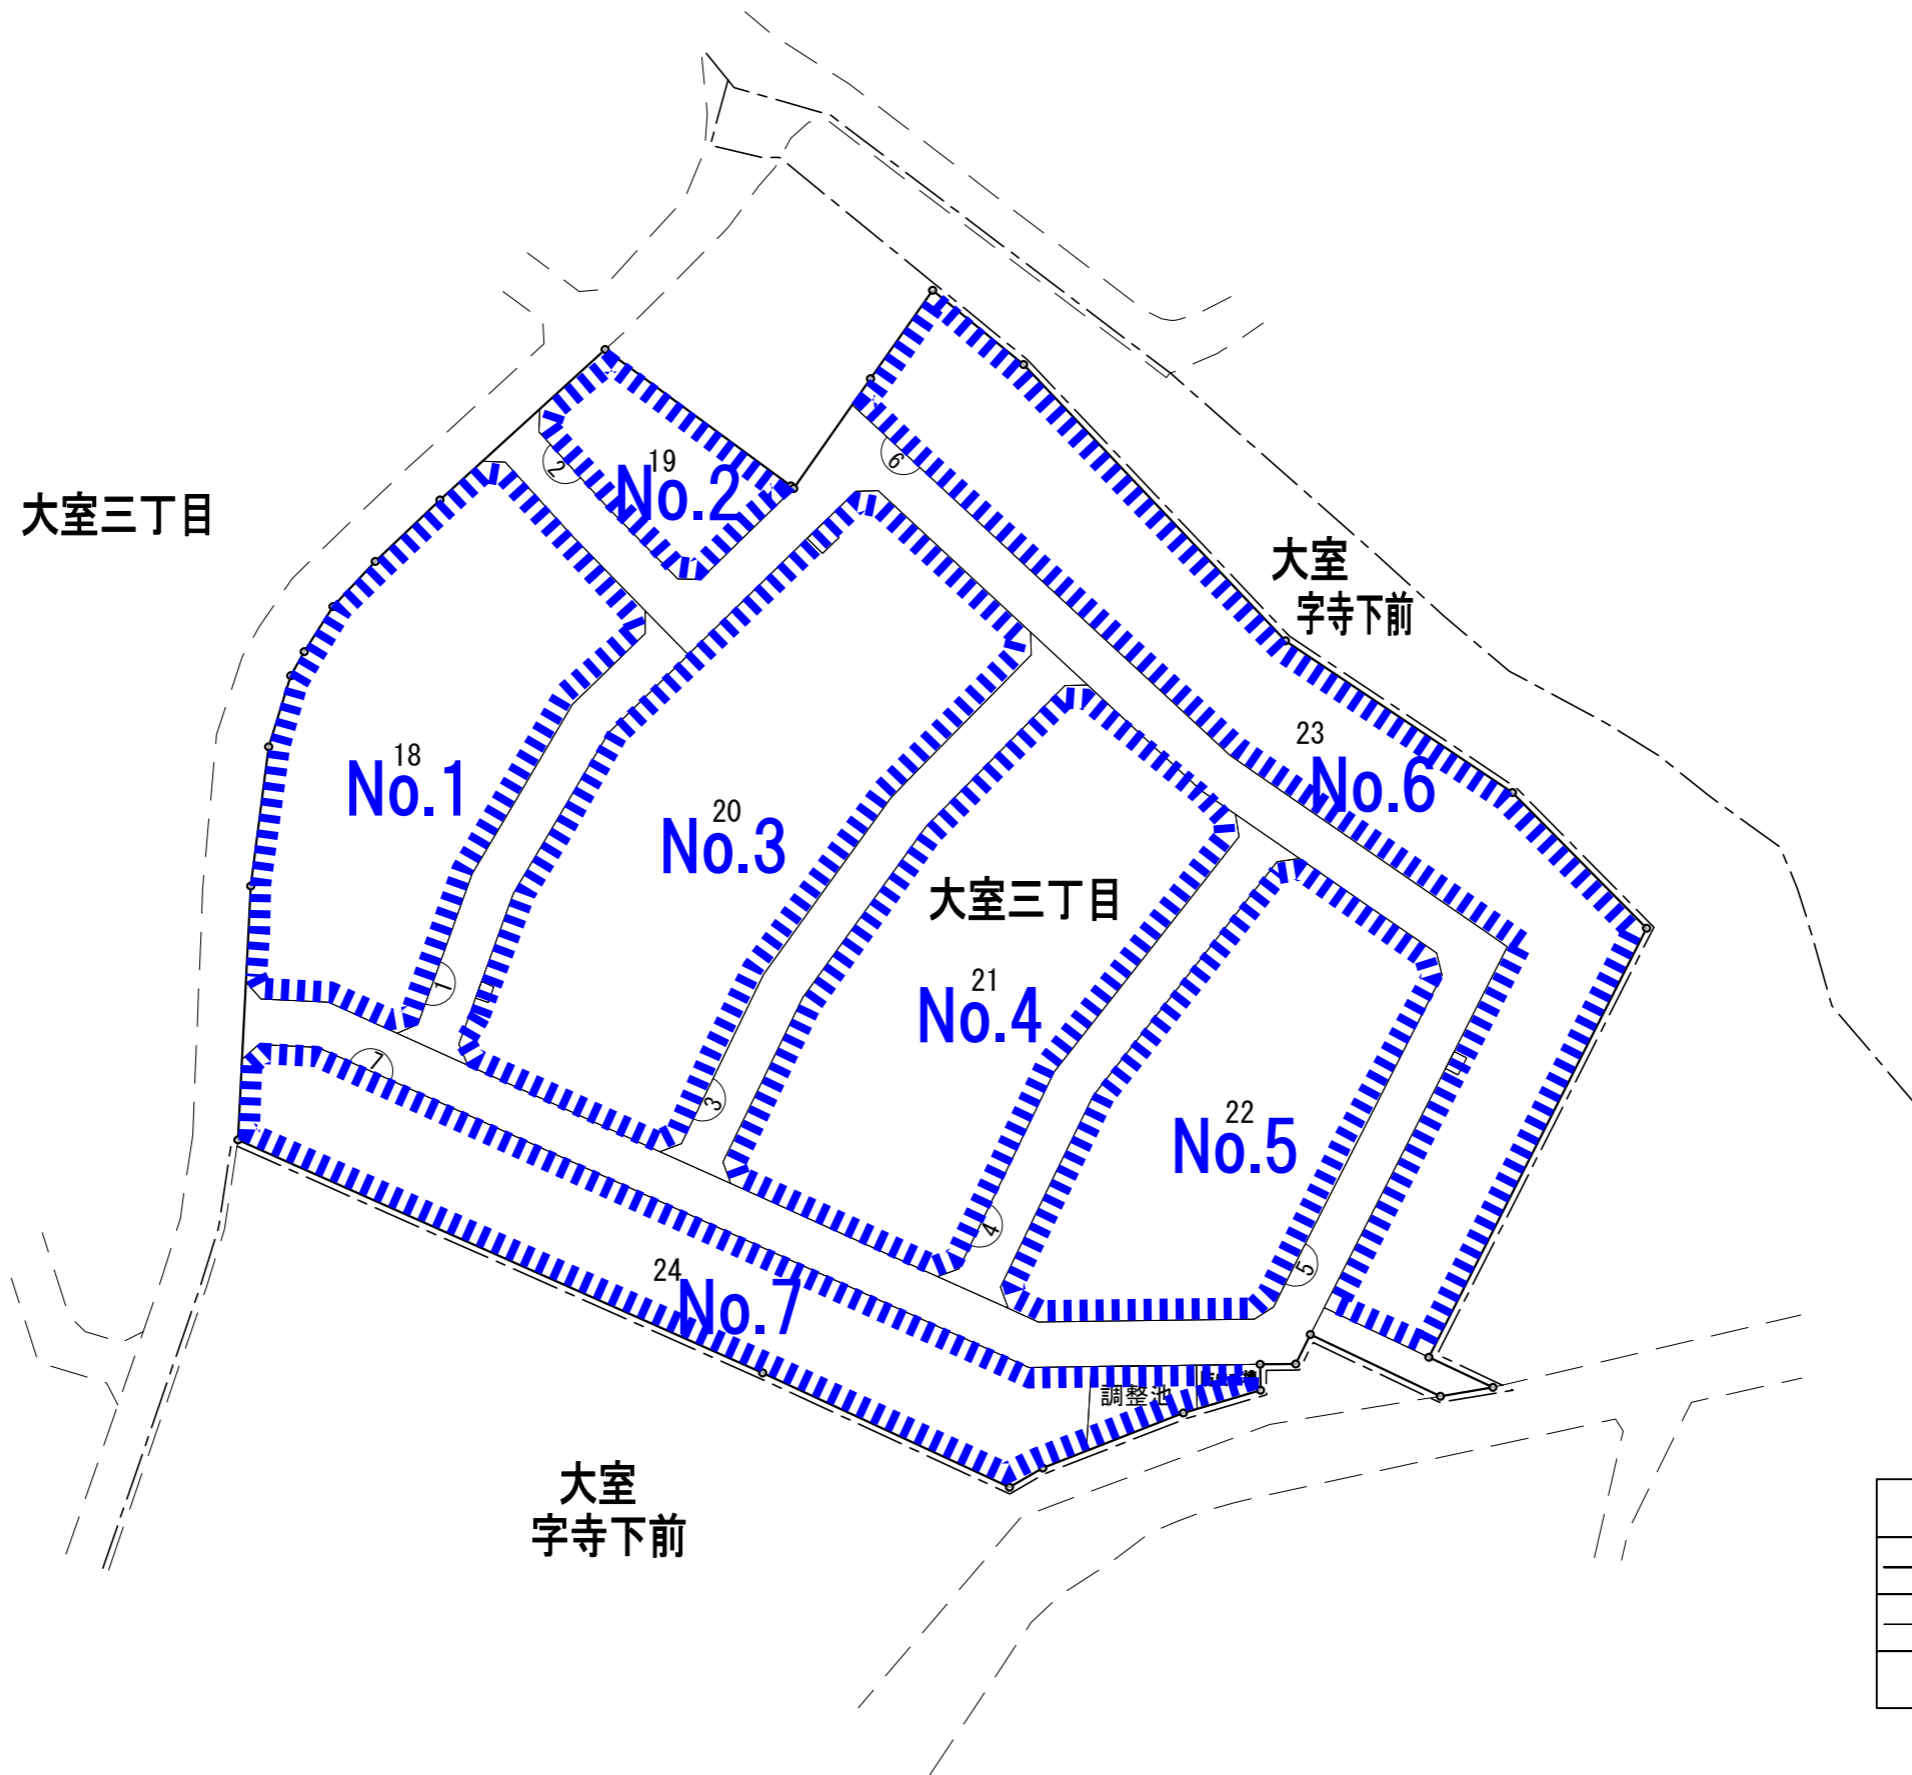

縮尺 1 : 1000



凡 例	
	土地区画整理事業地区界
	町 界
18	換地処分後の地番