

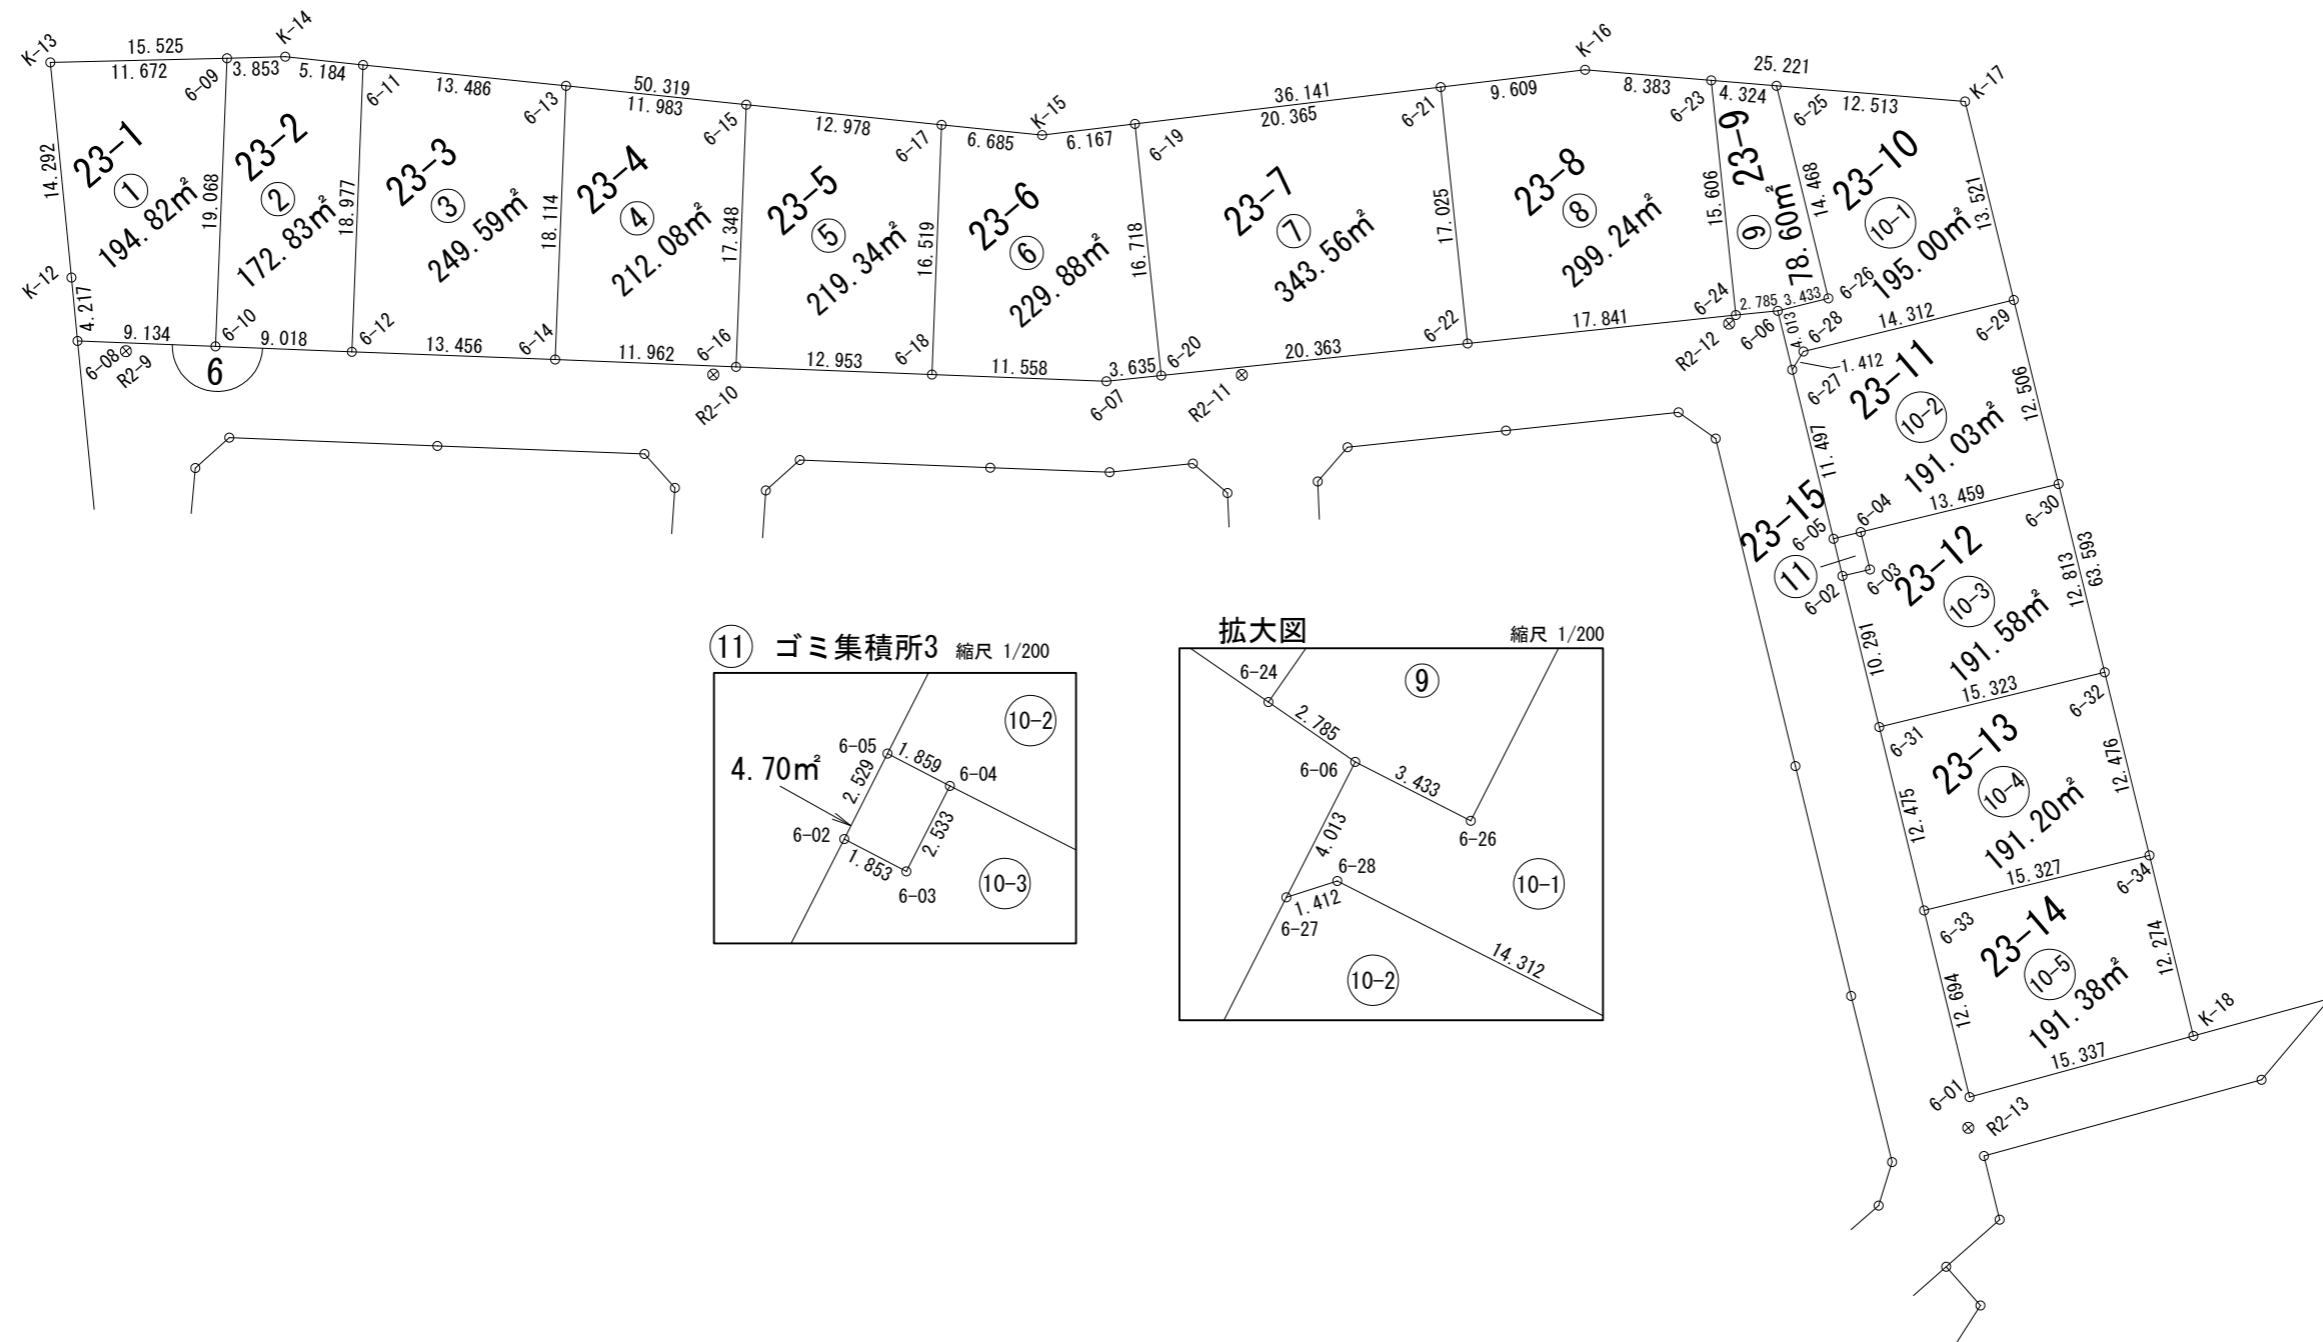



柏市 大室三丁目

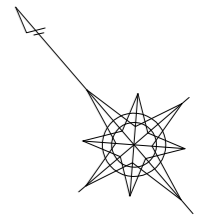

⑪ ゴミ集積所3 縮尺 1/200

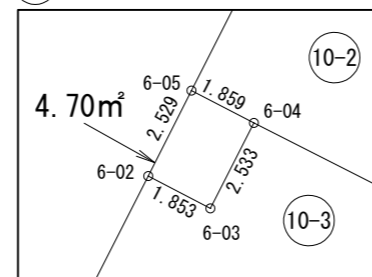

拡大図 縮尺 1/200

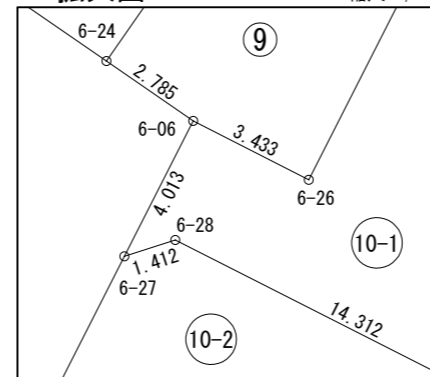

この図は、参考図で境界を証明するものではありません。
柏市役所