



案 内 図

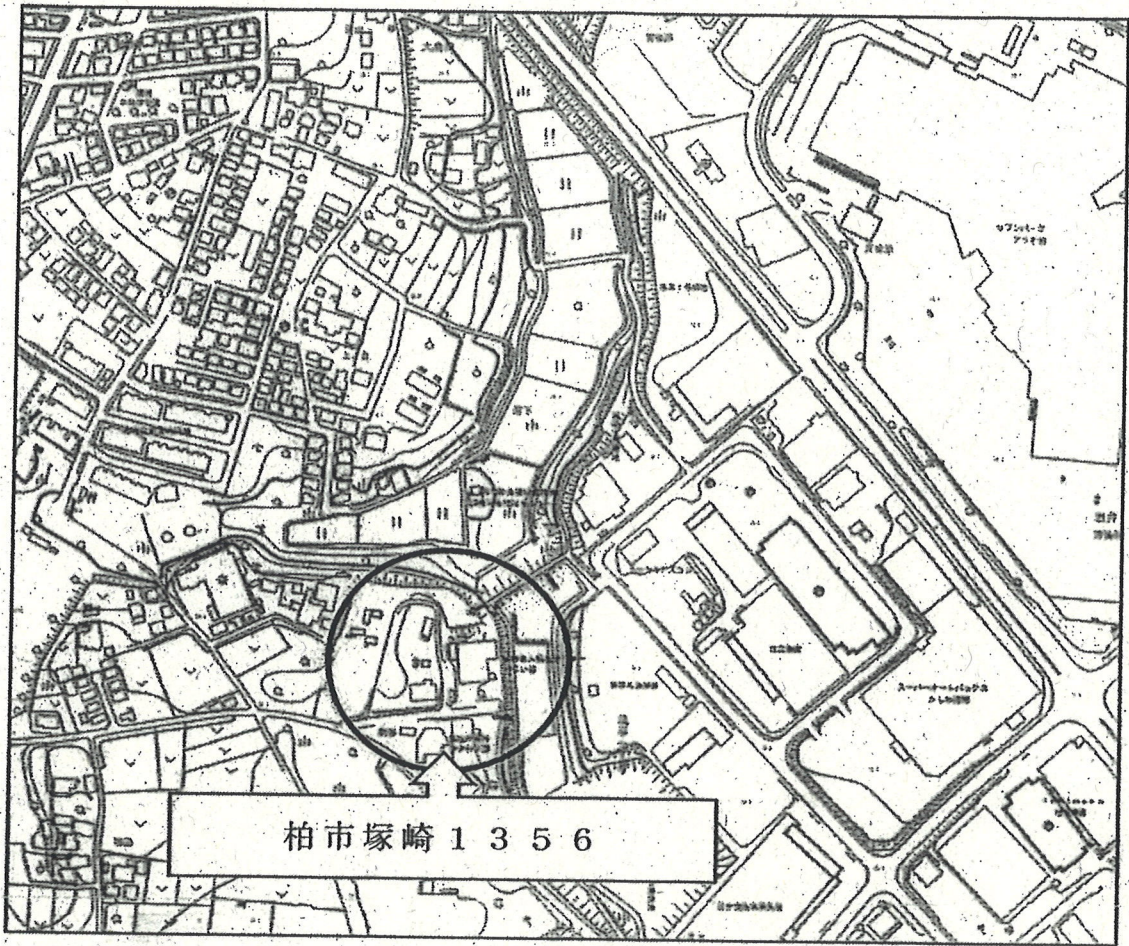

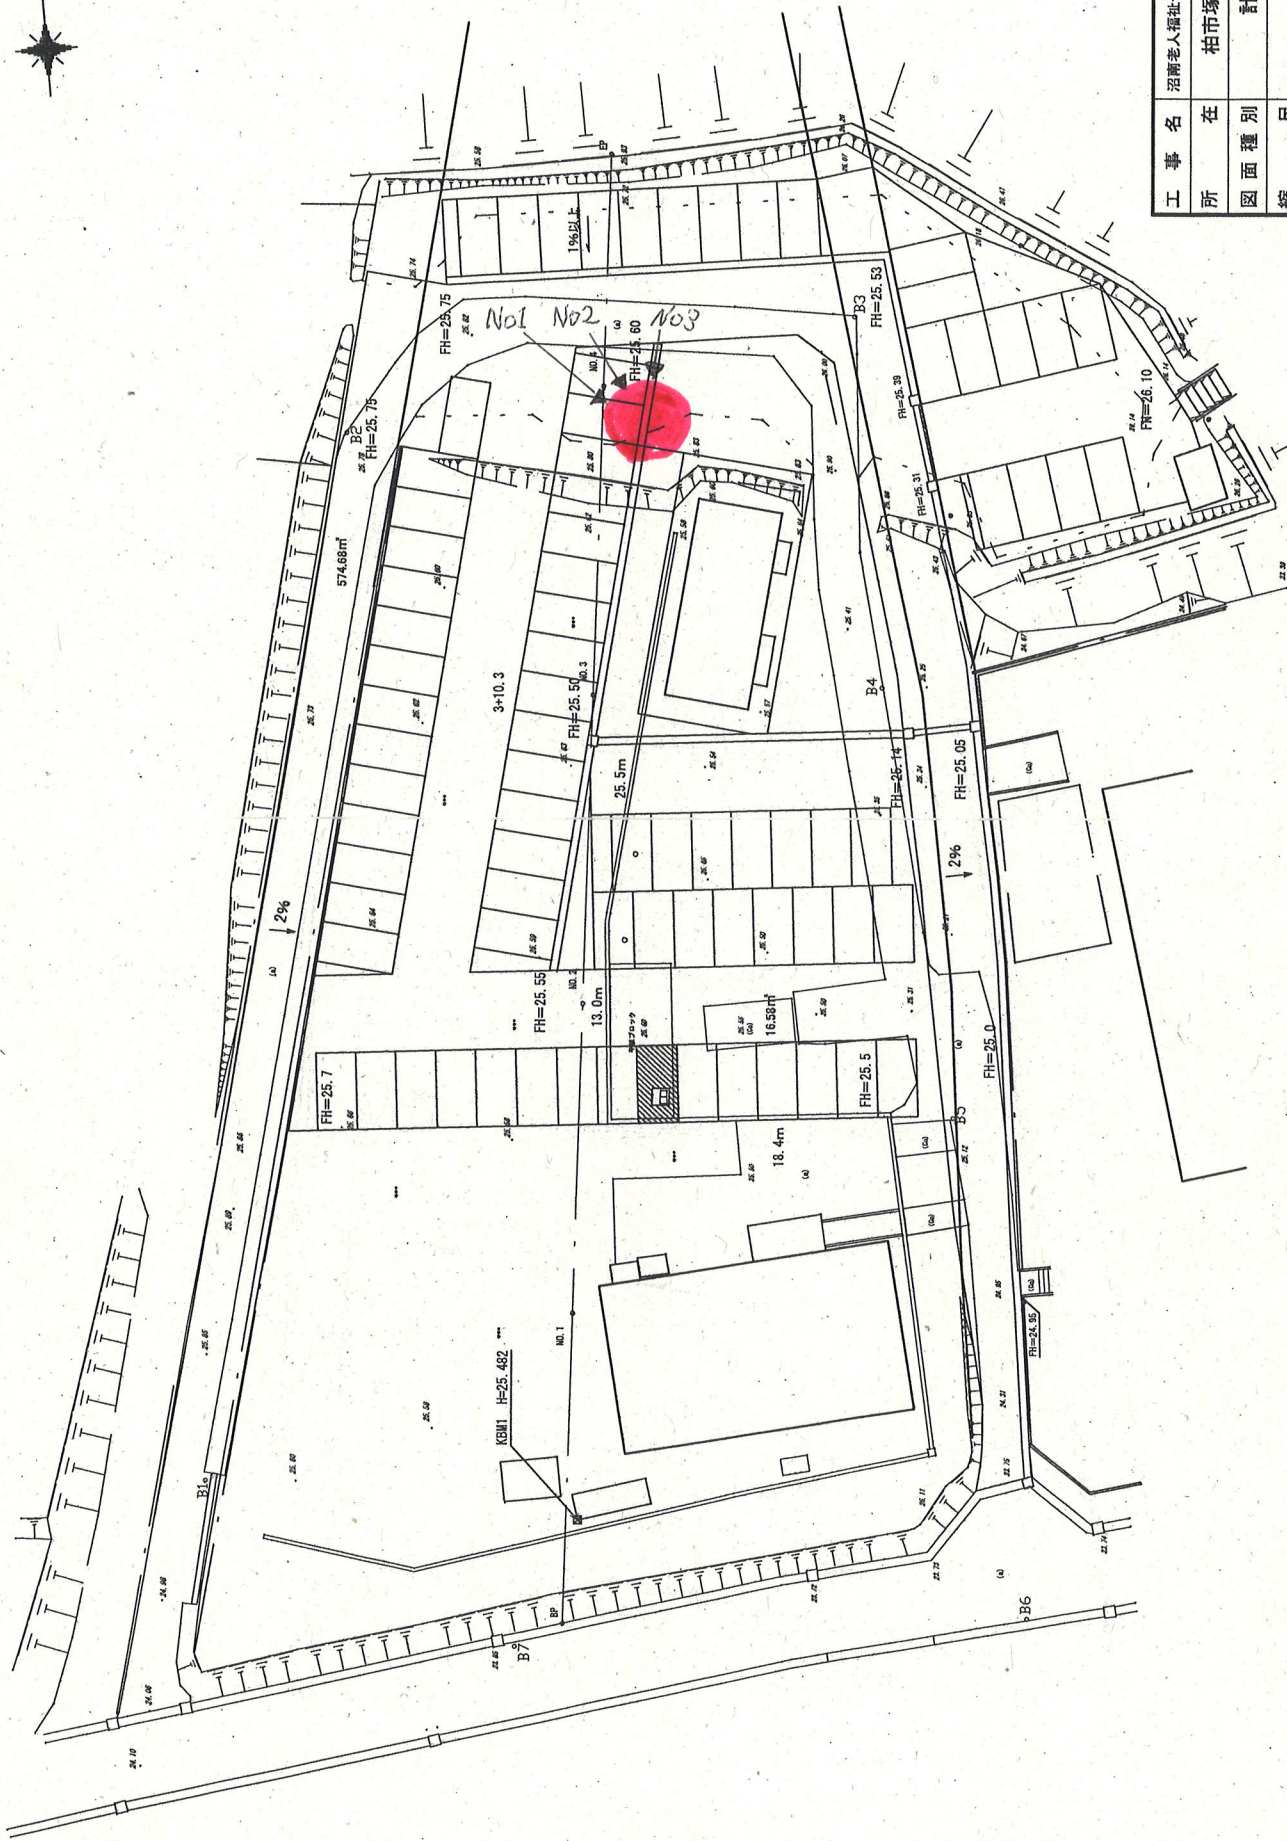

| | |
|---------|-------------------|
| 工 事 名 | 沼津老人福祉センター駐車場整備工事 |
| 所 在 | 柏市塚崎1356番地先 |
| 図 面 種 別 | 計画平面図 |
| 縮 尺 | 1 : 350 |
| 図 面 番 号 | 全 10 葉のうち第 1 号 |

柏市役所保健福祉部高齢者支援課