


画地確定測量図

S=1:600

柏北部中央地区

街区番号	140BL
街区面積	5
画地面積	

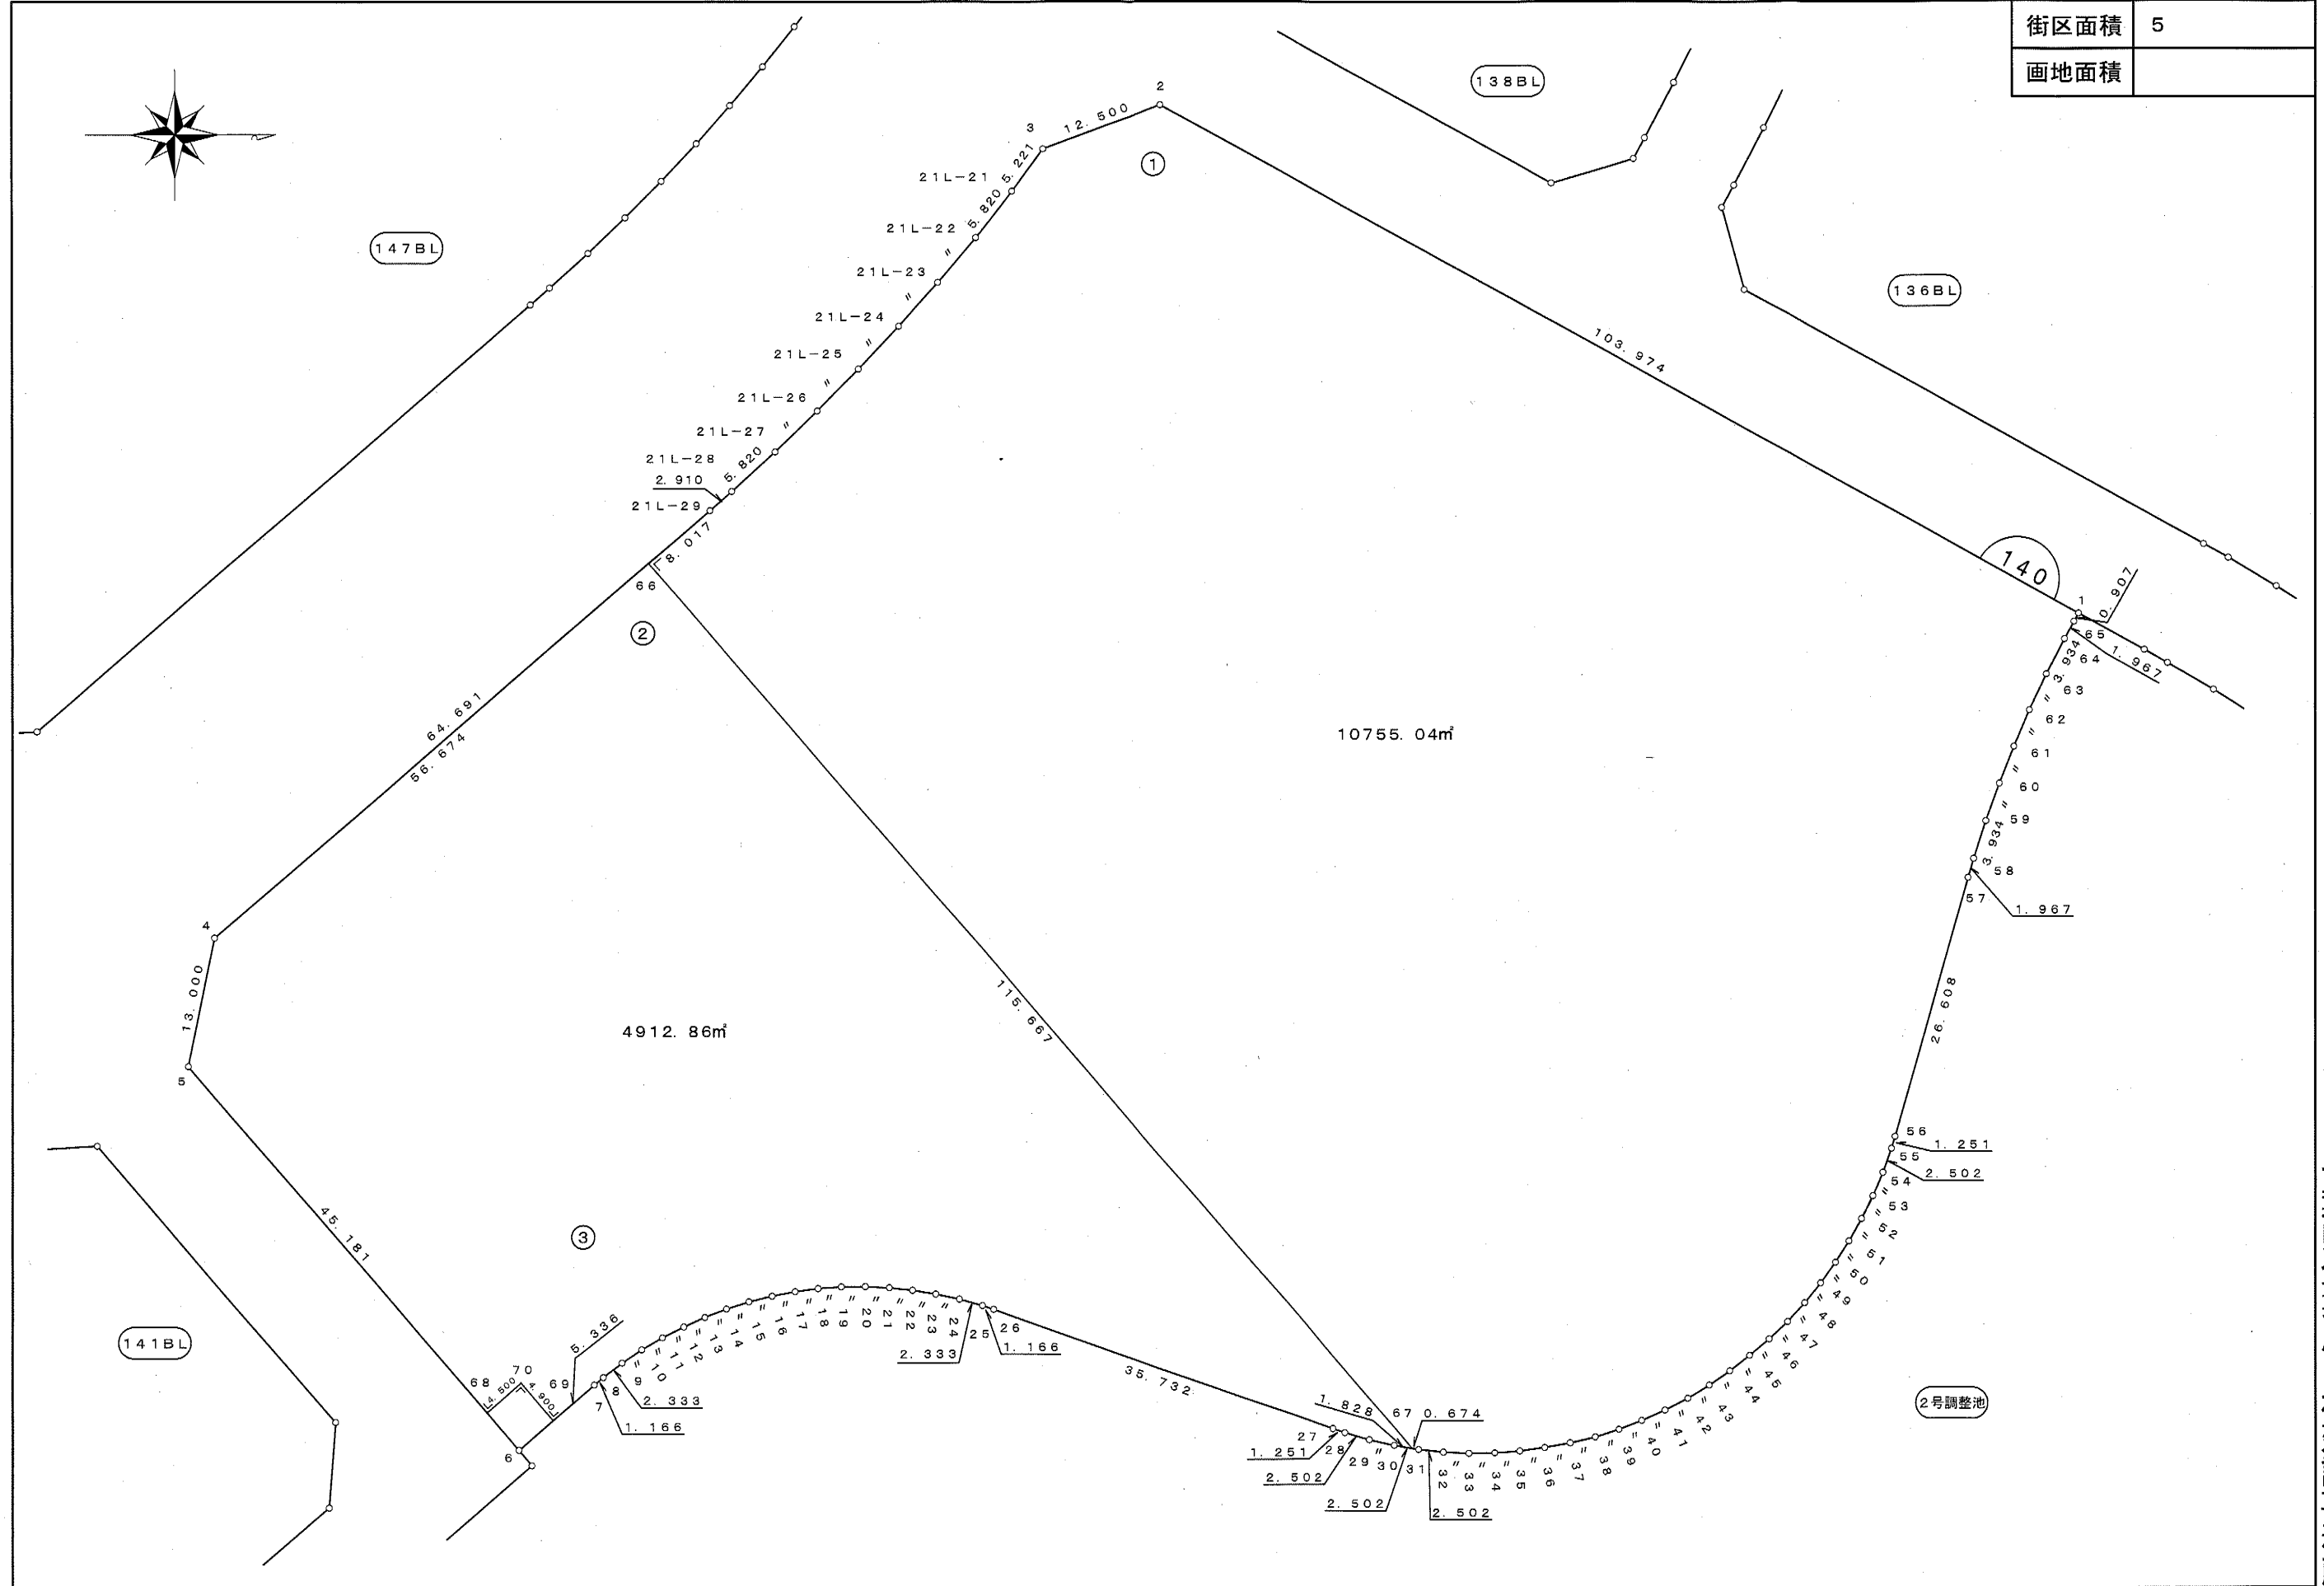

千葉県企業庁 柏建設事務所

平成18年3月 作成