

■大堀川右岸第7号一2雨水幹線工事（28-1工区）について


2023.6.20 下水道工務課

【工事概要】

- 工事件名 : 大堀川右岸第7号一2雨水幹線工事（28-1工区）
- 施工場所 : 柏市篠籠田559番先から豊四季台二丁目1番先まで
- 請負業者 : 鉄建・石浜特定建設工事共同企業体
- 工事概要 : 工事延長 L=1,211m 管きょ工（シールド工法）φ2,000mm
- 請負代金額 : 3,287,982,500円
- 工事期間 : 平成29年2月9日～令和5年3月24日
- 目的 : 本事業区域は、雨水と汚水を一緒に流す旧合流区域であり、上流には浸水区域も抱えていることから、流末の水質改善と浸水対策として、豊四季団地区域（38.5ha）の雨水排水を直接大堀川へ放流するバイパス管として計画したもの
- 検査 : 令和5年3月23日（完工）

【工事位置図・概要図】

平成19年以降の浸水箇所

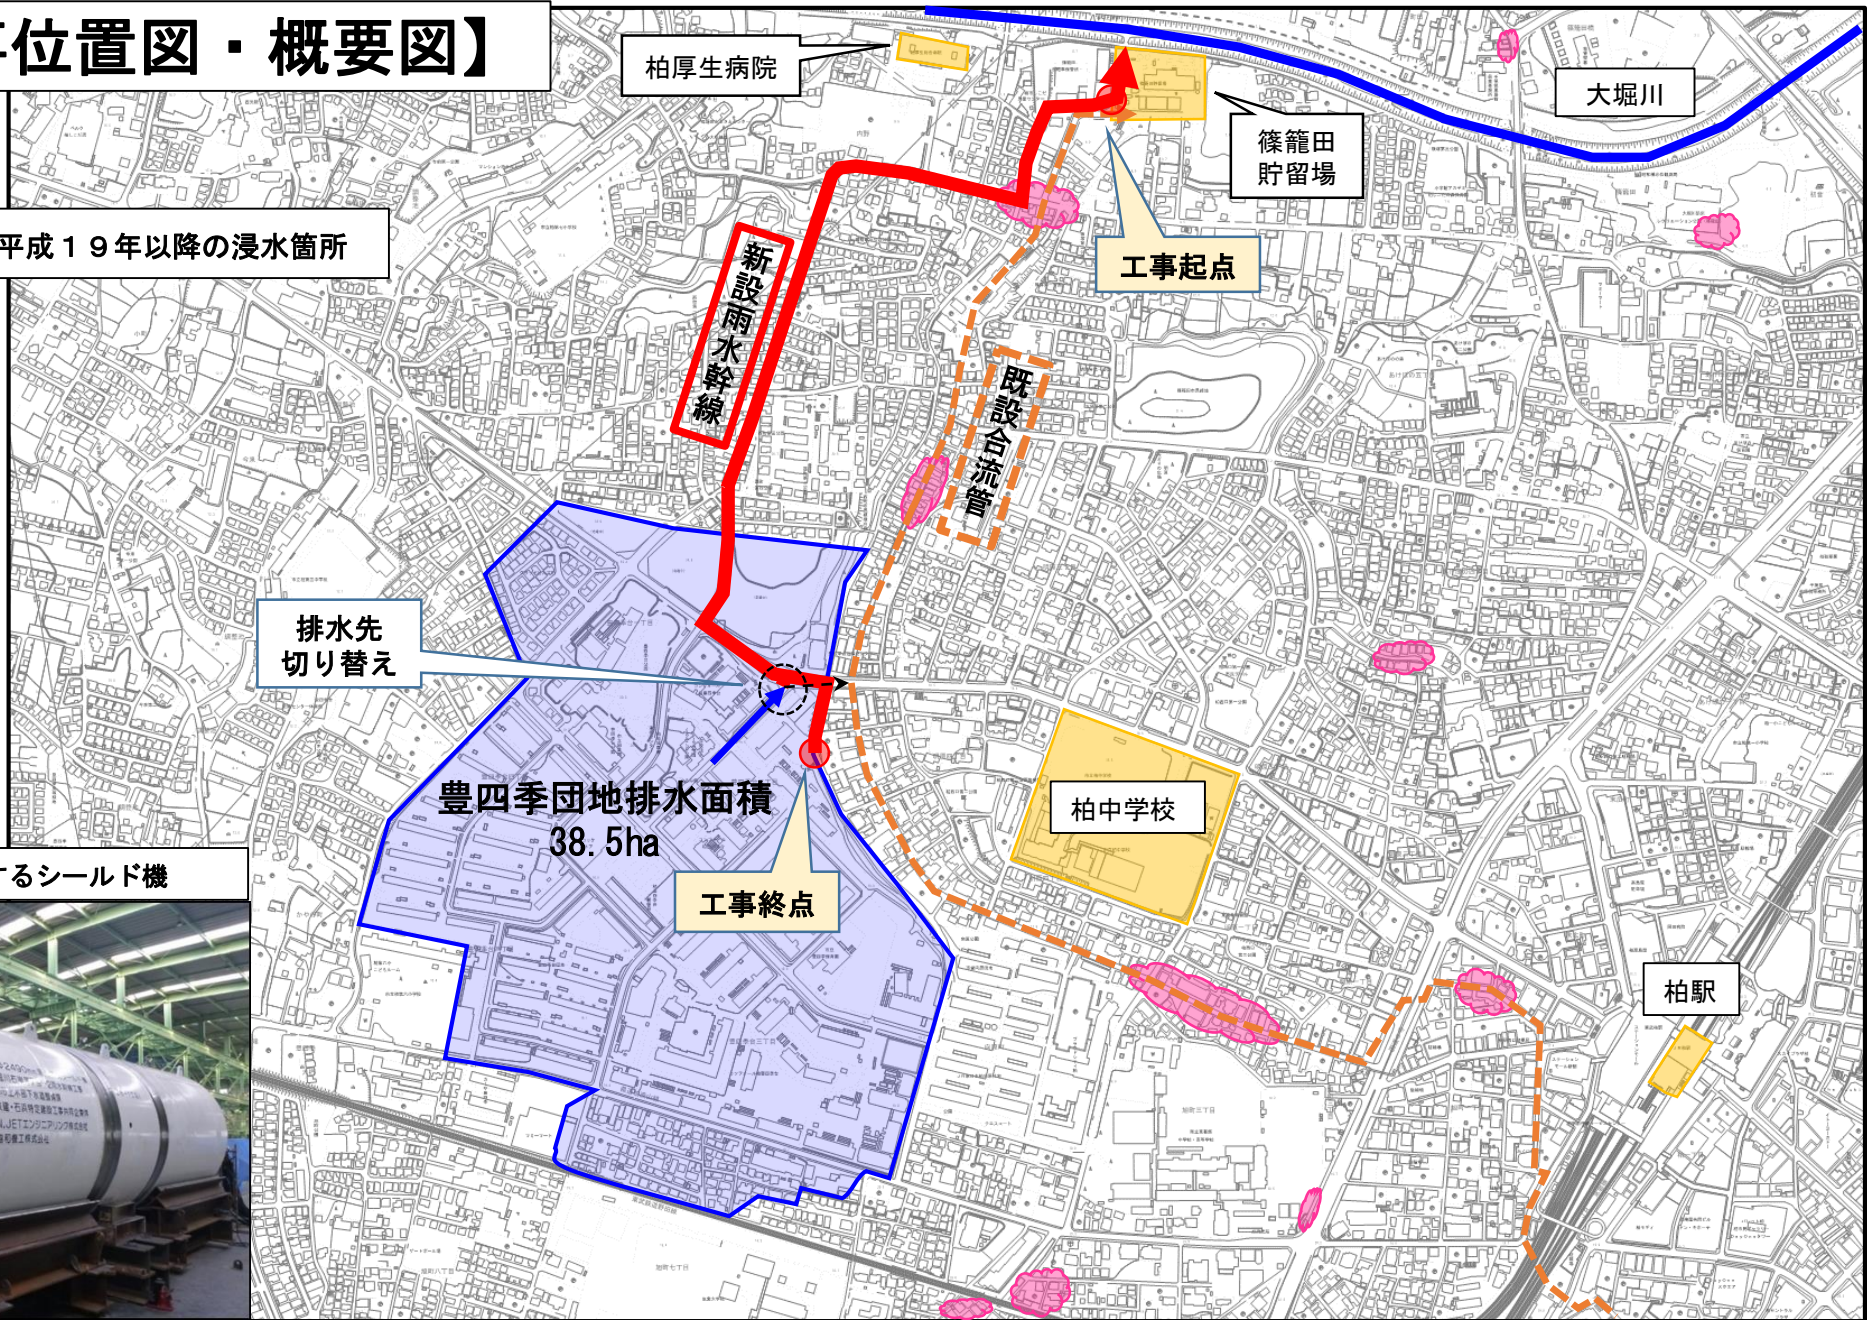

地中内を掘削するシールド機

