


各階案内図 4階

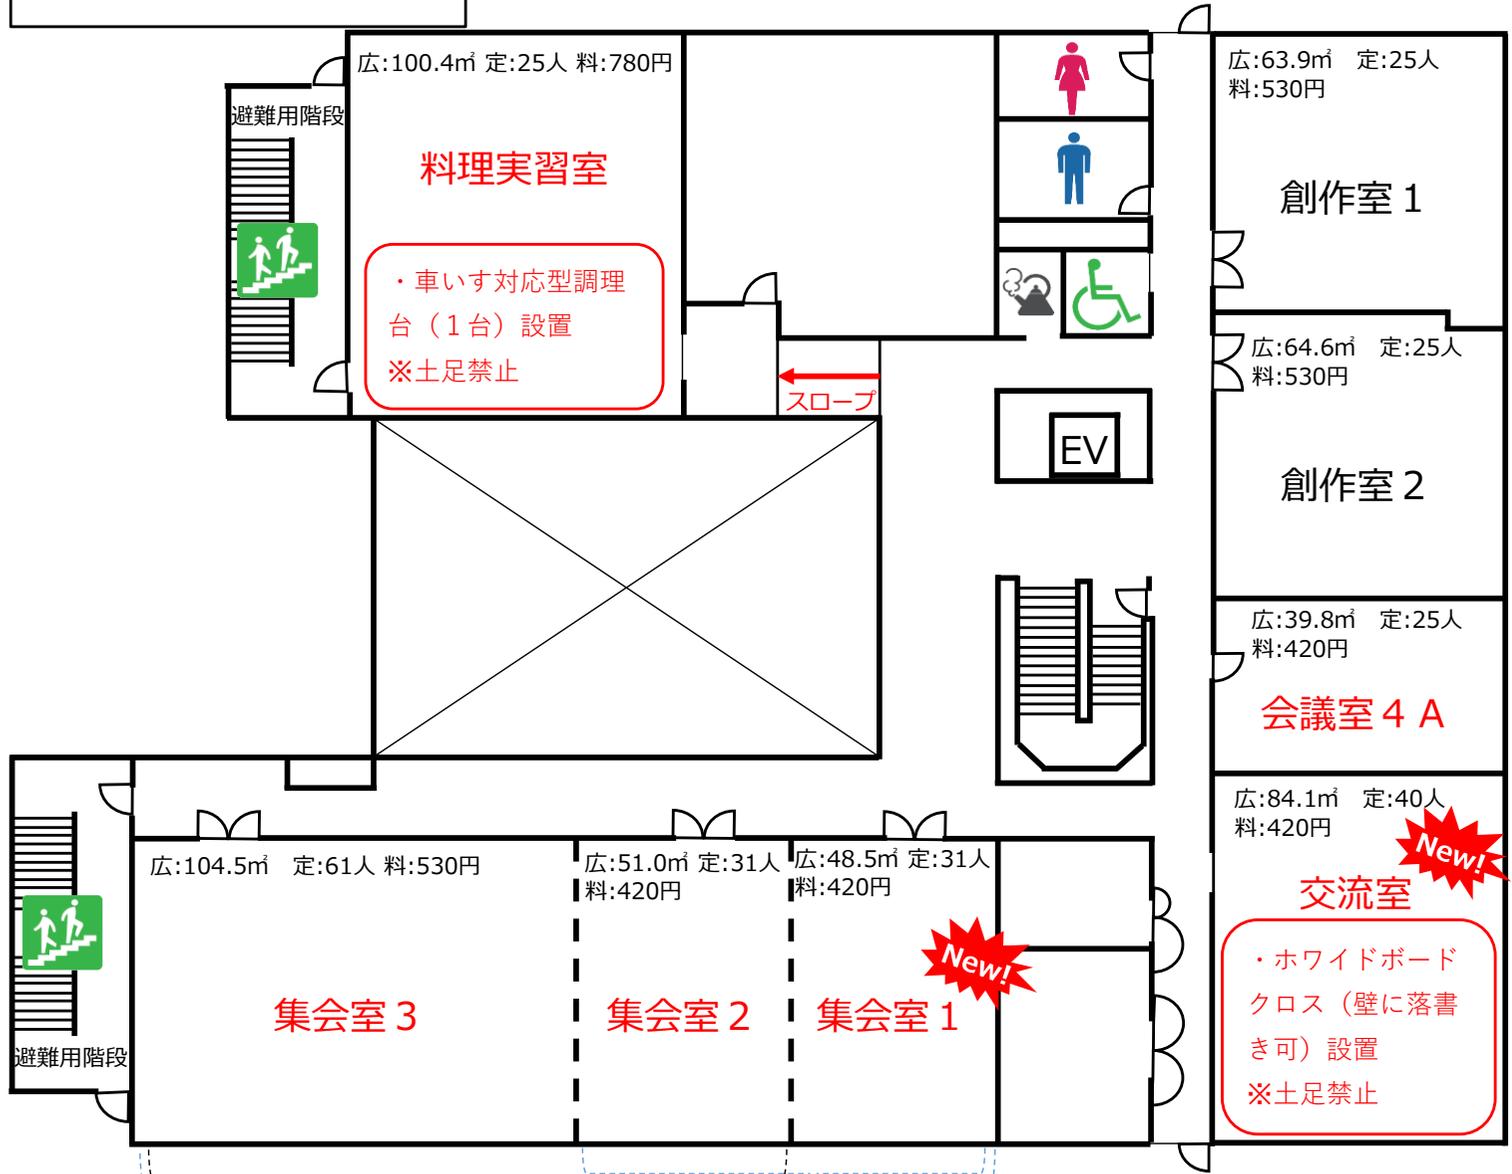

【集会室1・2・3】
 広:204.0㎡
 定:123人
 料:1,050円

【集会室2・3】
 広:155.5㎡
 定:92人
 料:890円

【集会室1・2】
 広:99.5㎡
 定:62人
 料:530円

赤字の部屋名 …部屋割り・部屋名等に変更があった部屋

New! …新設の施設

--- …壁を移動して、部屋を連結できます