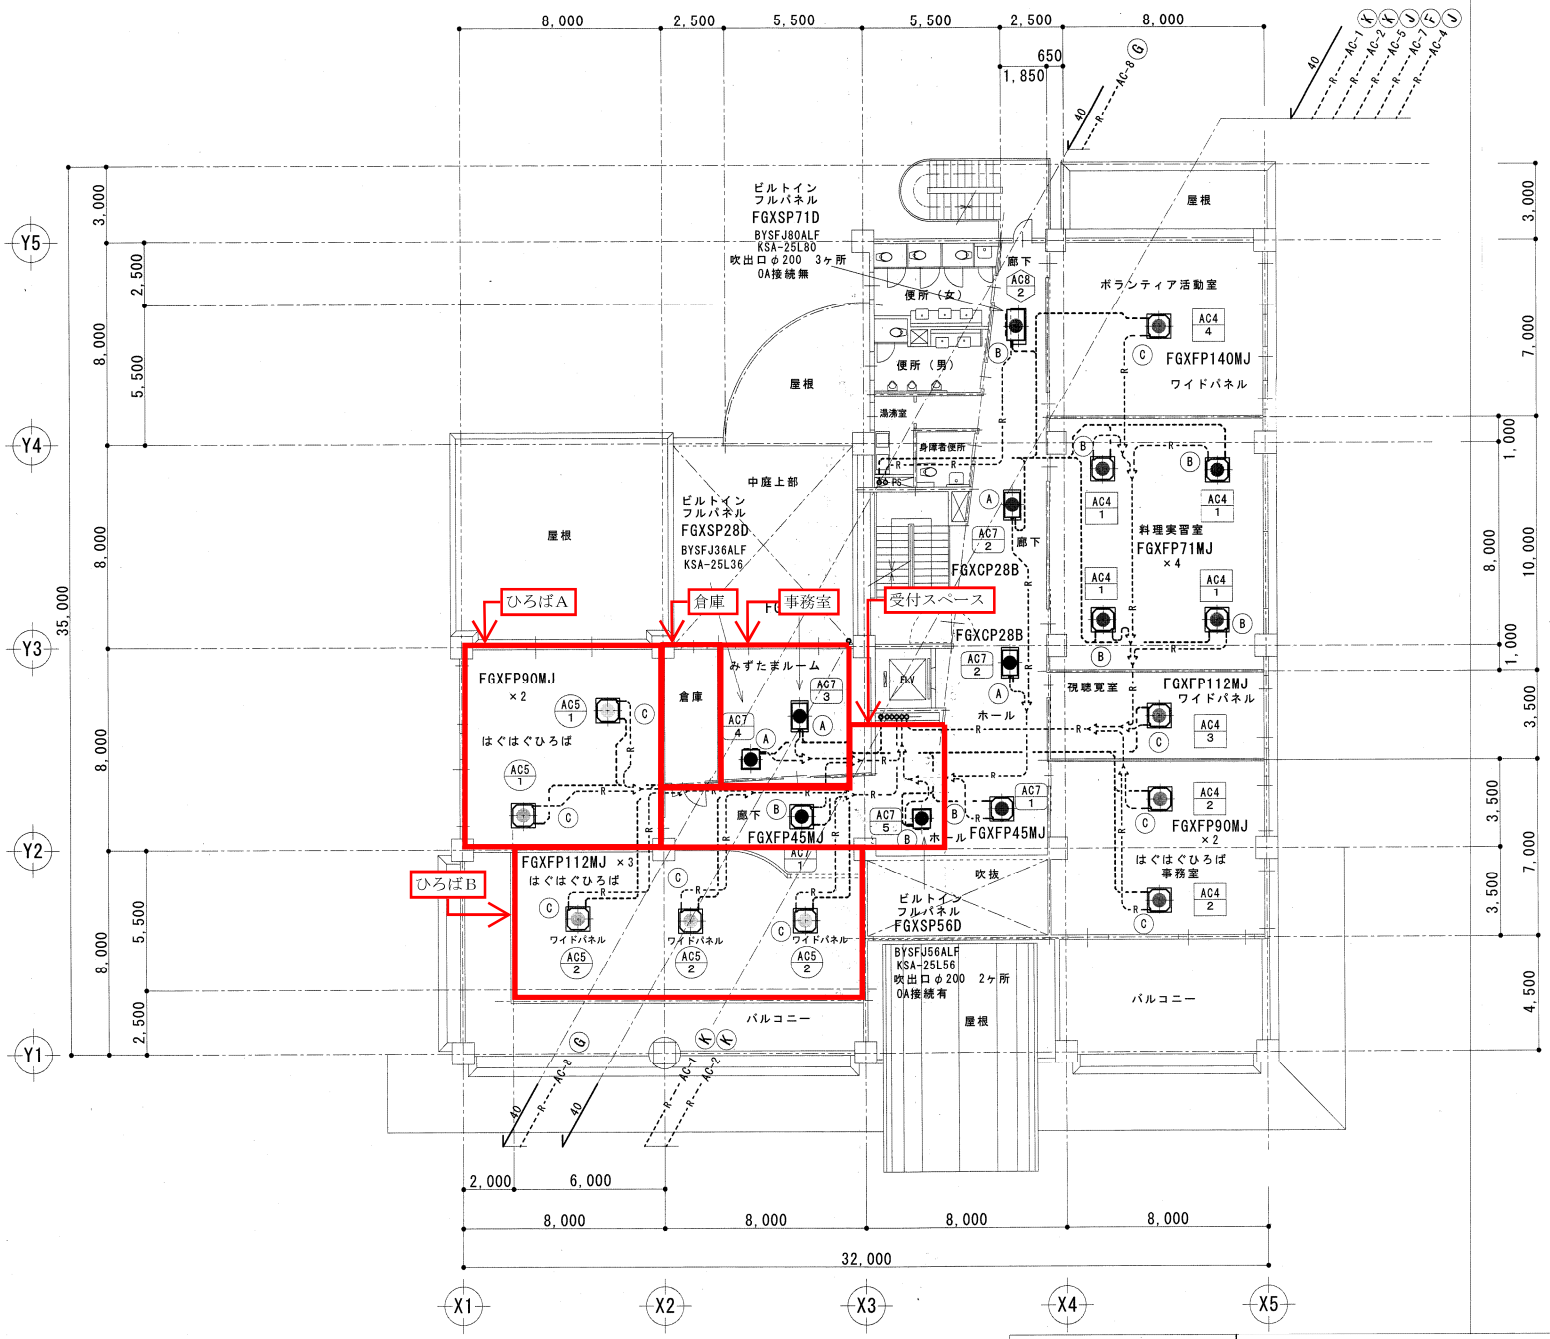

既存冷媒配管サイズ

記号	ガス管	液　管
Ⓐ	12.7	9.5
Ⓑ	15.9	9.5
Ⓒ	19.1	9.5
Ⓓ	22.2	9.5
Ⓔ	22.2	12.7
Ⓕ	25.4	12.7
Ⓖ	28.6	12.7
Ⓗ	28.6	15.9
Ⓘ	31.8	15.9
Ⓙ	31.8	19.1
Ⓚ	38.1	19.1

承　諾　印		
監督員	監理者	施工者

縮　尺	図面番号
1:150	M-6