


仮換地明細図

縮 尺	1/500	街区番号	5
-----	-------	------	---

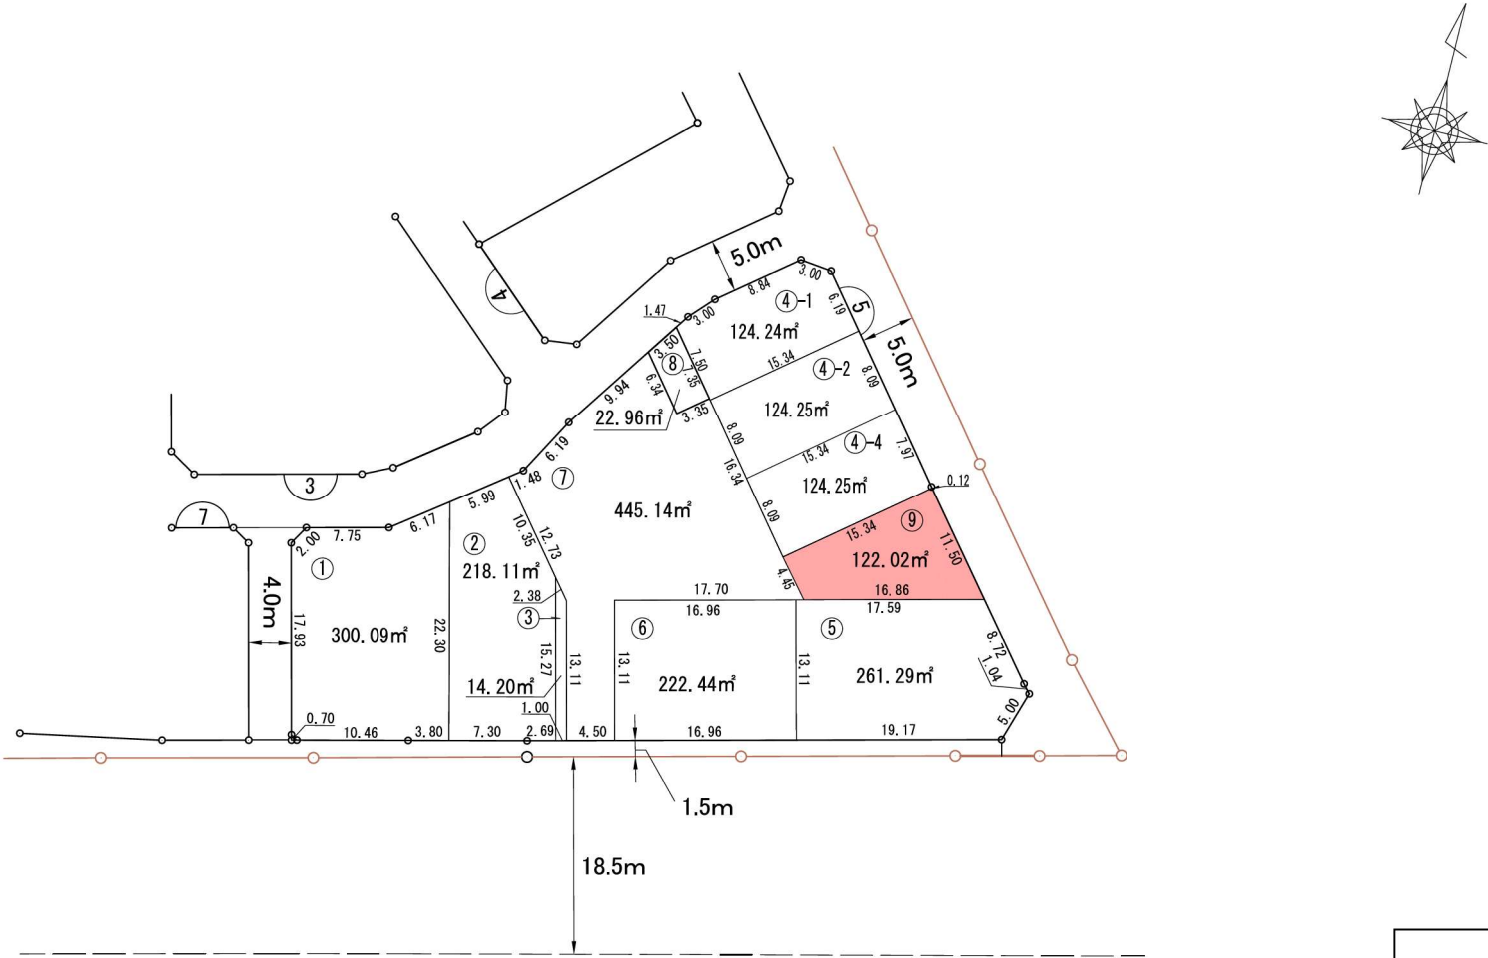

凡 例	
	街 区 番 号
	仮 換 地 の 位 置 (①は画地番号)
	仮 換 地 地 積 (m²)
	辺 長 (m)
	施 行 区 域 界