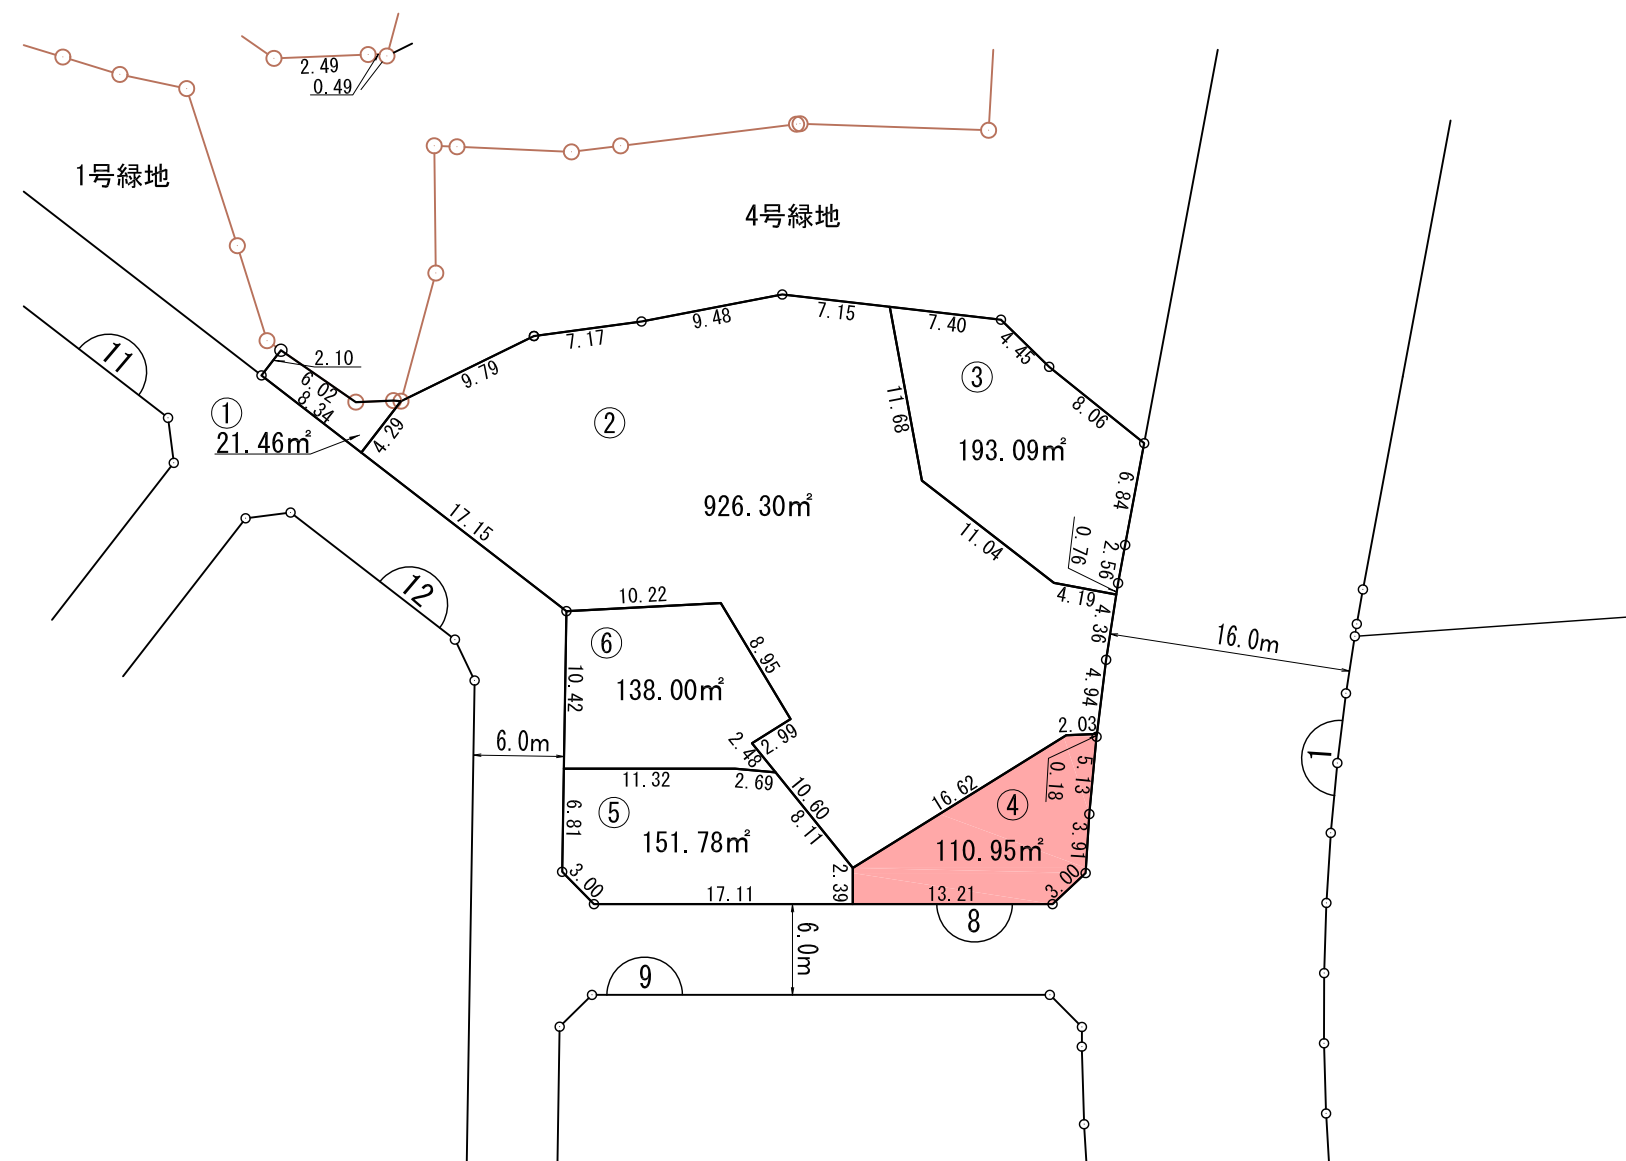
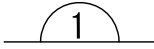
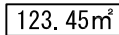
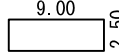


| 凡                                                                                     | 例                            |
|---------------------------------------------------------------------------------------|------------------------------|
|  | 街 区 番 号                      |
|  | 仮 換 地 の 位 置<br>(①は画地番号)      |
|  | 仮 換 地 地 積 ( m <sup>2</sup> ) |
|  | 辺 長 ( m )                    |
|  | 施 行 区 域 界                    |