


平面図 S=1/500 (A3)

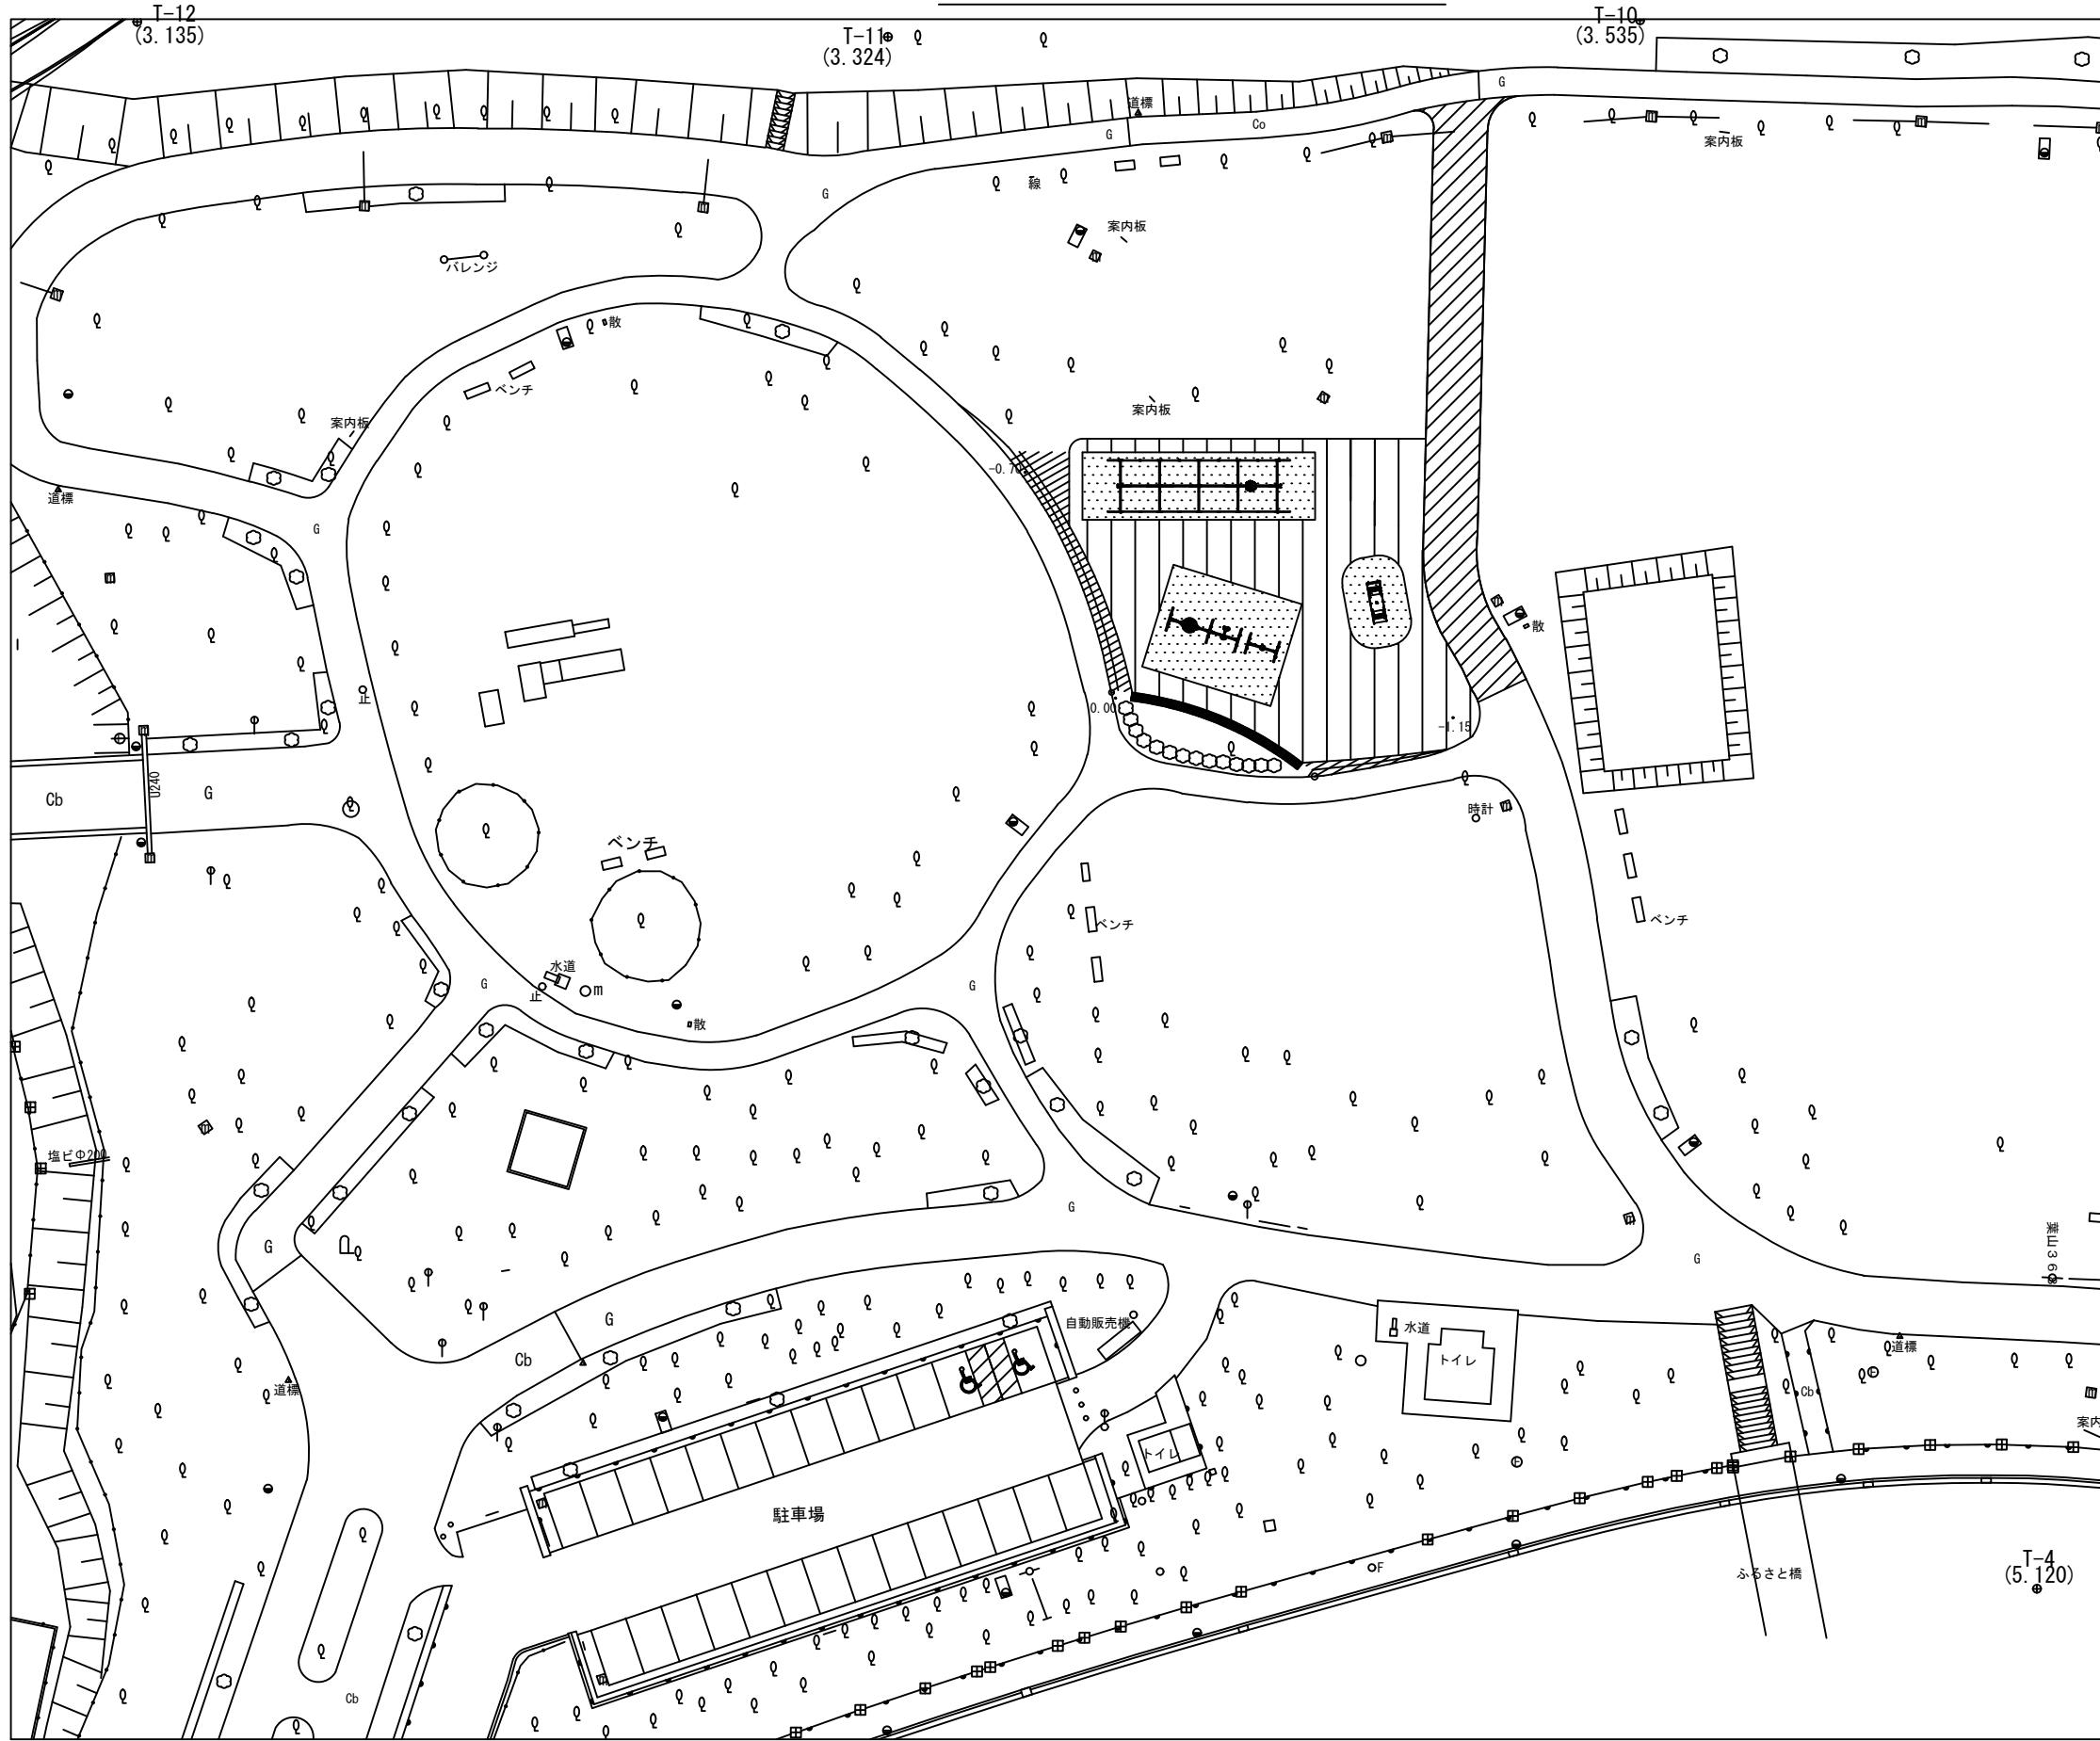

柏ふるさと公園	
工事箇所	柏市柏下4番先
図面種別	平面図
図面番号	1 / 1
尺度	1/500 (A3)