


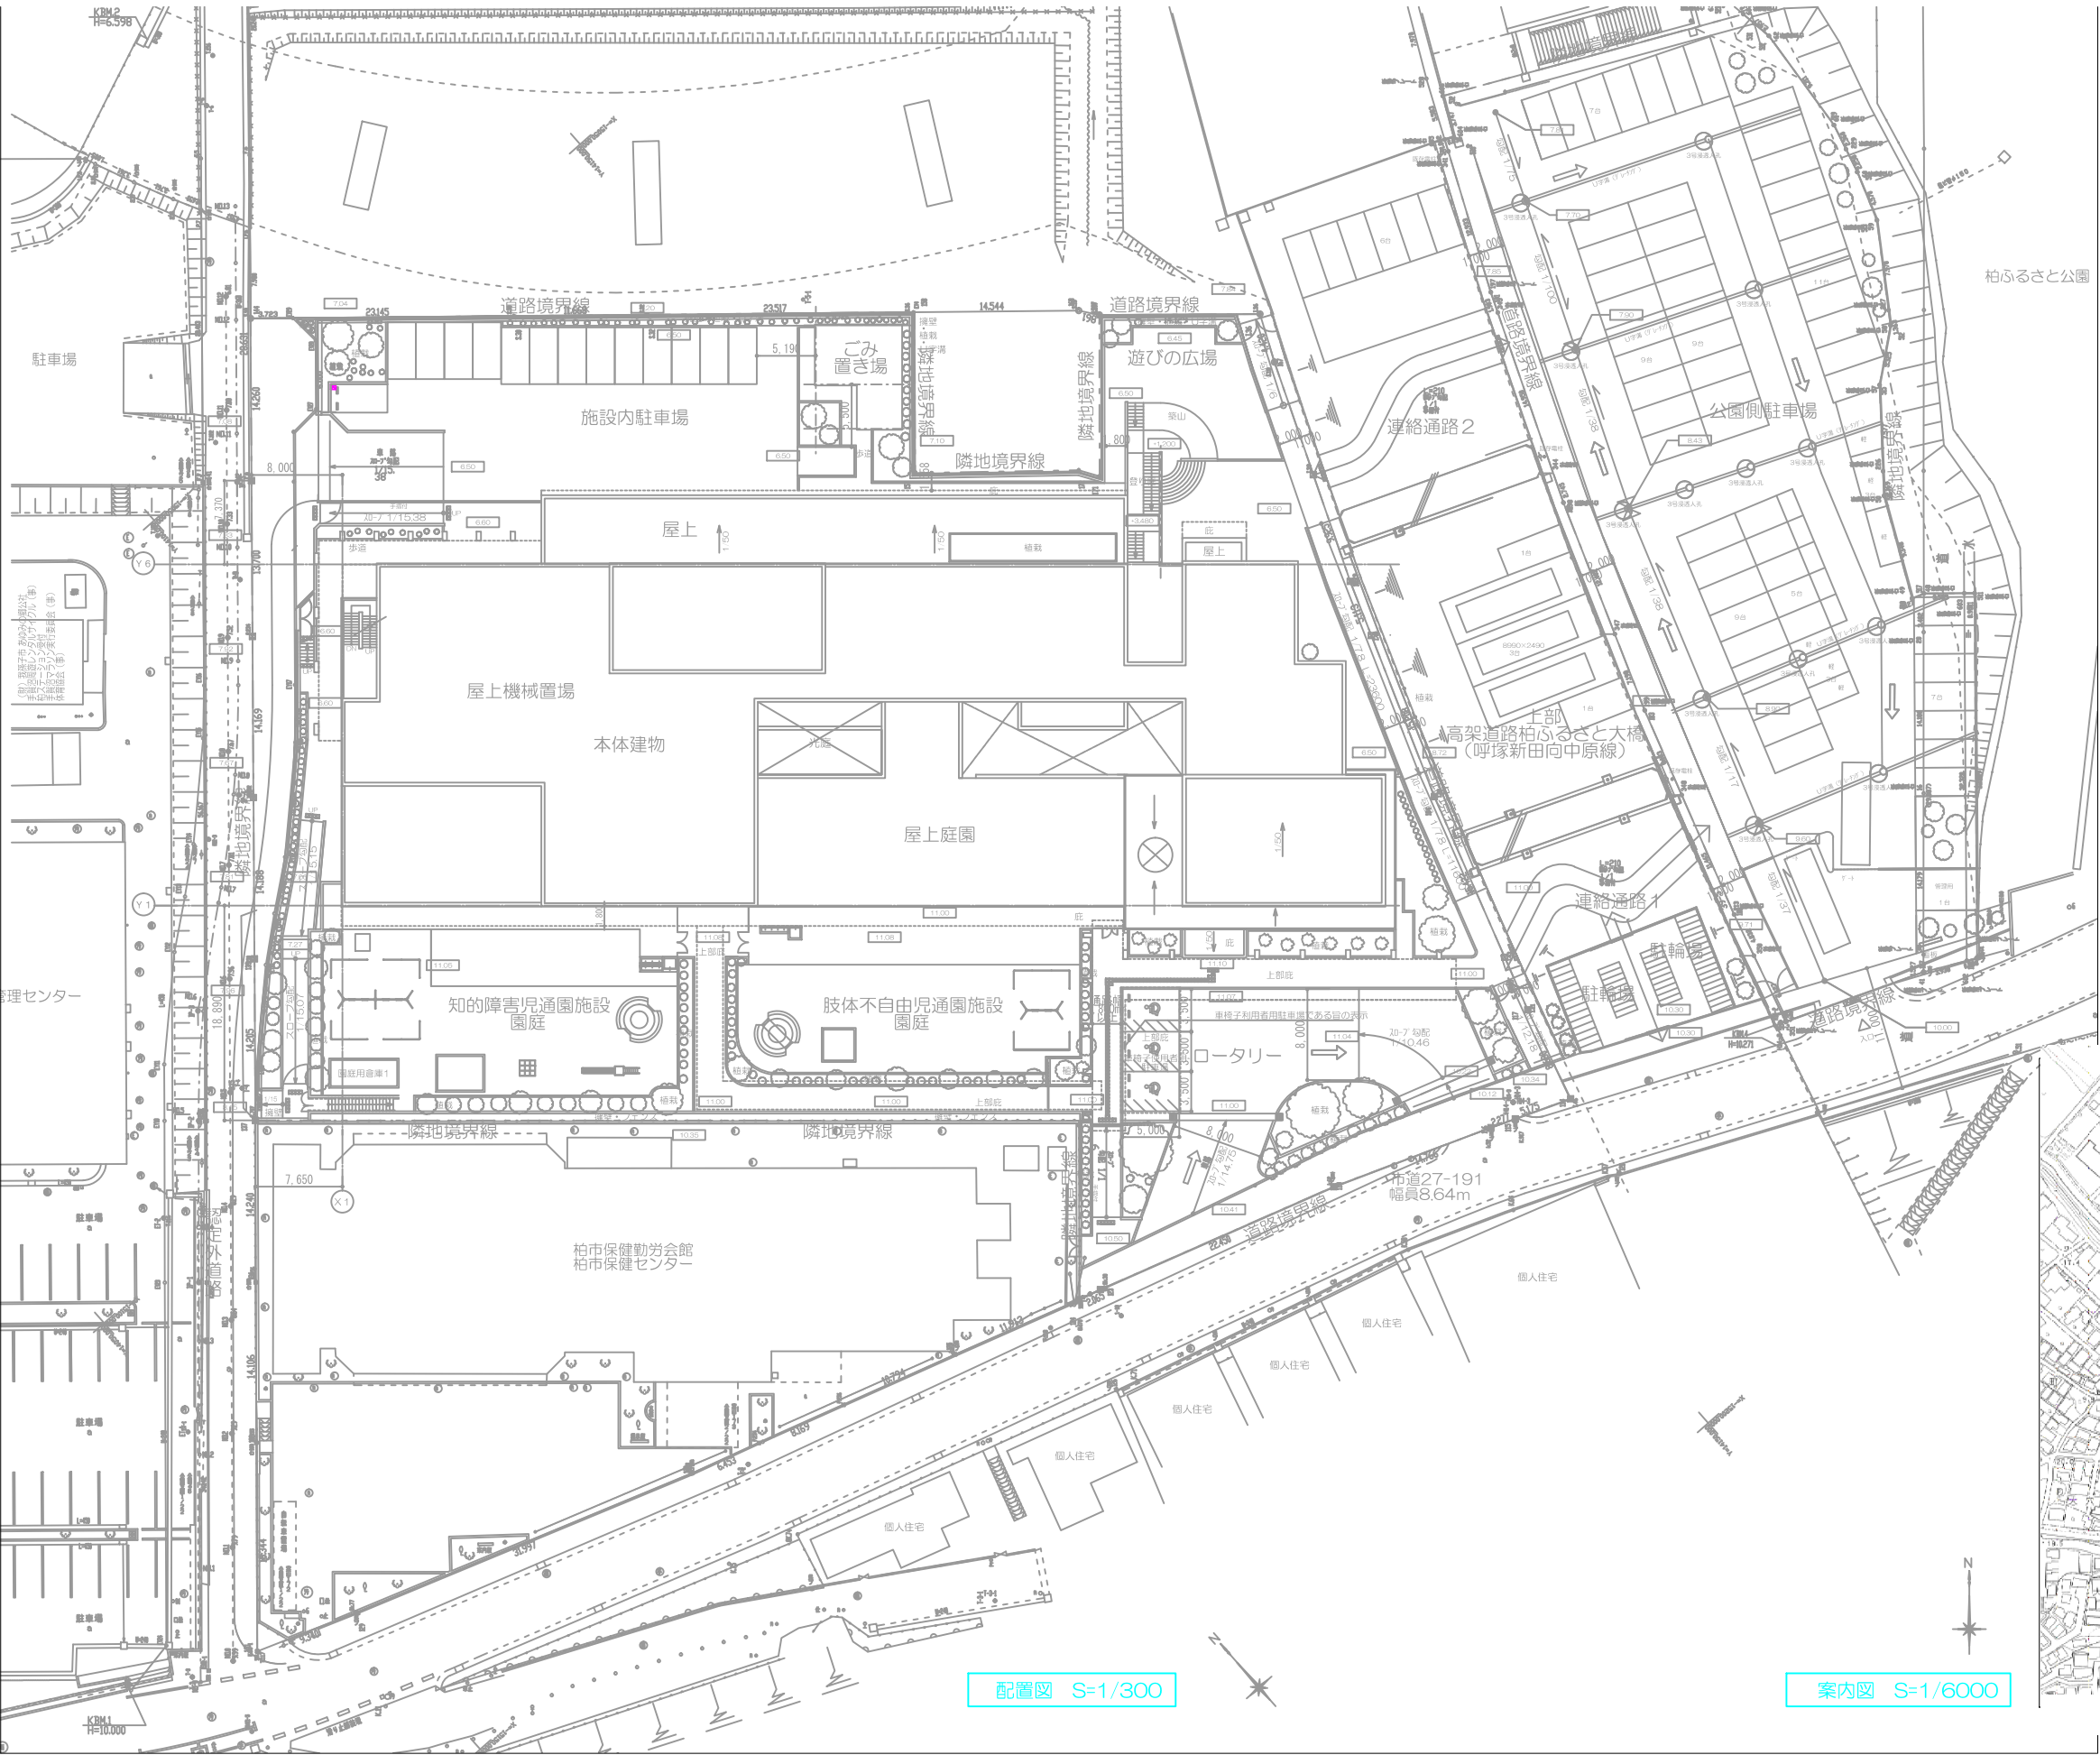

配置図 S=1/300



案内図 S=1/6000

計画地:千葉県柏市柏下字東65-1他