



位置図

事業名称	柏市柏インター西土地区画整理事業
施行者	柏市柏インター西土地区画整理組合
施行面積	30.4ha
施行期間	令和元年度～令和8年度

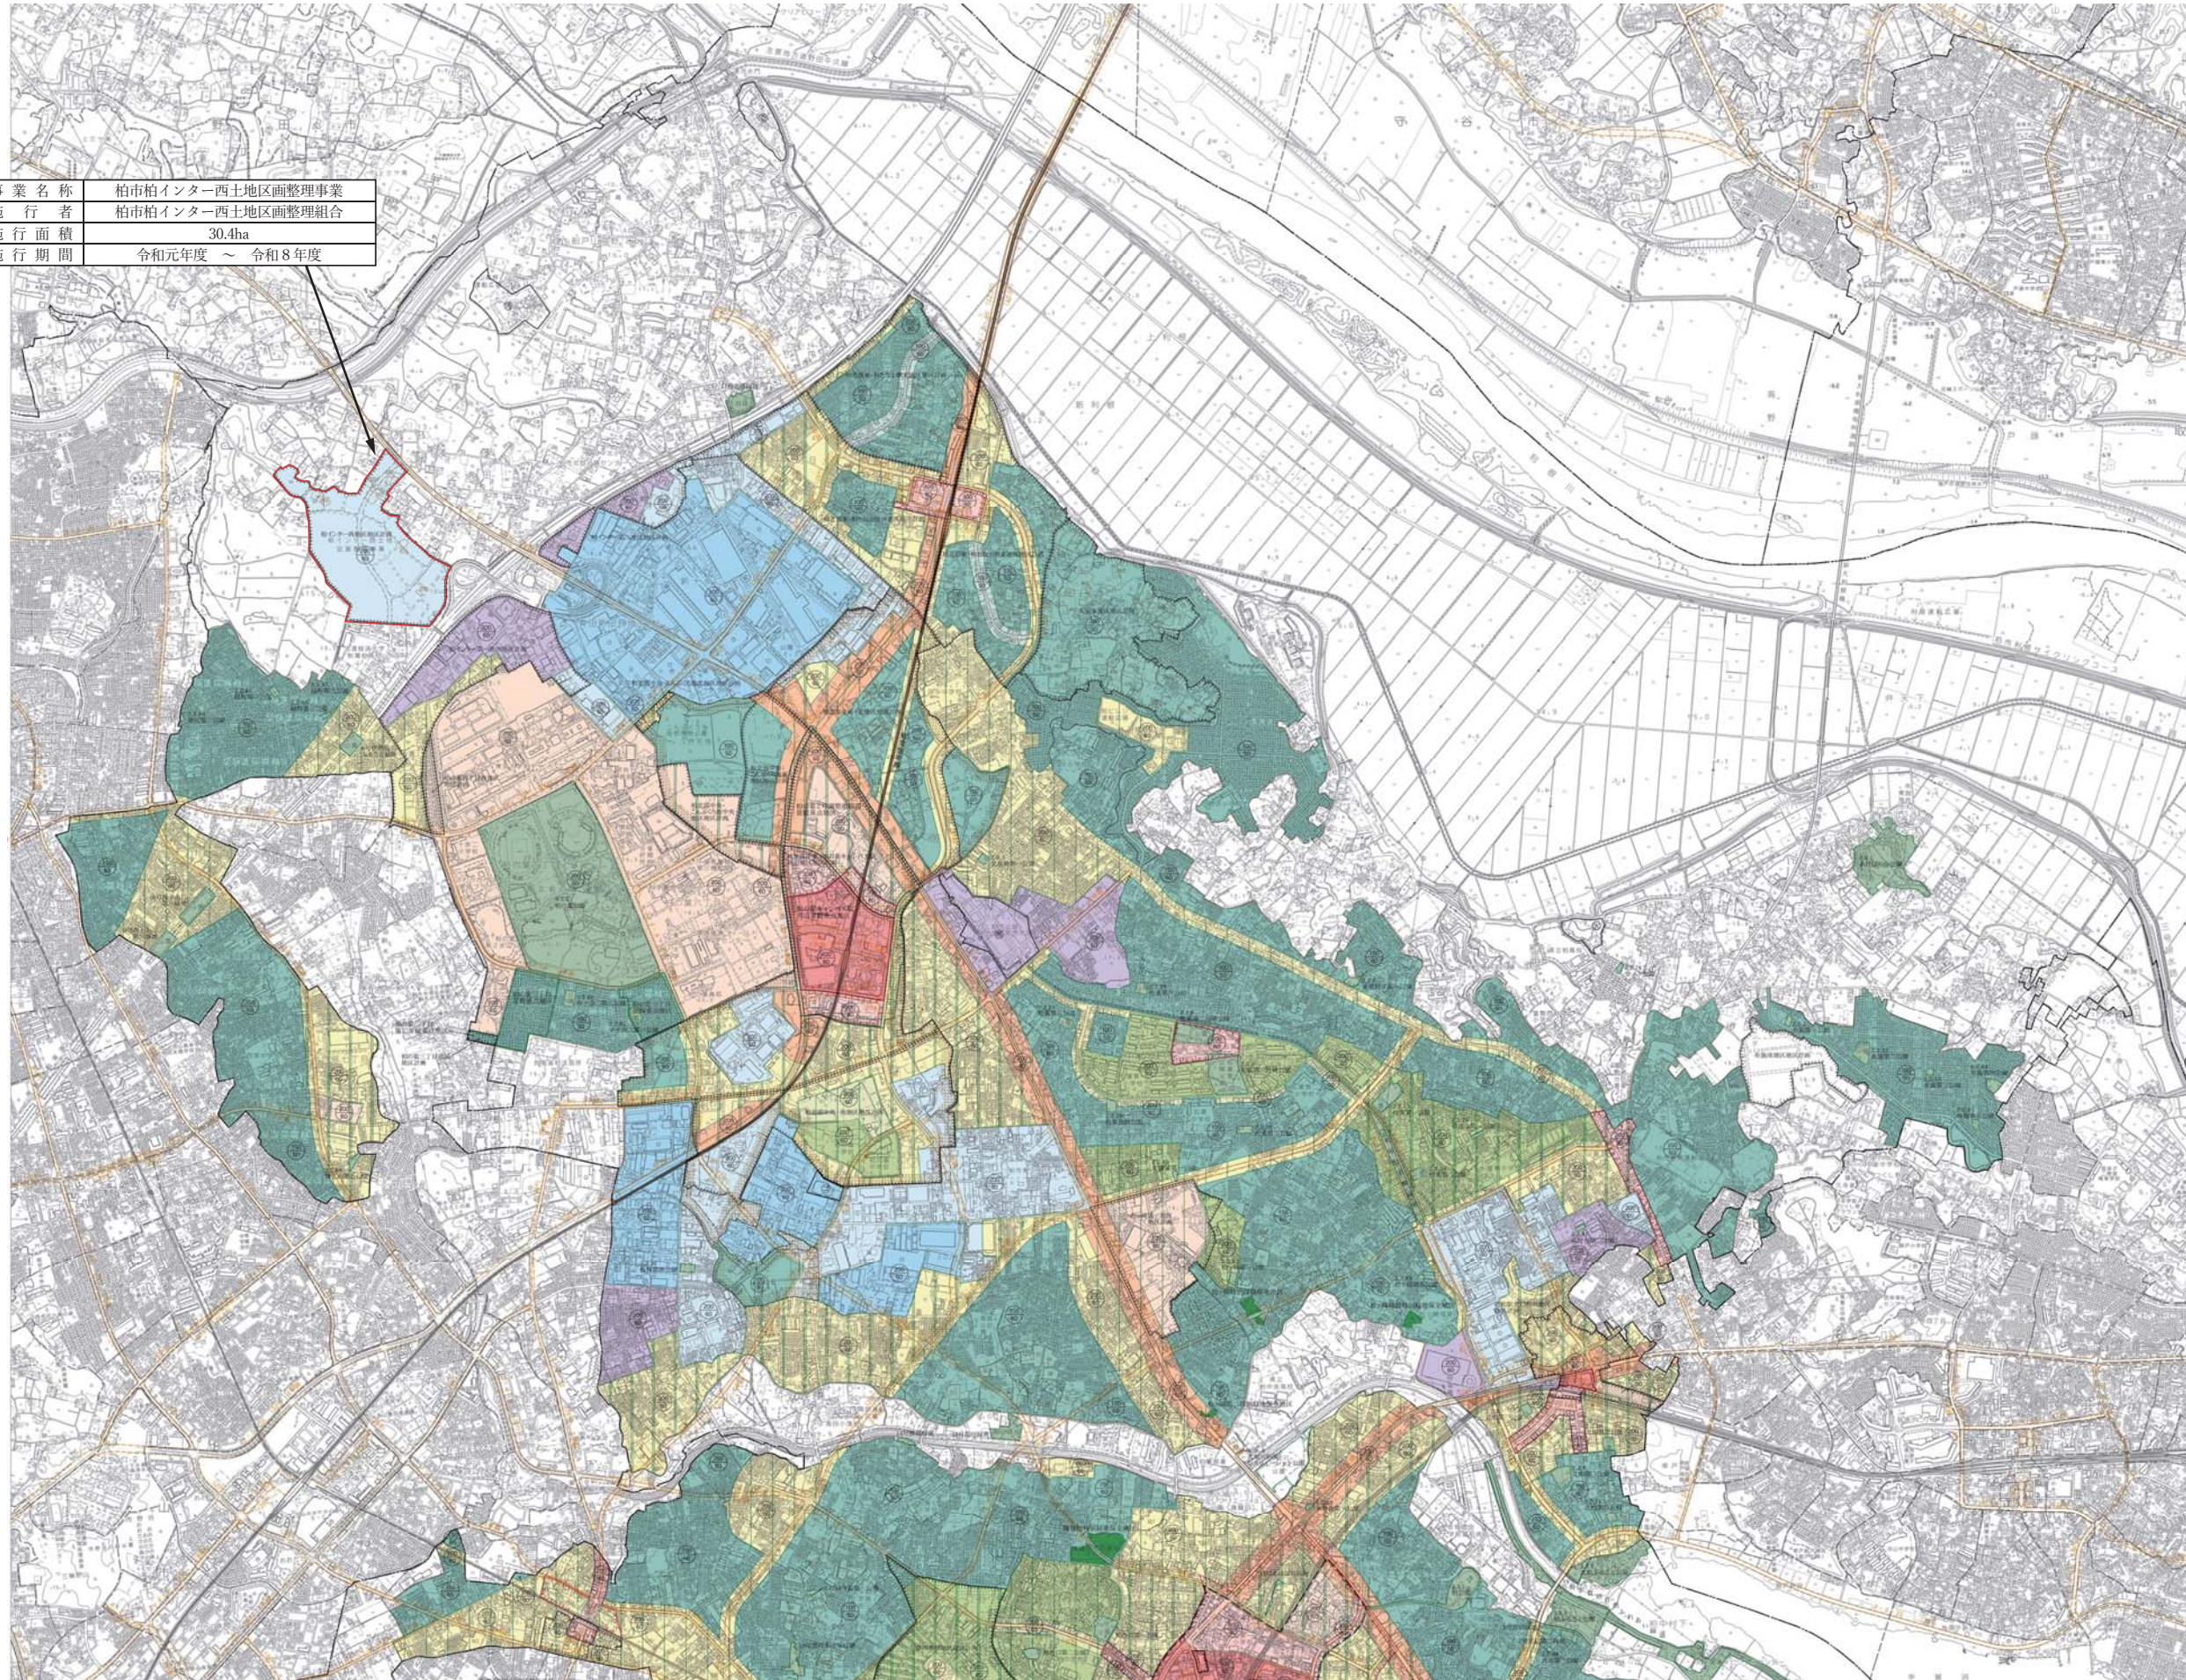

区分	凡例
都市計画区域	———
市街化調整区域	用途地域の指定のないところ
市街化区域	———
種類	建ぺい率 容積率
	30% 50%
第一種低層住居専用地域	50 100 60 150
第二種低層住居専用地域	50 100
第一種中高層住居専用地域	60 200
第二種中高層住居専用地域	60 200
第一種住居地域	60 200
第二種住居地域	60 200
準住居地域	60 200
近隣商業地域	80 200 80 300
商業地域	80 400 80 500 80 600 80 800
準工業地域	60 200
工業地域	60 200
工業専用地域	60 200
高度地区	第一種高度地区 第二種高度地区
防火地域	———
準防火地域	———
高度利用地区	———
市街地再開発事業区域	———
駐車場整備地区	———
自転車駐車場	———
土地区画整理事業土地区画整理促進区域	———
地区計画区域	———
生産緑地地区	———
都市計画道路	———
都市高速鉄道	———
都市計画公園・緑地	整備済 未整備
特別緑地保全地区	———
汚物処理場	———
ごみ焼却場	———
ごみ処理場	———
市場	———
火葬場	———

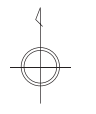

1 : 15,000