


位置図

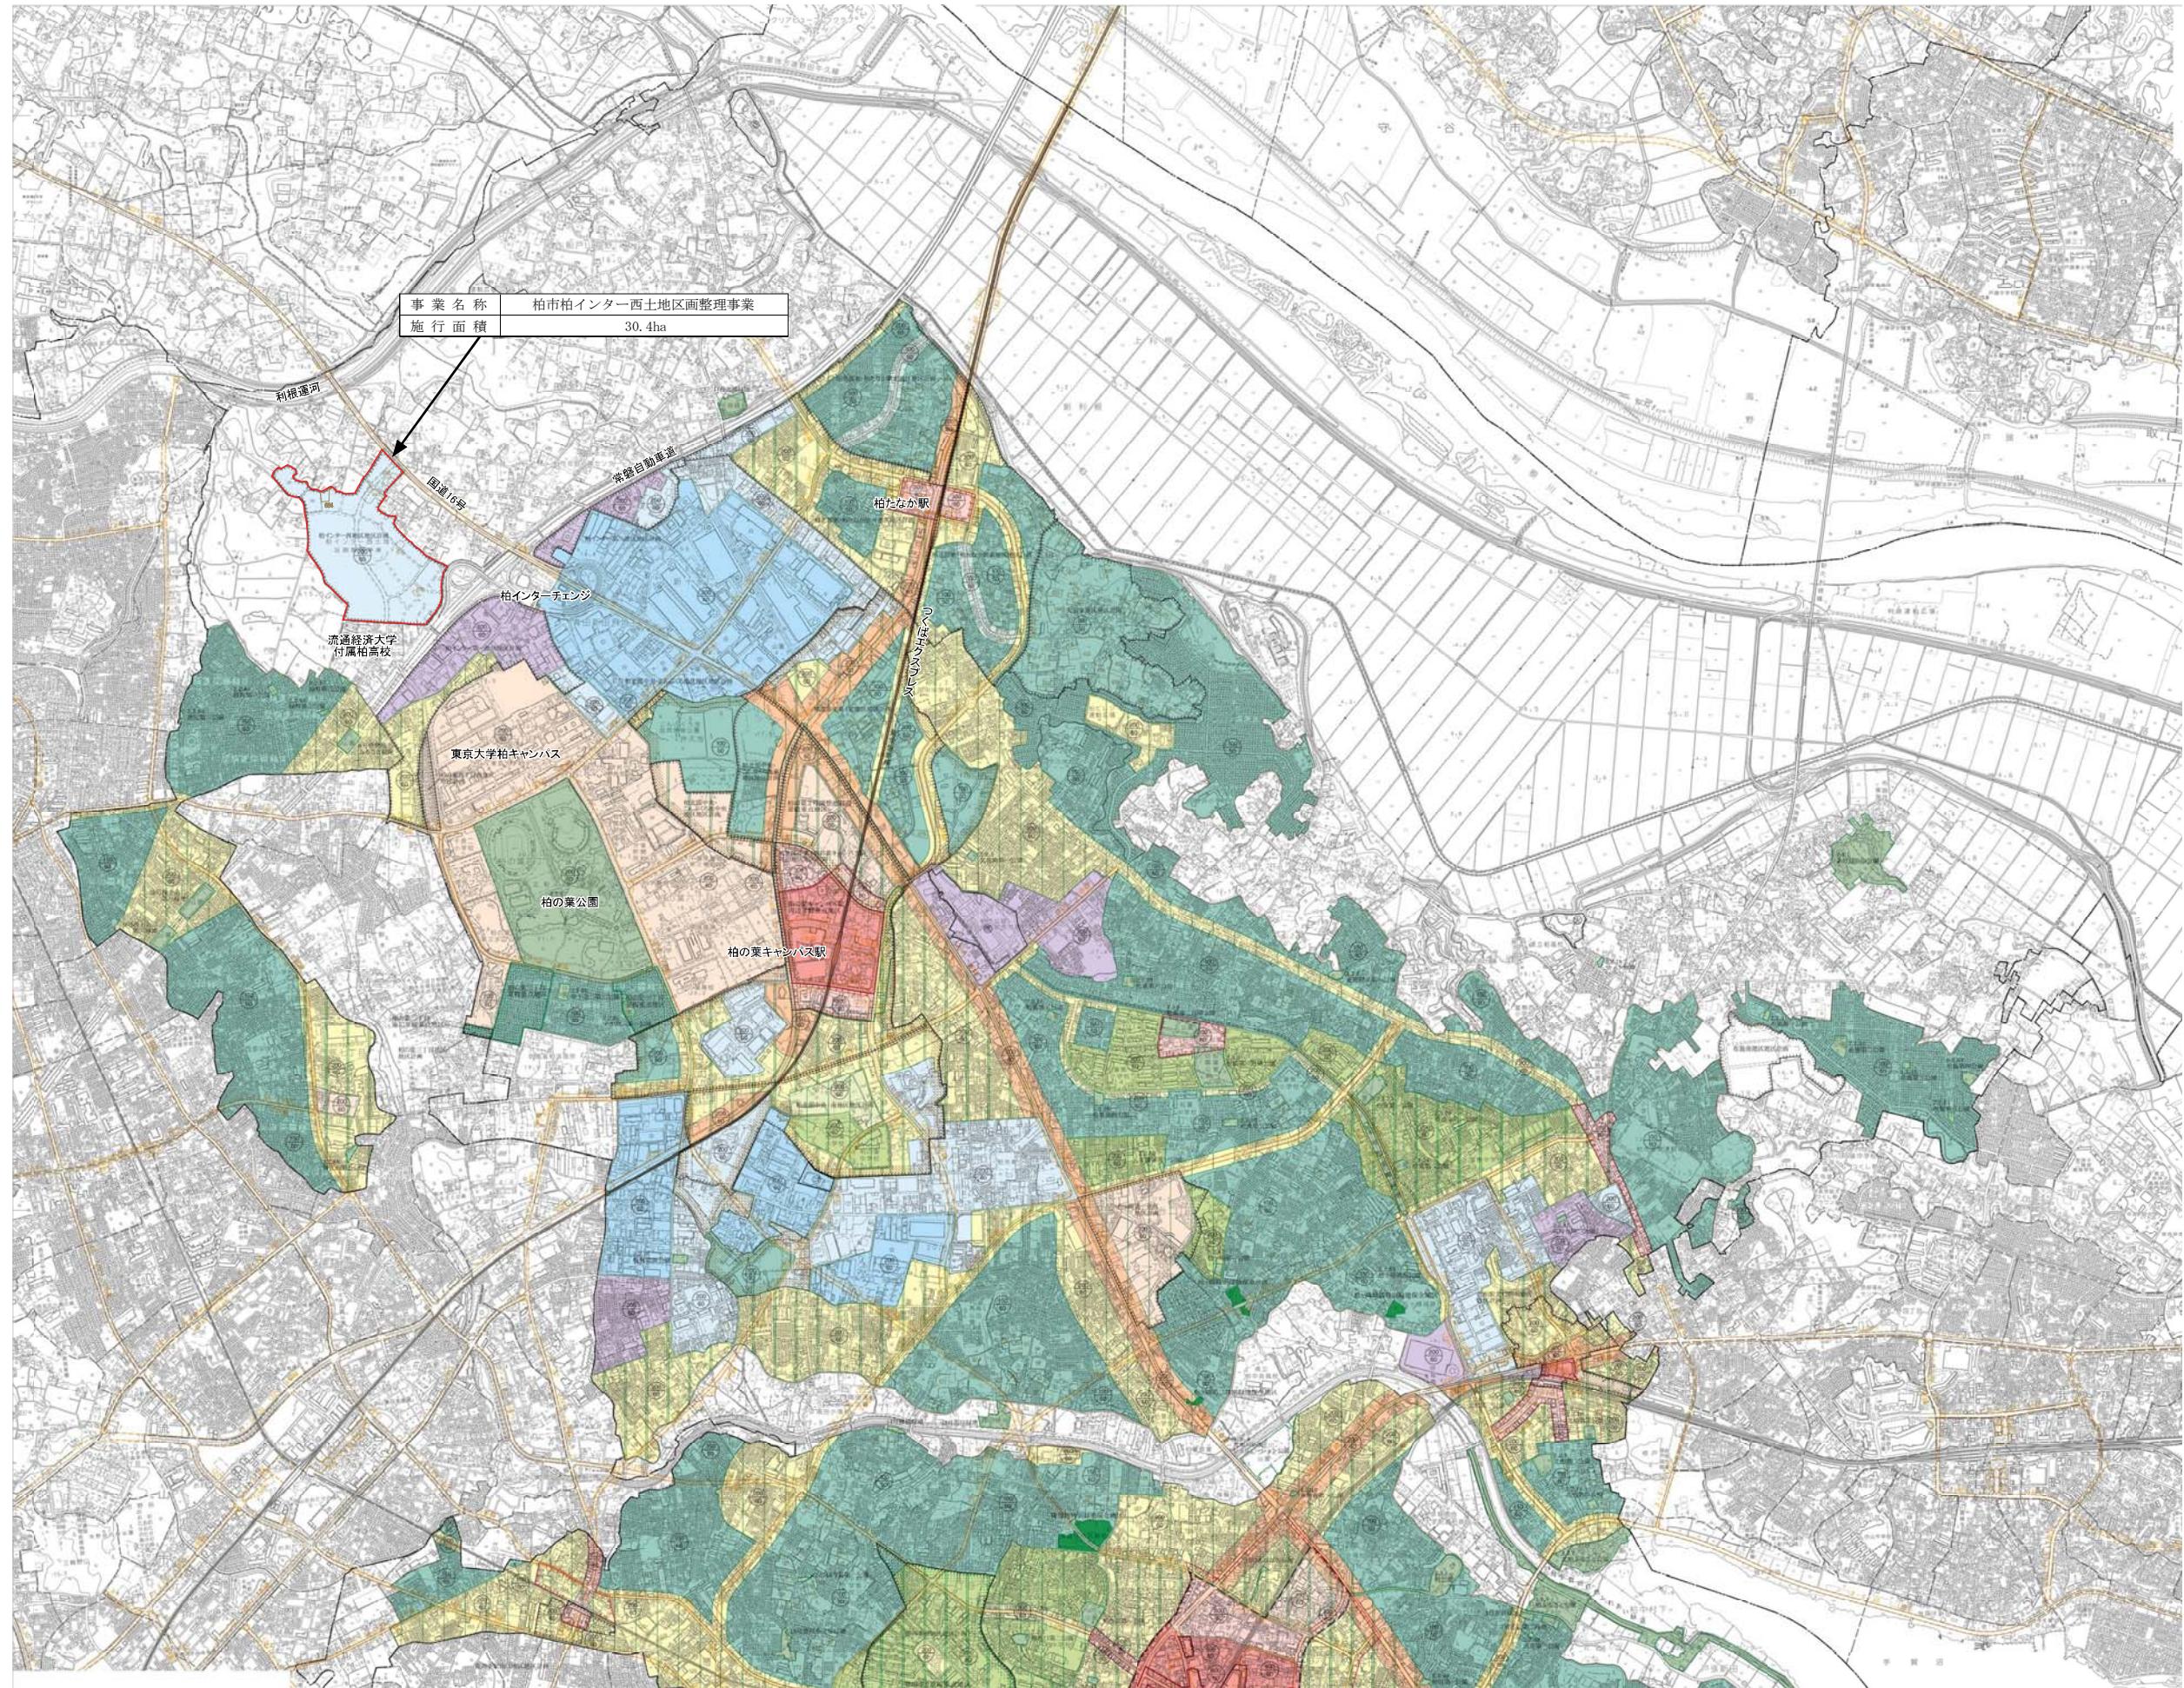

柏市都市計画図（令和6年4月）を加工して作成