


添付01_遊具設置可能範囲

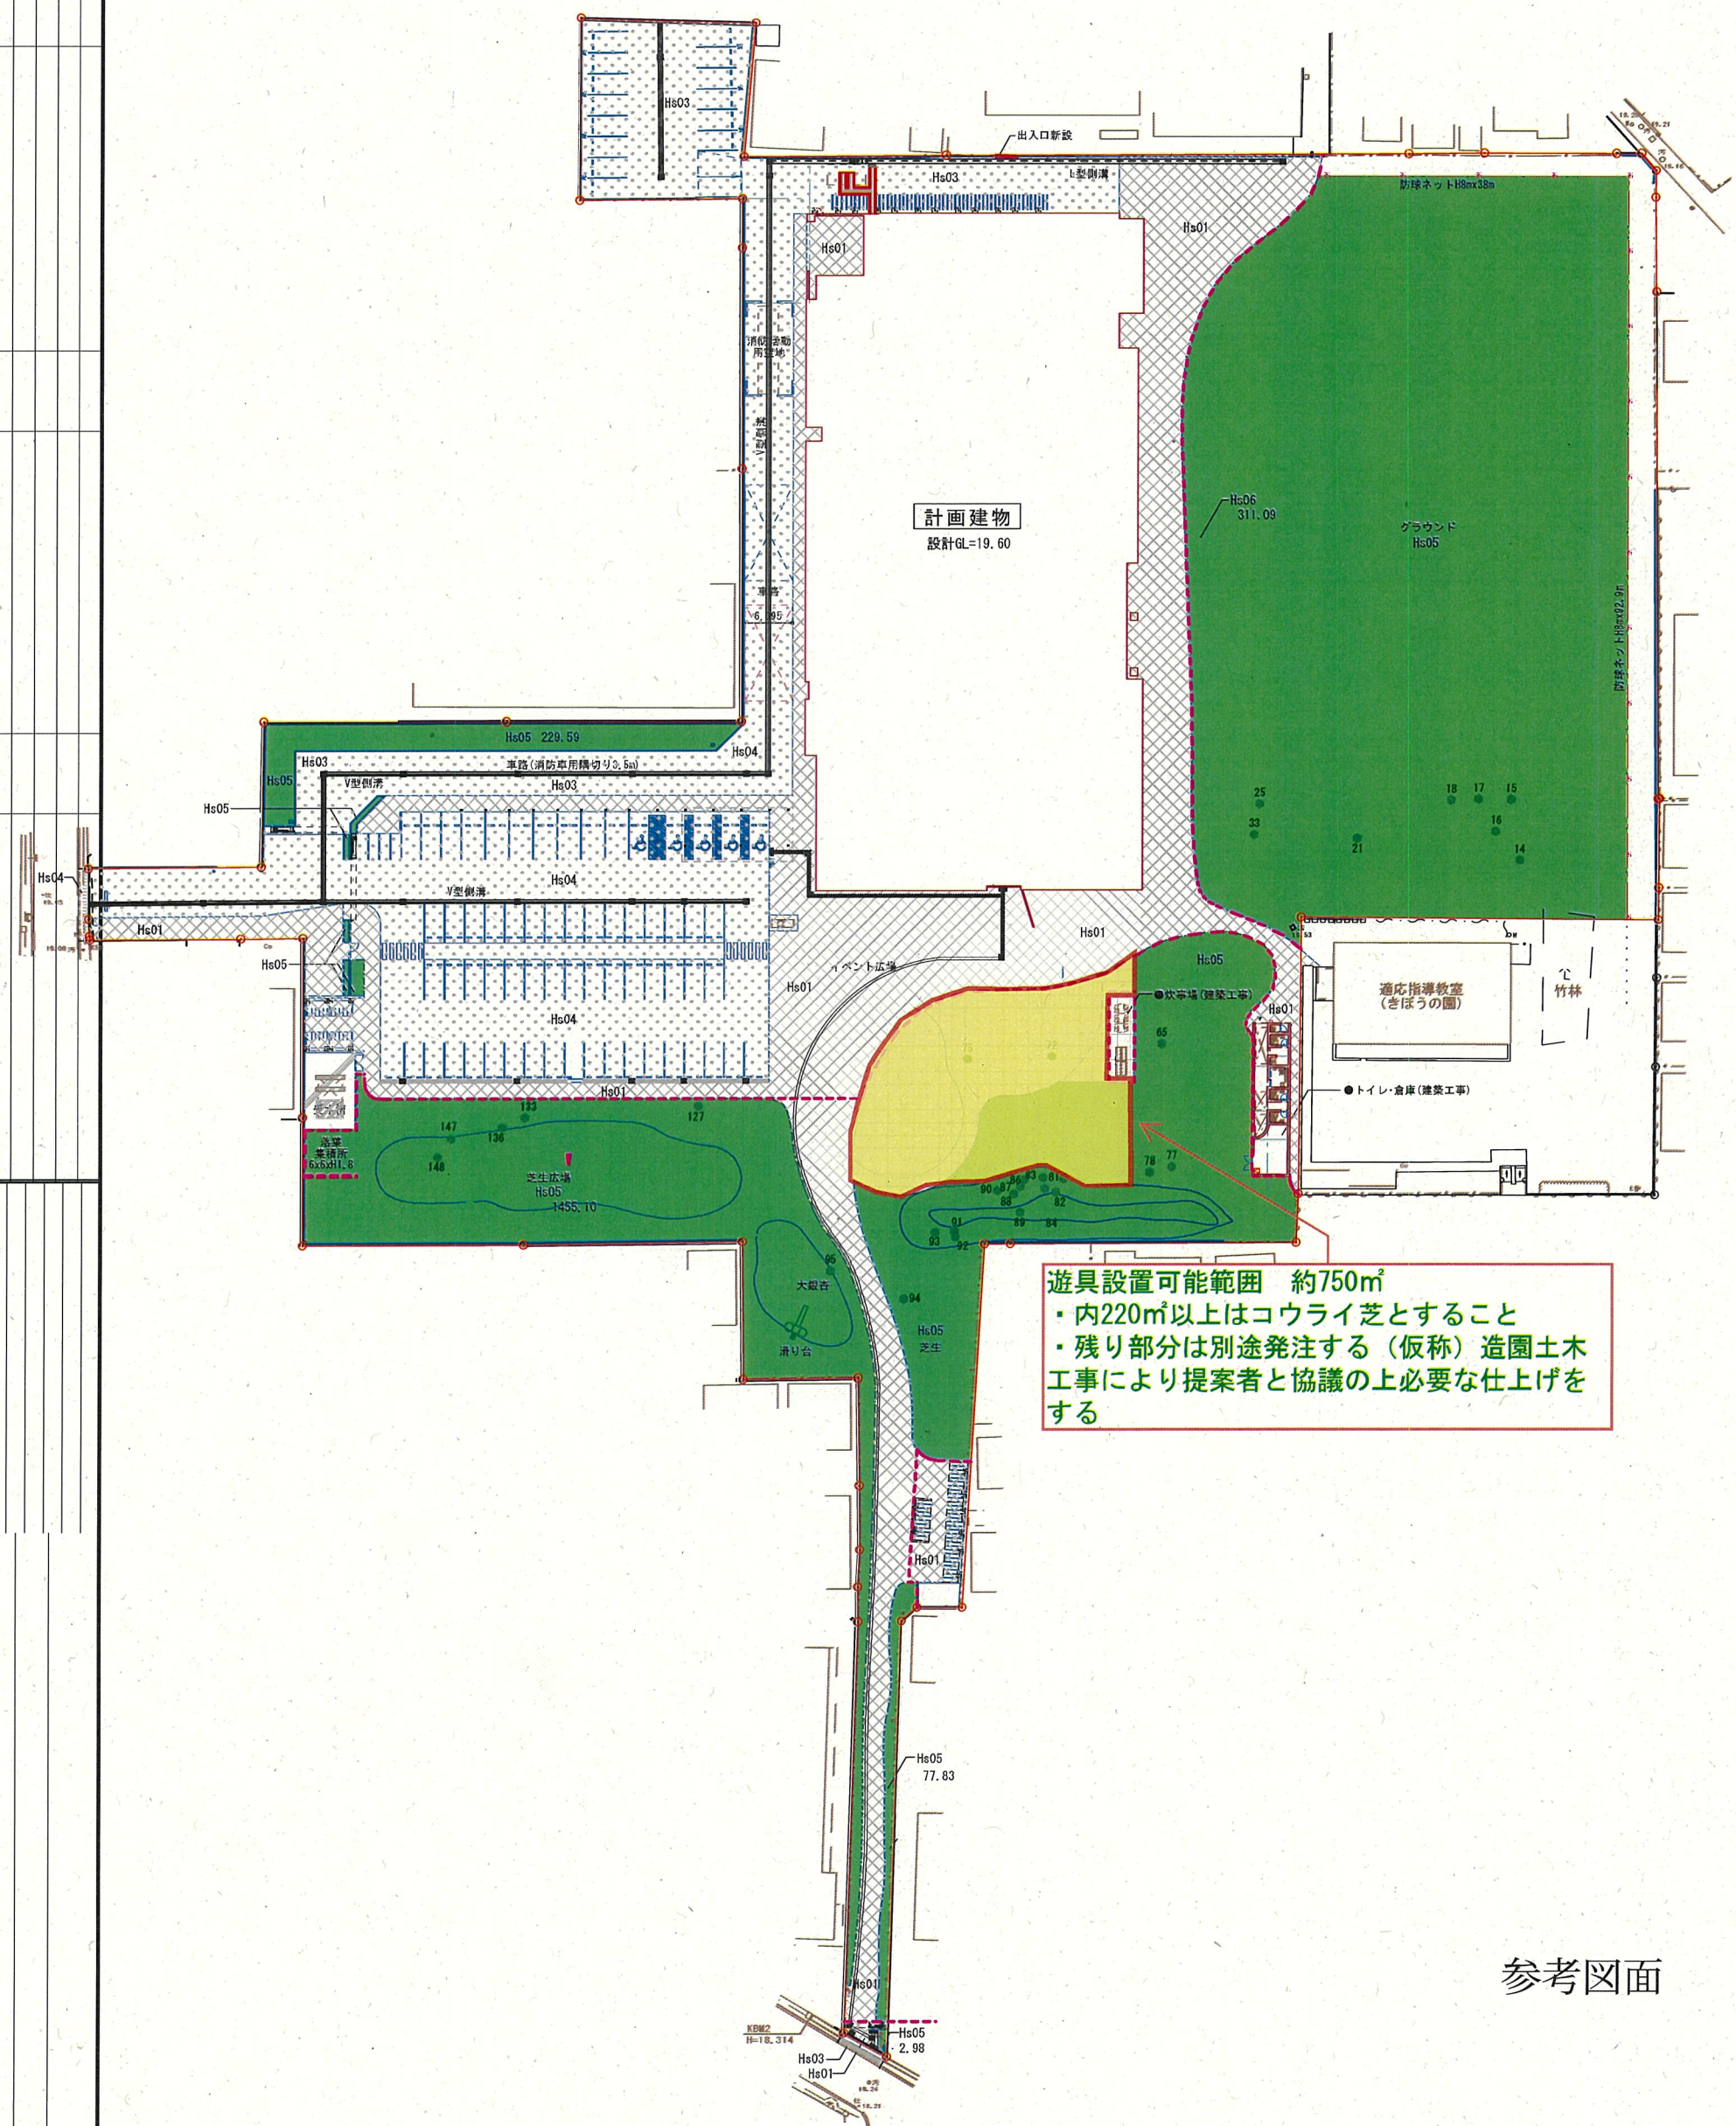

参考図面