


添付03_地中配管

外構			
器具名称	参考型番	備考/附属品	数量
排水栓	T28KUNH13	排水栓ボックス、他附属品一式	17
排水栓	T28AKUH13	他附属品一式	1
排水栓	T28AKUH13	排水栓、他附属品一式	1

屋外散水場			
器具名称	参考型番	備考/附属品	数量
排水栓	T200SNR13	他附属品一式	12

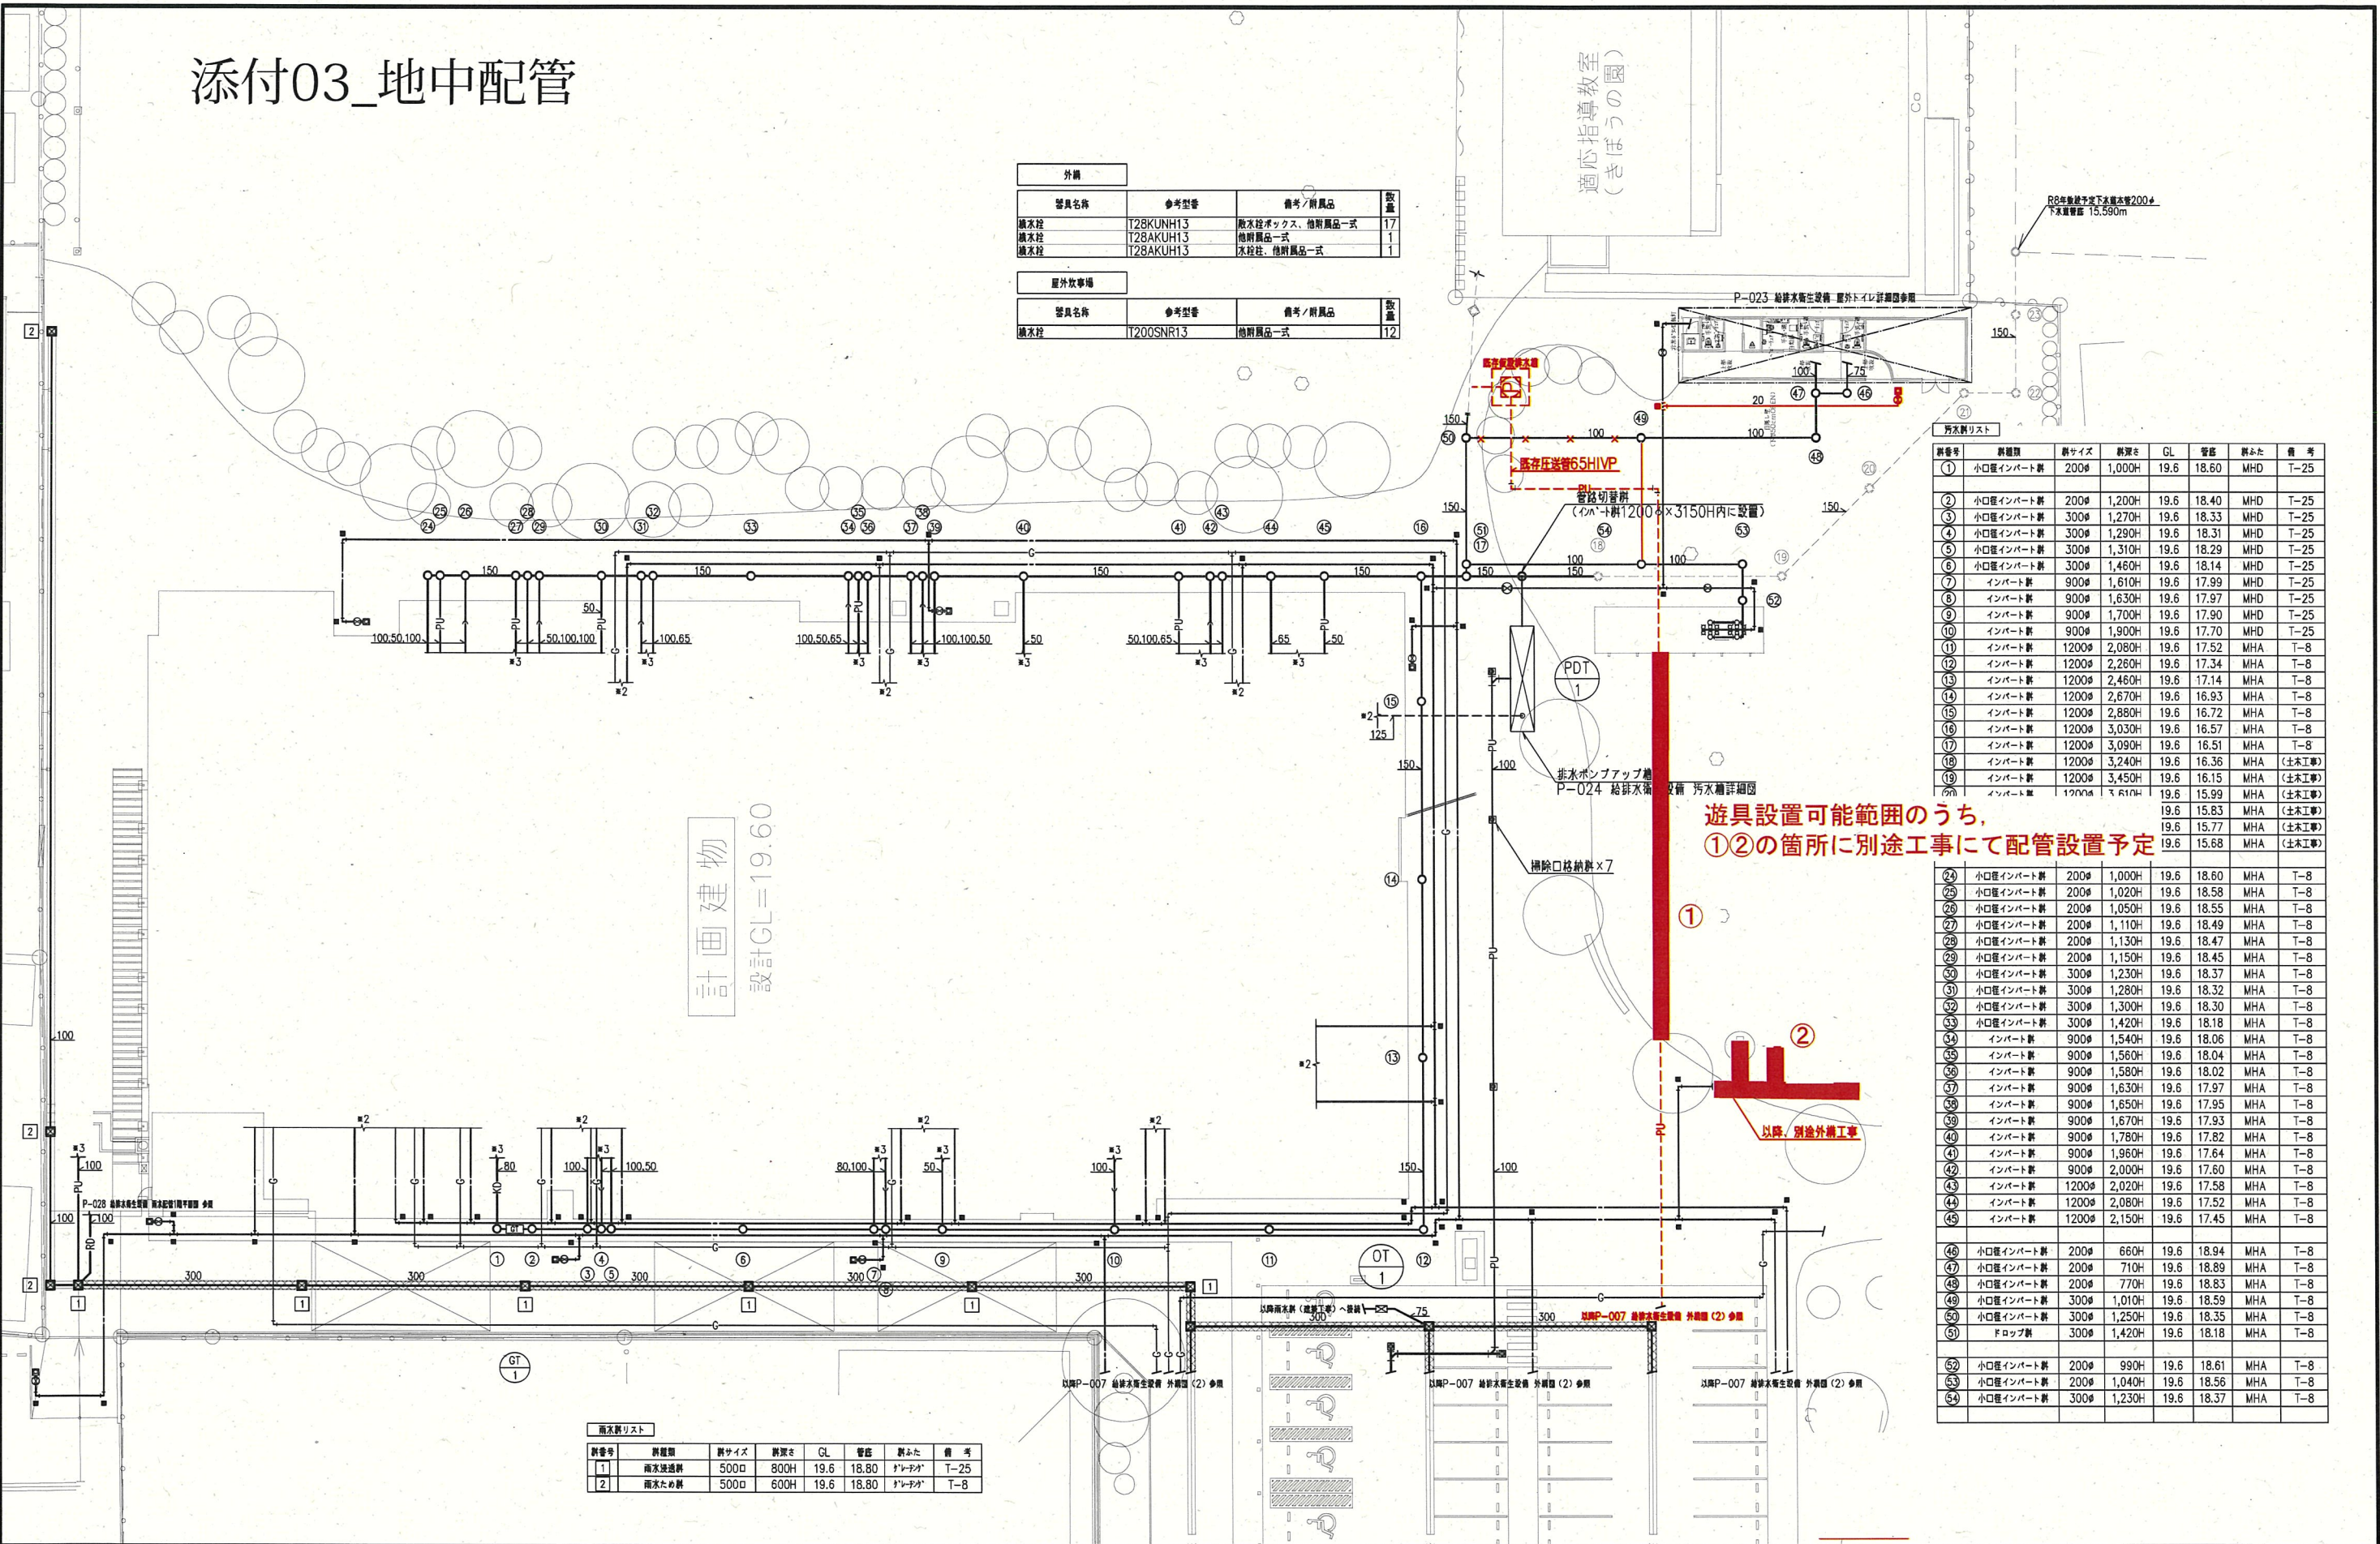

新番号	新種類	新サイズ	新深さ	GL	管底	管ふた	備考
①	小口径インバート管	200φ	1,000H	19.6	18.60	MHD	T-25
②	小口径インバート管	200φ	1,200H	19.6	18.40	MHD	T-25
③	小口径インバート管	300φ	1,270H	19.6	18.33	MHD	T-25
④	小口径インバート管	300φ	1,290H	19.6	18.31	MHD	T-25
⑤	小口径インバート管	300φ	1,310H	19.6	18.29	MHD	T-25
⑥	小口径インバート管	300φ	1,460H	19.6	18.14	MHD	T-25
⑦	インバート管	900φ	1,610H	19.6	17.99	MHD	T-25
⑧	インバート管	900φ	1,630H	19.6	17.97	MHD	T-25
⑨	インバート管	900φ	1,700H	19.6	17.90	MHD	T-25
⑩	インバート管	900φ	1,900H	19.6	17.70	MHD	T-25
⑪	インバート管	1200φ	2,080H	19.6	17.52	MHA	T-8
⑫	インバート管	1200φ	2,260H	19.6	17.34	MHA	T-8
⑬	インバート管	1200φ	2,460H	19.6	17.14	MHA	T-8
⑭	インバート管	1200φ	2,670H	19.6	16.93	MHA	T-8
⑮	インバート管	1200φ	2,880H	19.6	16.72	MHA	T-8
⑯	インバート管	1200φ	3,030H	19.6	16.57	MHA	T-8
⑰	インバート管	1200φ	3,090H	19.6	16.51	MHA	T-8
⑱	インバート管	1200φ	3,240H	19.6	16.36	MHA	(土木工事)
⑲	インバート管	1200φ	3,450H	19.6	16.15	MHA	(土木工事)
⑳	インバート管	1200φ	3,610H	19.6	15.99	MHA	(土木工事)
㉑	インバート管	1200φ	3,810H	19.6	15.83	MHA	(土木工事)
㉒	インバート管	1200φ	4,010H	19.6	15.77	MHA	(土木工事)
㉓	インバート管	1200φ	4,210H	19.6	15.68	MHA	(土木工事)
㉔	小口径インバート管	200φ	1,000H	19.6	18.60	MHA	T-8
㉕	小口径インバート管	200φ	1,020H	19.6	18.58	MHA	T-8
㉖	小口径インバート管	200φ	1,050H	19.6	18.55	MHA	T-8
㉗	小口径インバート管	200φ	1,110H	19.6	18.49	MHA	T-8
㉘	小口径インバート管	200φ	1,130H	19.6	18.47	MHA	T-8
㉙	小口径インバート管	200φ	1,150H	19.6	18.45	MHA	T-8
㉚	小口径インバート管	300φ	1,230H	19.6	18.37	MHA	T-8
㉛	小口径インバート管	300φ	1,280H	19.6	18.32	MHA	T-8
㉜	小口径インバート管	300φ	1,300H	19.6	18.30	MHA	T-8
㉝	小口径インバート管	300φ	1,420H	19.6	18.18	MHA	T-8
㉞	インバート管	900φ	1,540H	19.6	18.06	MHA	T-8
㉟	インバート管	900φ	1,560H	19.6	18.04	MHA	T-8
㊱	インバート管	900φ	1,580H	19.6	18.02	MHA	T-8
㊲	インバート管	900φ	1,630H	19.6	17.97	MHA	T-8
㊳	インバート管	900φ	1,650H	19.6	17.95	MHA	T-8
㊴	インバート管	900φ	1,670H	19.6	17.93	MHA	T-8
㊵	インバート管	900φ	1,780H	19.6	17.82	MHA	T-8
㊶	インバート管	900φ	1,960H	19.6	17.64	MHA	T-8
㊷	インバート管	900φ	2,000H	19.6	17.60	MHA	T-8
㊸	インバート管	1200φ	2,020H	19.6	17.58	MHA	T-8
㊹	インバート管	1200φ	2,080H	19.6	17.52	MHA	T-8
㊺	インバート管	1200φ	2,150H	19.6	17.45	MHA	T-8
㊻	小口径インバート管	200φ	660H	19.6	18.94	MHA	T-8
㊼	小口径インバート管	200φ	710H	19.6	18.89	MHA	T-8
㊽	小口径インバート管	200φ	770H	19.6	18.83	MHA	T-8
㊾	小口径インバート管	300φ	1,010H	19.6	18.59	MHA	T-8
㊿	小口径インバート管	300φ	1,250H	19.6	18.35	MHA	T-8
㋀	ドロップ管	300φ	1,420H	19.6	18.18	MHA	T-8
㋁	小口径インバート管	200φ	990H	19.6	18.61	MHA	T-8
㋂	小口径インバート管	200φ	1,040H	19.6	18.56	MHA	T-8
㋃	小口径インバート管	300φ	1,230H	19.6	18.37	MHA	T-8