

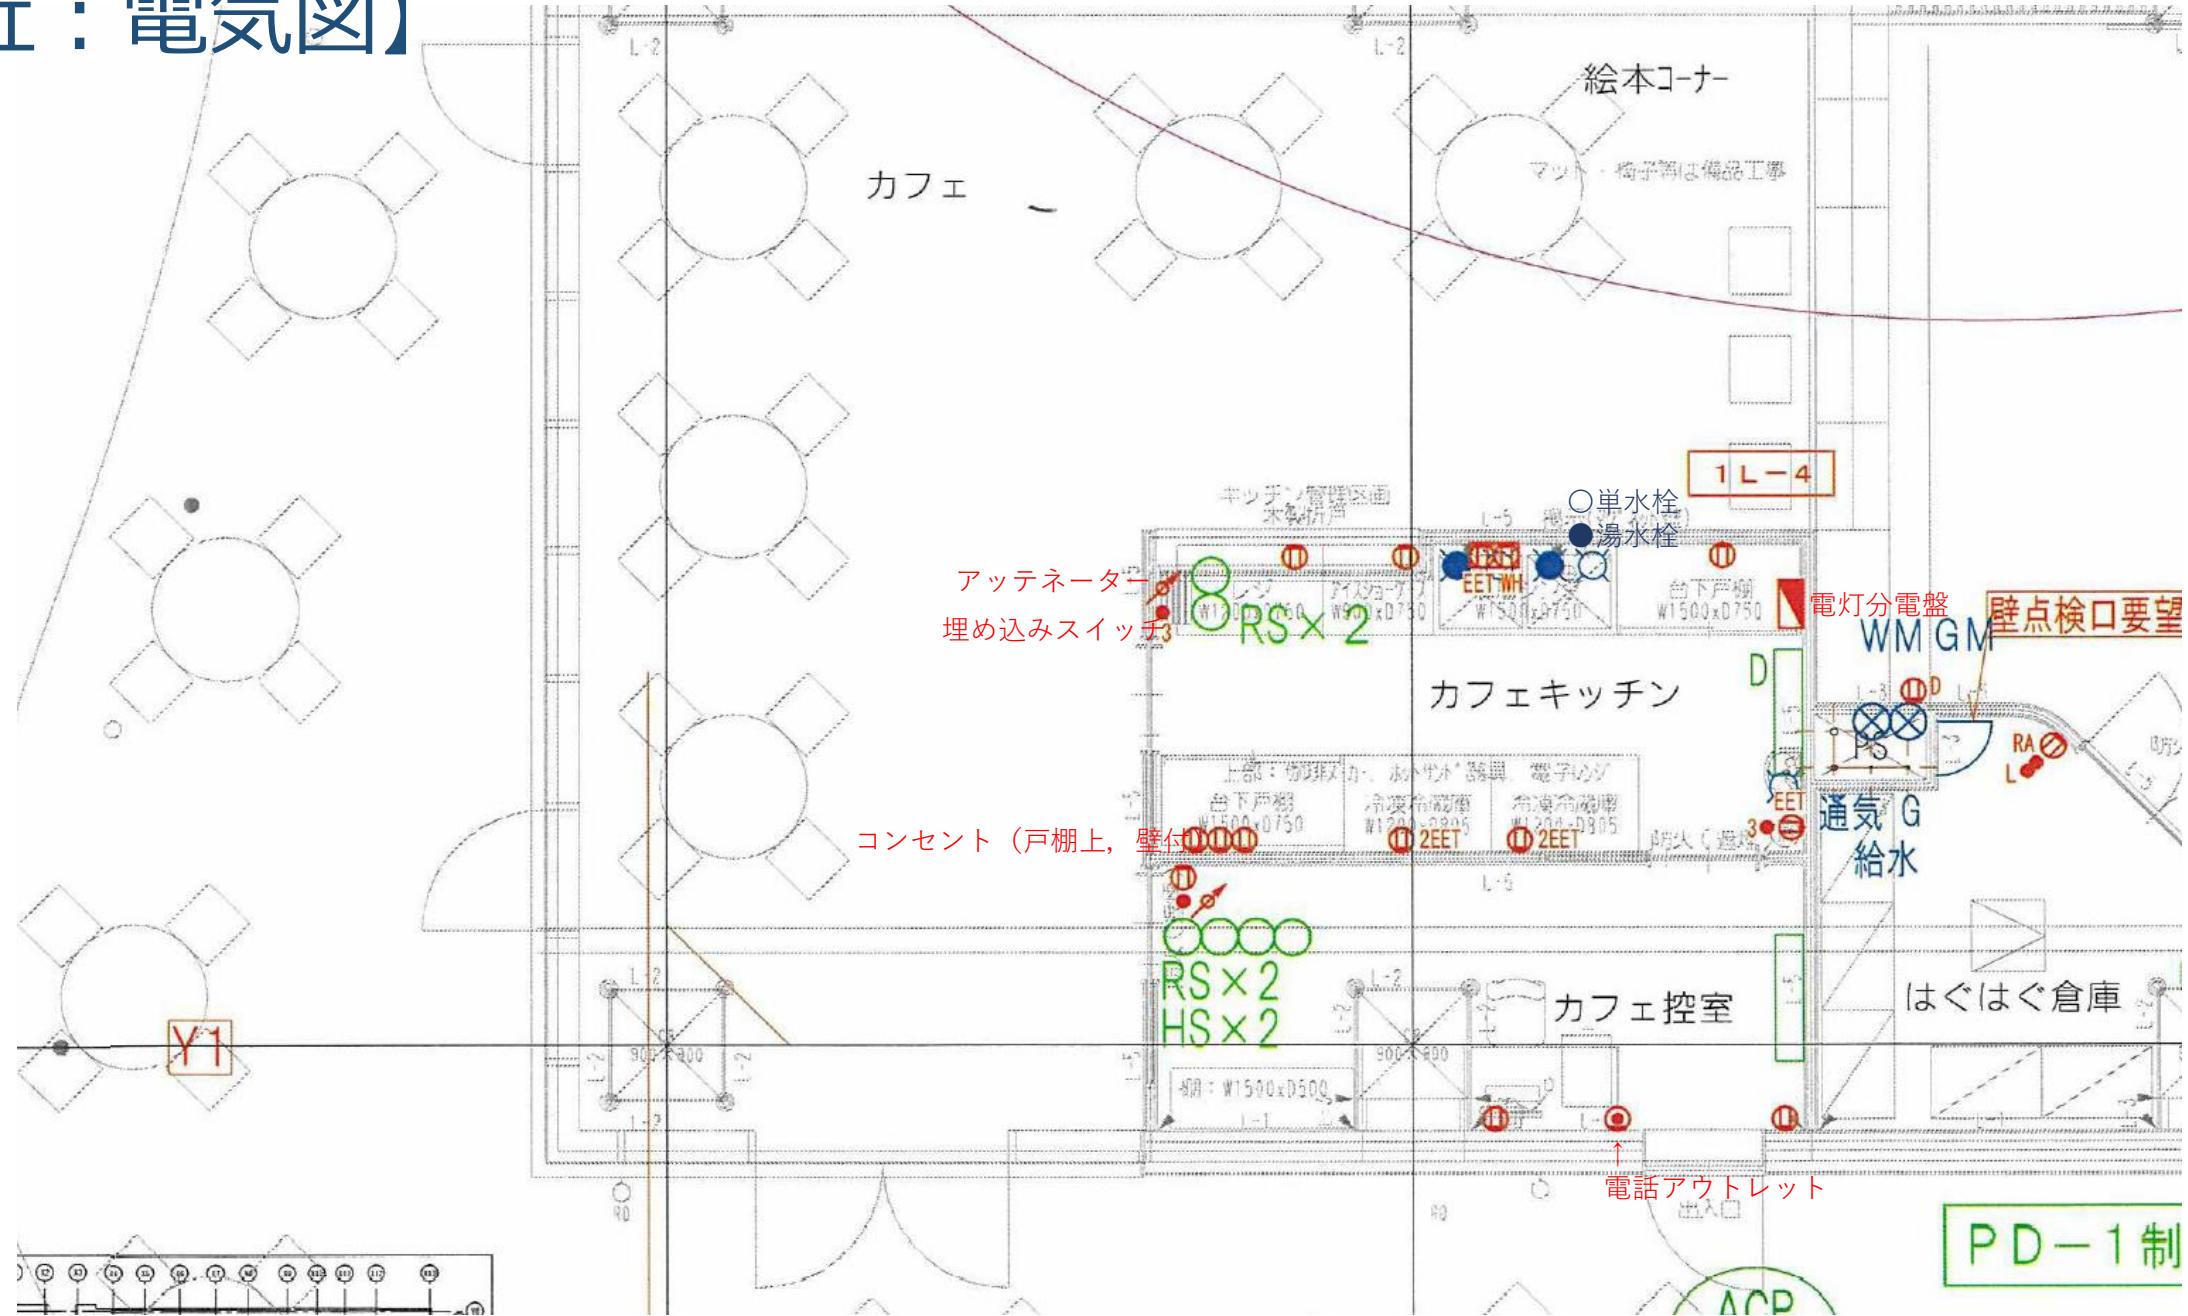
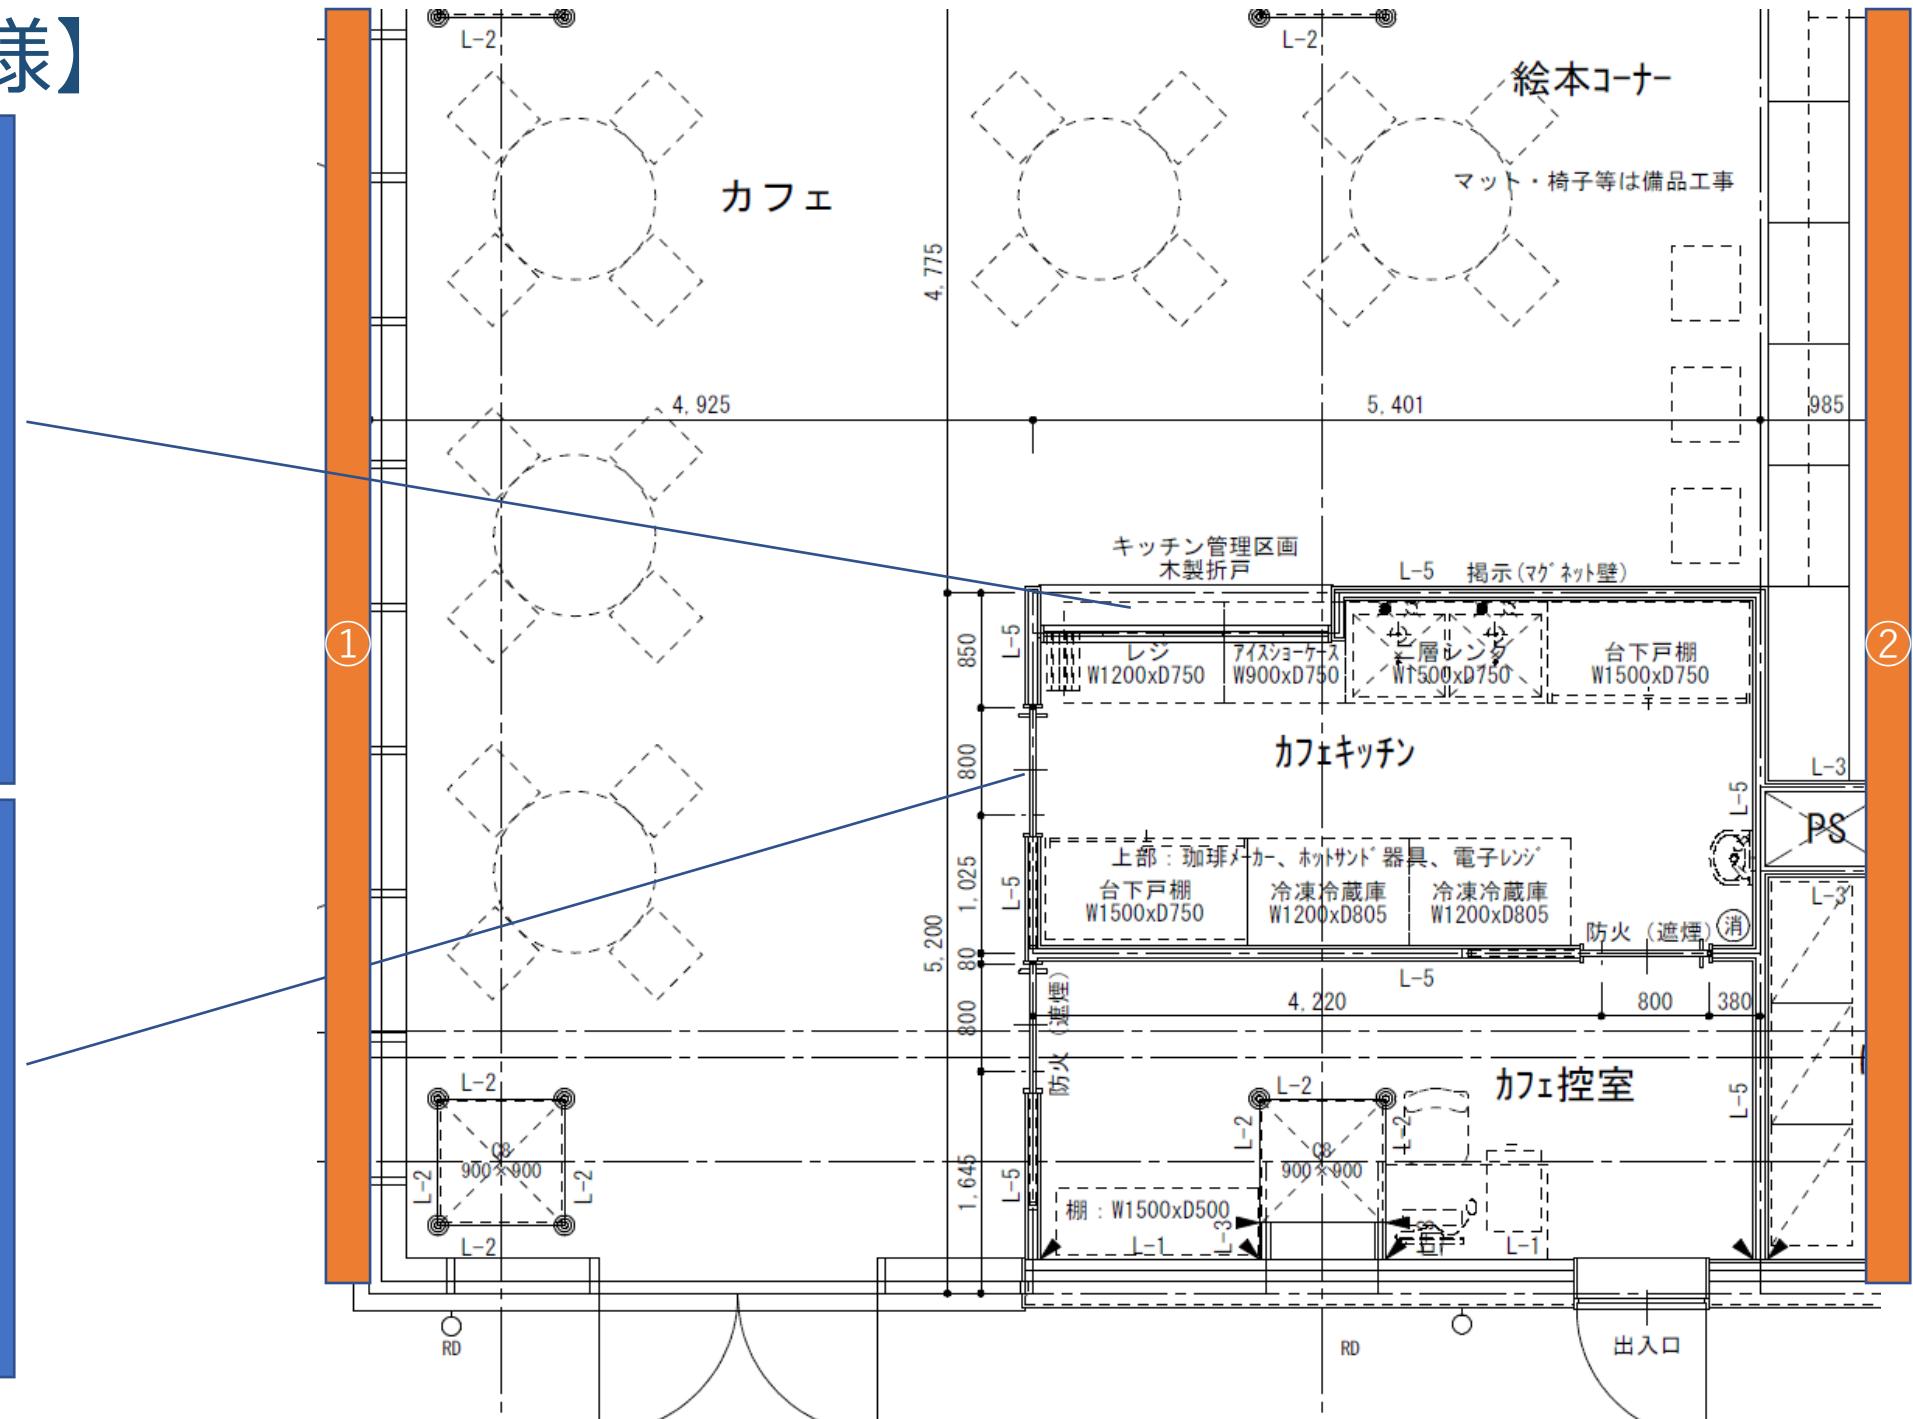


# 【カフェ：電気図】

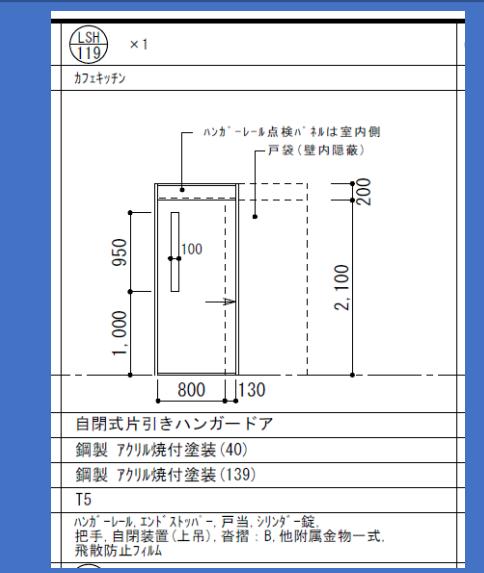

## 【カフェ：扉仕様】

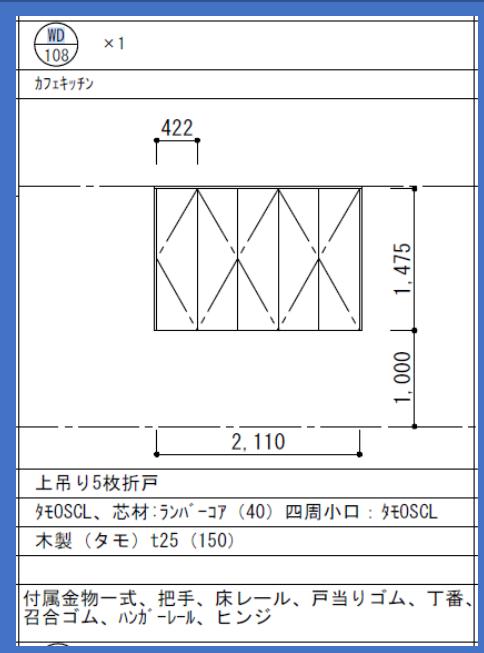

1

2

室名	カフェ
床	ビニルタイル 1
巾木	堅木OSCL H60
腰壁	-
壁	エマルジョンペイント 1 一部特殊セメントモルタル
廻り縁	塩ビ目透し
天井	LGS下地、石膏ボードt9.5の上、 コッケル化粧吸音板L9 一部不燃木t15+自然塗装ルーバー (折上げ:石膏ボードt12.5 EP-G)
備考	仕上げ表参照




The diagram illustrates the cross-section of a cafe room. Key dimensions include:

- Height: 2,660 mm (from floor to ceiling), 40 mm (from floor to base), 2,950 mm (from floor to top of furniture).
- Width: 975 mm at point X1, 6,100 mm between X1 and X2, 3,250 mm between X2 and Y2, 4,775 mm from Y2 to the right edge.
- Vertical offsets: 150 mm, 250 mm, 2,700 mm, and 2,750 mm.


Annotations indicate:

- 「準不燃木ルーバーW60×H30@300 (自然塗装)」 (Flame-retardant wood paneling W60×H30@300 (natural paint))
- 「コーナ部：躯体R面打(R20面打)」 (Corner: Body R面打 (R20面打))
- 「※家具詳細図参照」 (Refer to furniture detail drawing)
- 「FL ▽」 (Floor level indicator)
- Section points: X1, X2, Y2.

# 【カフェ控室：扉仕様】

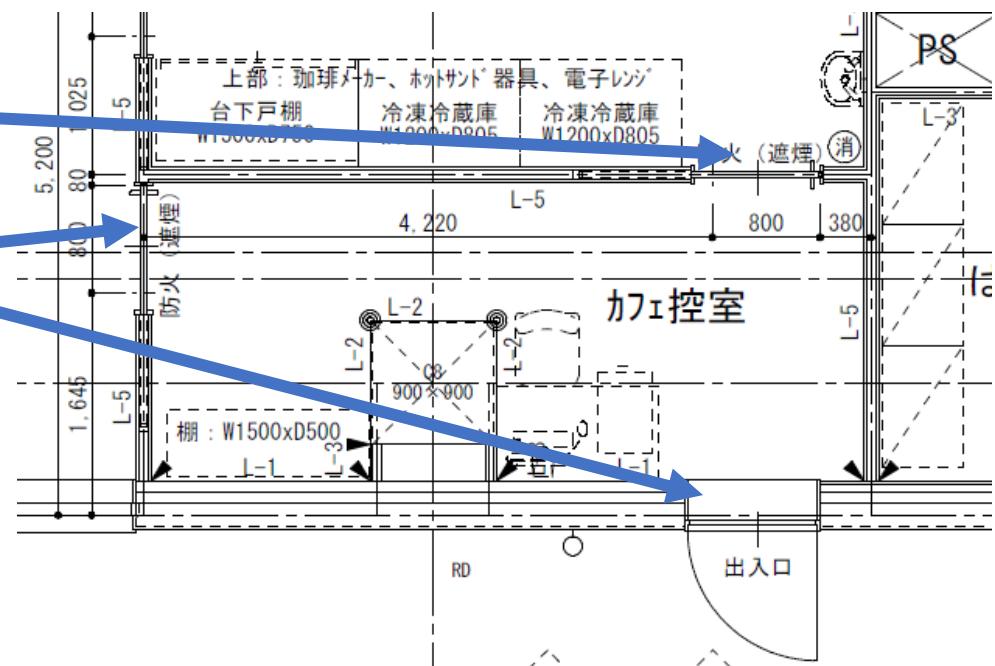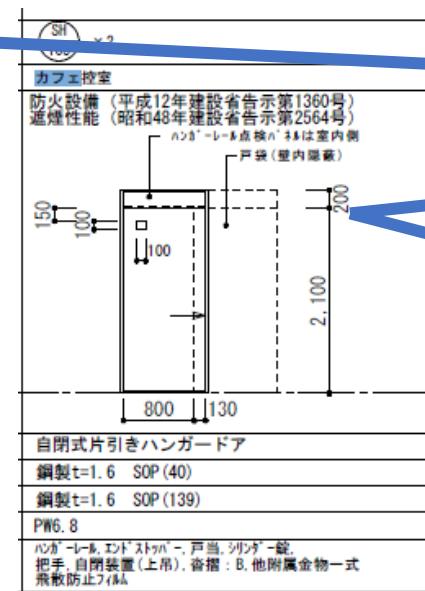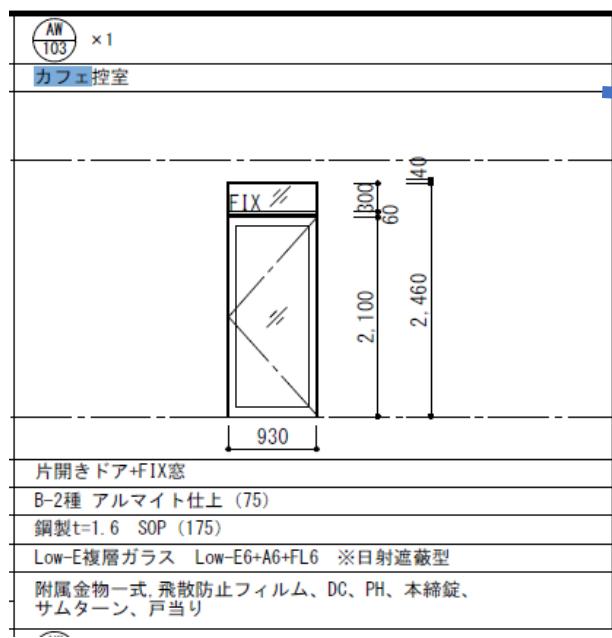

# 【面積】

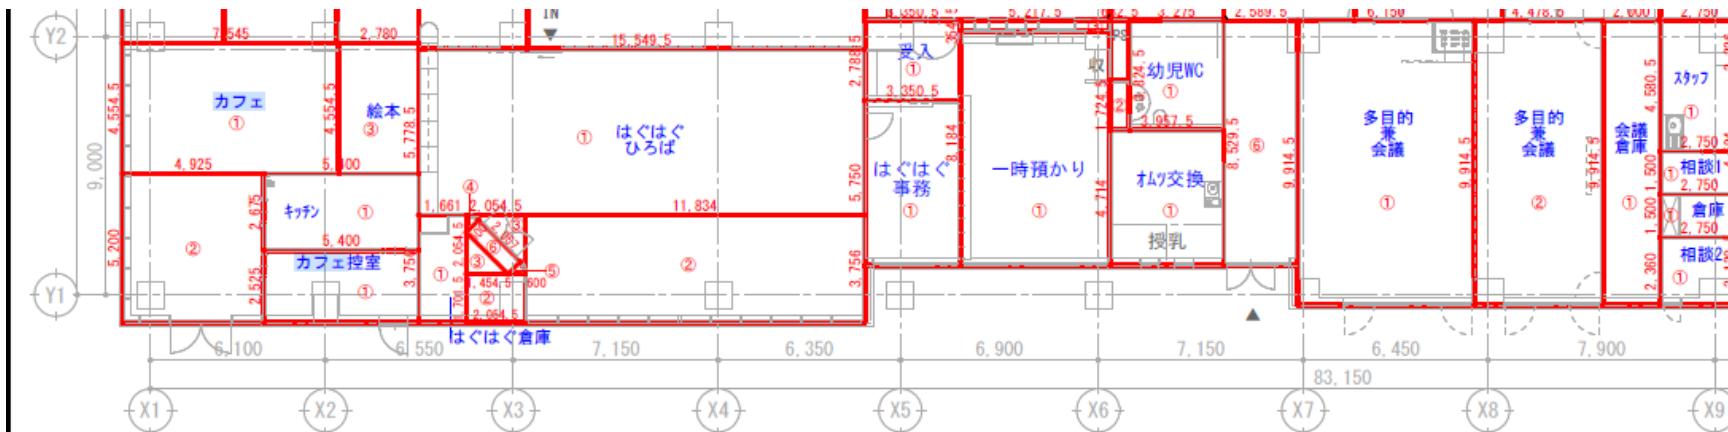

中高生世代の居場所	室名	No	X(m)	Y(m)	X×Y (m <sup>2</sup> )	小計 (m <sup>2</sup> )	床面積 (m <sup>2</sup> )	カフェ	①	7.5450	4.5545	34.363703	72.635213	72.63	
	遊びエリア	①	7.4905	4.9000	36.703450	36.703450	36.70		②	4.9250	5.2000	25.610000			
	中高生世代の居場所	①	4.9750	2.5675	12.773313				③	2.7800	4.5545	12.661510			
		②	4.6750	13.6925	64.012438	104.335418	104.33		キッチン	①	5.4000	2.6750	14.445000		
	相談室兼スタッフルーム	③	2.8155	9.7850	27.549668				カフェ控室	①	5.4000	2.5250	13.635000		
	倉庫	②	2.8155	3.9075	11.001566	11.001566	11.00		①	15.5495	5.7785	89.852786	135.947675	135.94	
	待合(収納含む)	③	2.5155	2.5675	6.458546	6.458546	6.45		②	11.8340	3.7560	44.448504			
		①	6.6200	5.9250	39.223500	42.853500	42.85		③	2.0545*2.0545-2.574585		1.646385			
	WWC(南)	②	3.6300	1.0000	3.630000				①	1.6610	3.7560	6.238716	12.309033	12.30	
		①	2.9895	5.1090	15.273356	25.269209	25.26		②	2.0545	1.7015	3.495732			
	MWC(南)	②	4.4905	2.2260	9.995853				③	1.4545*1.4545/2		1.057785			
子どもWC		①	3.6300	4.1090	14.915670	24.055467	24.05	はぐはぐ倉庫	④	0.600*0.600*3.14*45/360		0.141300	19.26	19.26	
		②	2.1290	4.2930	9.139797				⑤	0.600*0.600*3.14*45/360		0.141300			
		①	2.4155	2.5185	6.083437				⑥	0.6000	2.0570	1.234200			
		②	1.4030	1.0125	1.420538	8.308722	8.30		はぐはぐ事務	②	3.3505	5.7500	19.265375	9.34	9.34
		③	1.0125*1.0125*3.14*90/360	0.804748					受入	①	3.3505	2.7885	9.342869		
	HWC(南)	①	2.4155	3.0000	7.246500	7.246500	7.24		一時預かり	①	5.2175	8.1840	42.700020	43.876991	43.87
	ロッカー	①	2.4950	1.6050	4.004475	4.004475	4.00		②	0.6825	1.7245	1.176971			
	自販機コーナー	①	2.4950	3.0025	7.491238	7.491238	7.49		オムツ交換授乳	①	3.9575	4.7140	18.655655		
	風除室1	①	3.1000	4.5400	14.074000	14.074000	14.07		幼児WC	①	3.2750	3.8245	12.525238		
ENTホール		①	3.5250	5.1955	18.314138				妊娠子育て事務室	①	3.7000	5.5355	20.481350	20.48	20.48
		②	3.9655	9.7355	38.606125				はぐはぐ相談室	①	2.7000	4.5355	12.245850		
		③	2.8345	9.6800	27.437960				廊下2	①	7.7125	3.3865	26.118381	91.544654	91.54
		④	3.7850	9.9000	37.471500				②	4.0675	1.0000	4.067500			
		⑤	11.7645	9.9260	116.774427				③	5.2175	0.3455	1.802646			
		⑥	0.8005	5.5355	4.431168				④	3.9575	4.3865	17.359574			
		⑦	0.8555	3.3865	2.897151				⑤	4.5750	4.3955	20.109413			
		⑧	1.7090	5.5185	9.431117				⑥	2.5895	8.5295	22.087140			
		⑨	1.7090	0.3705	0.633185				①	5.1655	4.3955	22.704955	92.491433	92.49	
		⑩	2.0750	0.6425	1.333188				②	1.9345	5.7855	11.192050			
		⑪	1.012*1.012-0.84748		0.176664				③	4.8000	1.6855	8.090400			
		⑫	4.4905	1.4245	6.396717				④	2.2500	2.2205	4.996125			
		⑬	2.4950	1.2810	3.196095				⑤	2.6200	1.8795	4.924290			

# 【内装仕様】

■内部仕上表														
階	室名	床		巾木		壁		腰壁		天井			備考	
		仕上／下地 (既存FL±0±10mm=新築FL±0)	標準FL±0	仕上	高さ	仕上／下地	仕上／下地	H	仕上／下地	天井高 (m)	透線	本工事	電気・機械工事・備品	
1階	風除室 1	仕上 磁器質タイル600角  下地 モルタル金ゴテ	-50	—	—	150×150×25 せっ器質タイル A II無釉 (特注色)  コンクリート打放しA種			石膏ボードt9.5+ロックウール化粧吸音板t9  LGS	2,700 2,950	塗装 目透し	セフティガード	拿立て (備品)	
	ENTホール 総合相談窓口含む	仕上 ビニルタイル 1  下地 モルタル金ゴテ	-30	堅木OSCL	60	エマルジョンペイント 1 一部特殊セメントモルタル、 150×150×25 せっ器質タイル A II無釉 (特注色) LGS+石膏ボード+コンクリート打放しA種			石膏ボードt9.5+ロックウール化粧吸音板t9 一部不燃木600x130x@300+自社塗装 ルーバー (折上げ) 石膏ボードt12.5 EP-6 LGS	2,700 2,950	塗装 目透し	総合受付カウンター、手洗いカウンター 窓内側内板 冷水機 (ボトルフィラ型・壁埋込式)	AED (備品)、手洗器	
中高生世代の居場所 事務含む	仕上 ビニルタイル 1  下地 モルタル金ゴテ	-30	堅木OSCL	60	エマルジョンペイント 1  LGS+石膏ボード+コンクリート打放しA種			石膏ボードt9.5+ロックウール化粧吸音板t9  LGS	2,700	塗装 目透し	受付カウンター、手洗いシンク、掲示板 スクリーンボックス	プロジェクター・電動スクリーン (実装)、水栓		
	中高生世代の居場所 学びエリア	仕上 ビニルタイル 1  下地 モルタル金ゴテ	-30	ビニル	60	エマルジョンペイント 1  LGS+石膏ボード+コンクリート打放しA種			石膏ボードt9.5+ロックウール化粧吸音板t9  LGS	2,800	塗装 目透し	本棚		
中高生世代の居場所 倉庫	仕上 ビニルシート 1  下地 モルタル金ゴテ	-30	ビニル	60	エマルジョンペイント 1  LGS+石膏ボード+コンクリート打放しA種	ビニルシート  LGS+石膏ボード+コンクリート打放しA種	1000	化粧石膏ボードt9.5  LGS	2,500	塗装 目透し				
	中高生世代の居場所 相談室兼スタッフルーム	仕上 ビニルタイル 1  下地 モルタル金ゴテ	-30	ビニル	60	エマルジョンペイント 1  LGS+石膏ボード+コンクリート打放しA種			化粧石膏ボードt9.5  LGS	2,500	塗装 目透し			
待合	仕上 ビニルタイル 1  下地 モルタル金ゴテ	-30	堅木OSCL	60	エマルジョンペイント 1  LGS+石膏ボード+コンクリート打放しA種			石膏ボードt9.5+ロックウール化粧吸音板t9  LGS	2,700	塗装 目透し		移動式パーティション (備品)		
	廊下 1	仕上 ビニルタイル 1  下地 モルタル金ゴテ	-30	堅木OSCL	60	エマルジョンペイント 1 一部マグネットペイント 一部不燃木化粧板t3.5 目透し (底目地ナフ・7Kモナーカム)  LGS+石膏ボード+コンクリート打放しA種			木製ルーバー50×105 @150 一部石膏ボードt9.5+ロックウール化粧吸音板t9  LGS	2,700	塗装 目透し			
MWC (南)	仕上 ビニルシート 2 (抗菌・消臭)	-30	床材 立ち上げ	60	メラミン化粧板t3  LGS+石膏ボード+コンクリート打放しA種			石膏ボードt9.5+ロックウール化粧吸音板t9  LGS	2,500	塗装 目透し	トイレブース、大型鏡、 ライニング、汚染石	緊急ボタン各2、手指・大便器・紙巻器、 ヘッドマーク、ペーパートーク、ファインディングマーク、 帰路用看板、ラブリ、小便器、 小便器用看板、手洗いボウル、ハンドドライヤー、 洗面カバー		
	WWC (南)	仕上 ビニルシート 2 (抗菌・消臭)	-30	床材 立ち上げ	60	メラミン化粧板t3  LGS+石膏ボード+コンクリート打放しA種			石膏ボードt9.5+ロックウール化粧吸音板t9  LGS	2,500	塗装 目透し	トイレブース、大型鏡、 ライニング	緊急ボタン各2、手指・大便器・紙巻器、 ヘッドマーク、ペーパートーク、ファインディングマーク、 脱音装置、手洗いボウル、ハンドドライヤー、 手洗いカウンタ、ハンドルカバー	
子どもWC	仕上 ビニルシート 2 (抗菌・消臭)	-30	床材 立ち上げ	60	メラミン化粧板t3  LGS+石膏ボード+コンクリート打放しA種			石膏ボードt9.5+ロックウール化粧吸音板t9  LGS	2,500	塗装 目透し	ライニング	緊急ボタン各2、幼児用大便器、幼児用小便器、 手洗いボウル、紙巻器付手洗い、ペーパートーク、 ファインディングマーク、ベンチ (備品)、椅子 (備品)		
	HW C (南)	仕上 ビニルシート 2 (抗菌・消臭)	-30	床材 立ち上げ	60	メラミン化粧板t3  LGS+石膏ボード+コンクリート打放しA種			石膏ボードt9.5+ロックウール化粧吸音板t9  LGS	2,500	塗装 目透し		多機能トイレ (手握・鏡等一式)、ねじ式 ファインディングマーク、ペーパートーク用看板、 チャイルドロック、フラッシュ型バット、 自動ドアスイッチ (フラッシュ)、ハンドドライヤー	
ロッカー	仕上 ビニルタイル 1  下地 モルタル金ゴテ	-30	ビニル	60	エマルジョンペイント 1  LGS+石膏ボード+コンクリート打放しA種			化粧石膏ボードt9.5  LGS	2,500	塗装 目透し		貸出用ロッカー (備品)		
	自販機コーナー	仕上 ビニルタイル 1  下地 モルタル金ゴテ	-30	ビニル	60	エマルジョンペイント 1  LGS+石膏ボード+コンクリート打放しA種			化粧石膏ボードt9.5  LGS	2,500	塗装 目透し			
カフェ	仕上 ビニルタイル 1  下地 モルタル金ゴテ	-30	堅木OSCL	60	エマルジョンペイント 1 一部特殊セメントモルタル  LGS+石膏ボード+コンクリート打放しA種			石膏ボードt9.5+ロックウール化粧吸音板t9 一部不燃木150x130x@300+自社塗装 ルーバー (折上げ) 石膏ボードt12.5 EP-6 LGS	2,700 2,950	塗装 目透し		レジ台、レジ、7インチモニター、 二層シンク、戸棚、冷凍冷蔵庫 コーヒーメーカー、オーバル、器具、電子レンジ (以上備品)、 手洗器、鏡、水栓		
	カフェキッチン・控室	仕上 ビニルシート 1  下地 モルタル金ゴテ	-30	ビニル	60	(キッチン) ケイ酸カルシウム板t6+エマルジョンペイント 1 ... (キッチン) ケイ酸カルシウム板t6+エマルジョンペイント 1 LGS+石膏ボード+コンクリート打放しA種			化粧石膏ボードt9.5  LGS	2,500	塗装 目透し			