


この図は、参考図で境界を証明するものではありません。
柏市役所

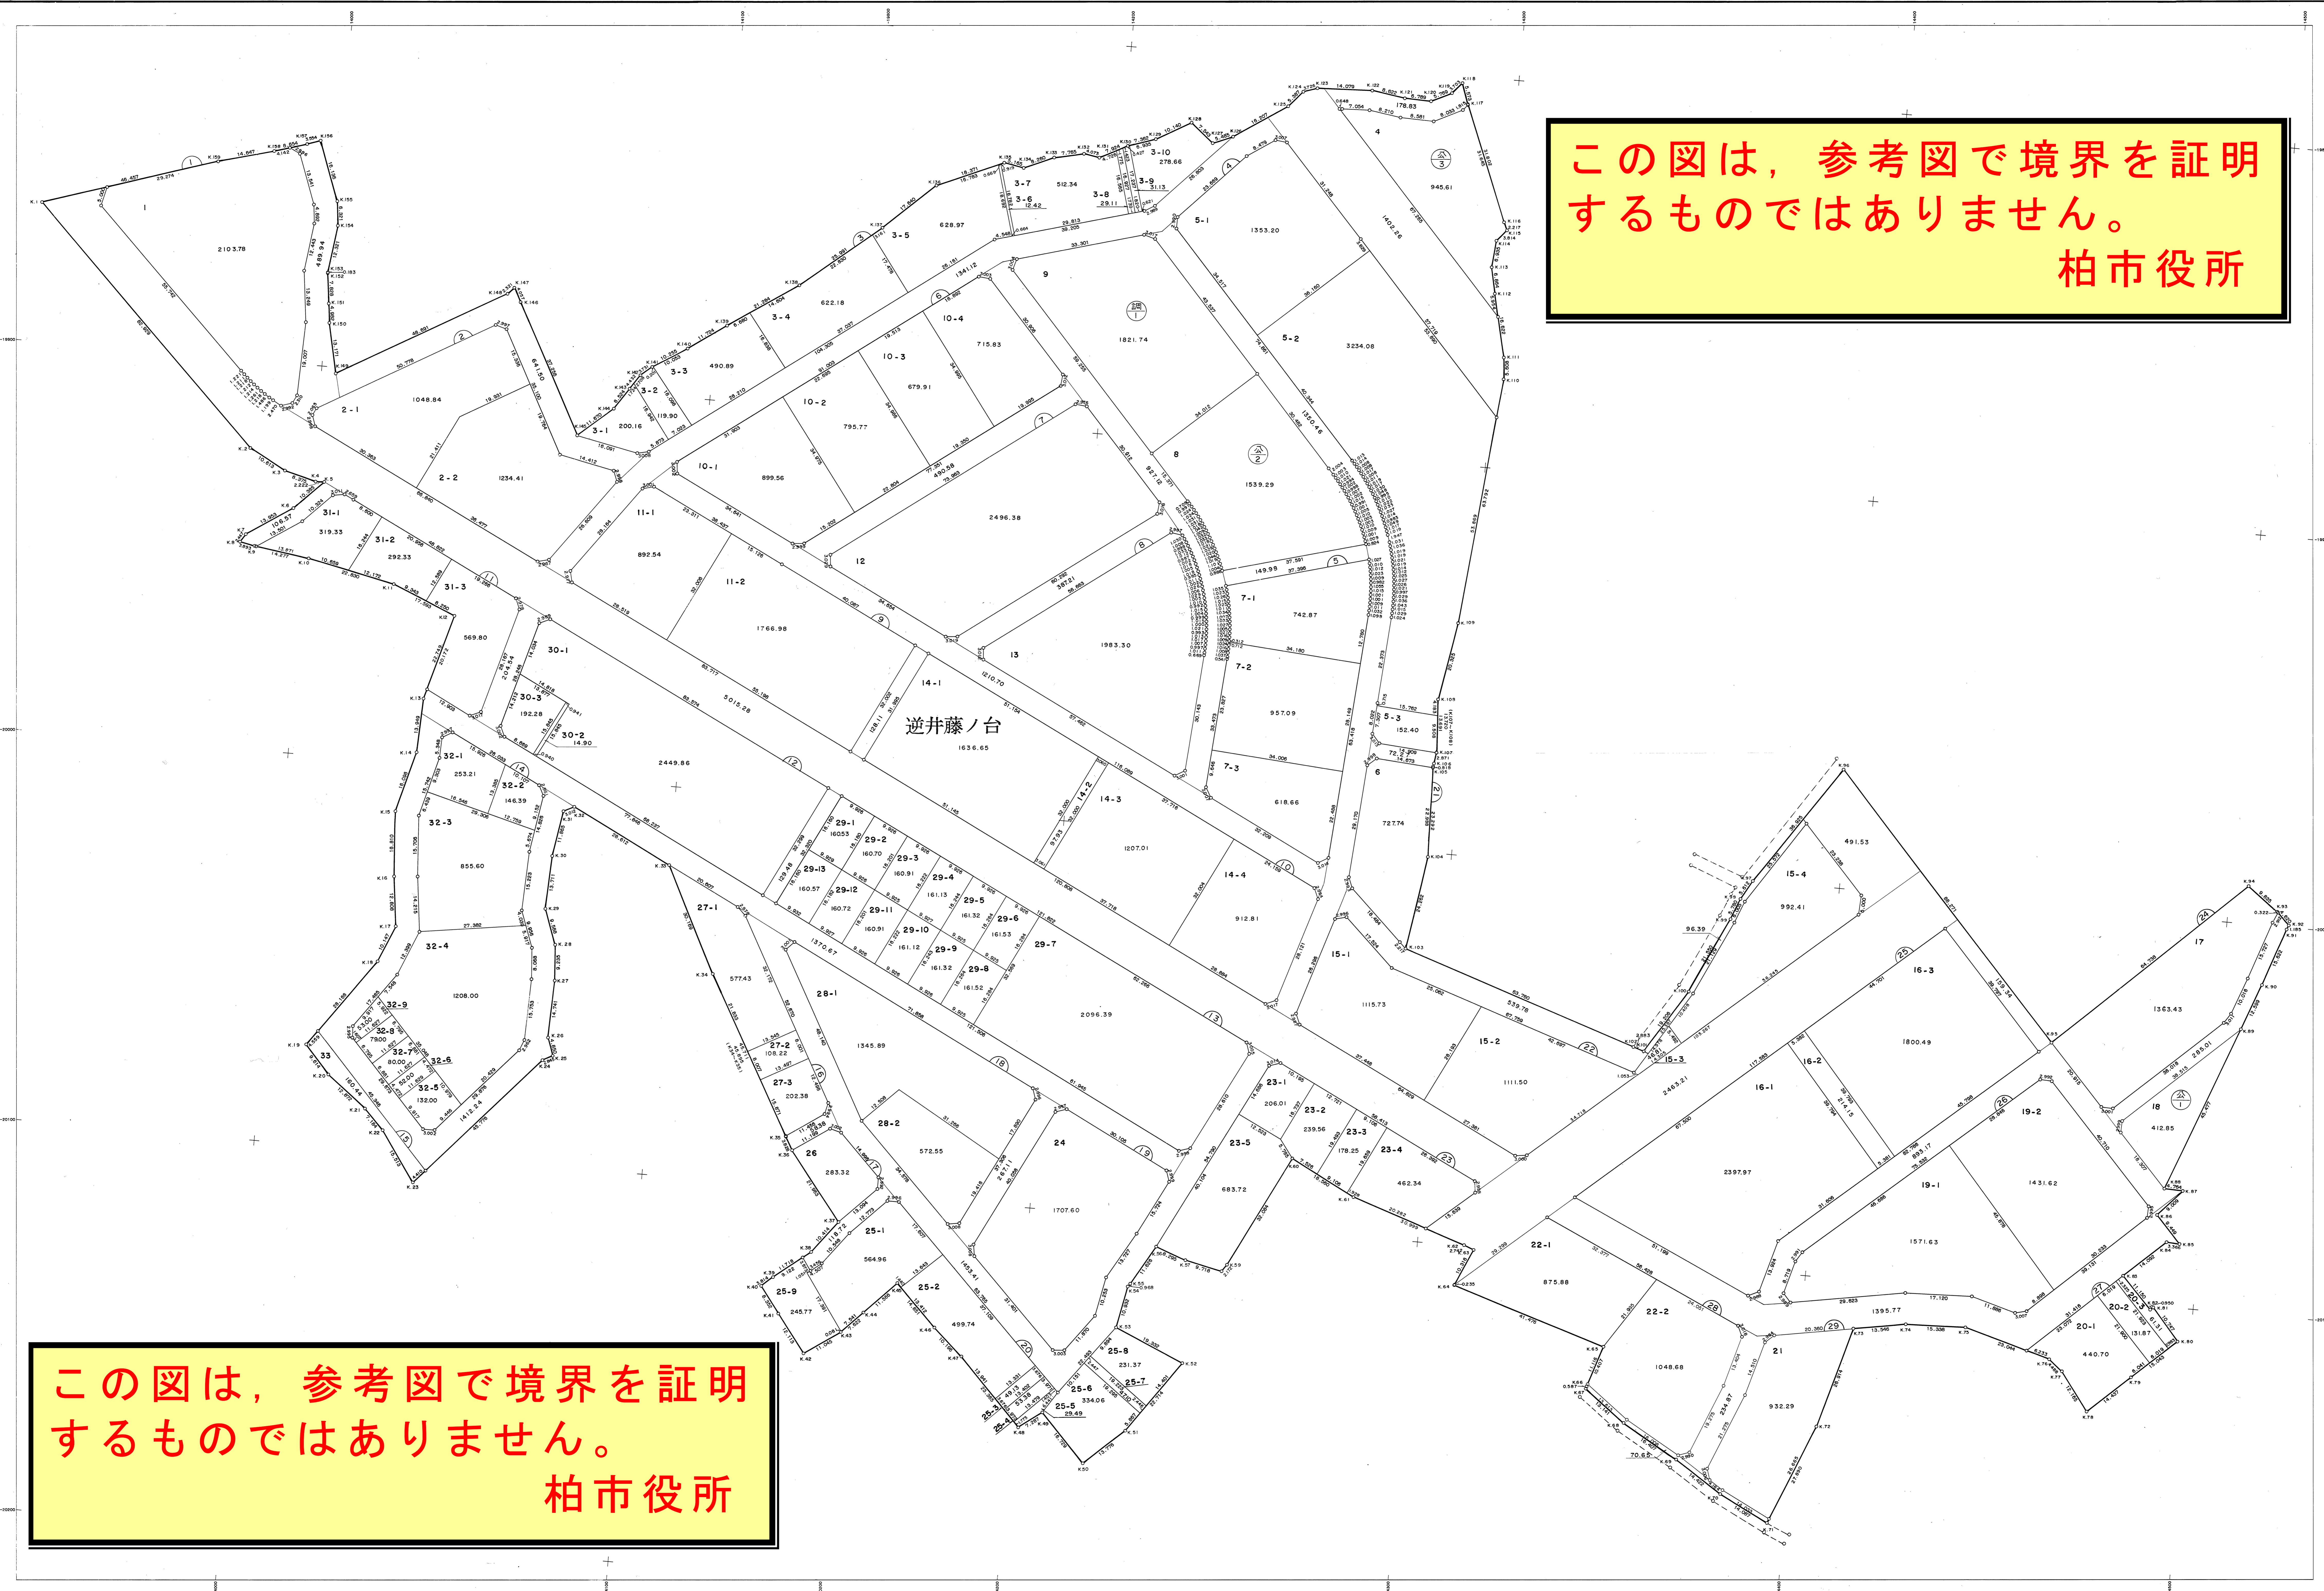

この図は、参考図で境界を証明するものではありません。
柏市役所