




換地図

81 街区


縮尺 1:500

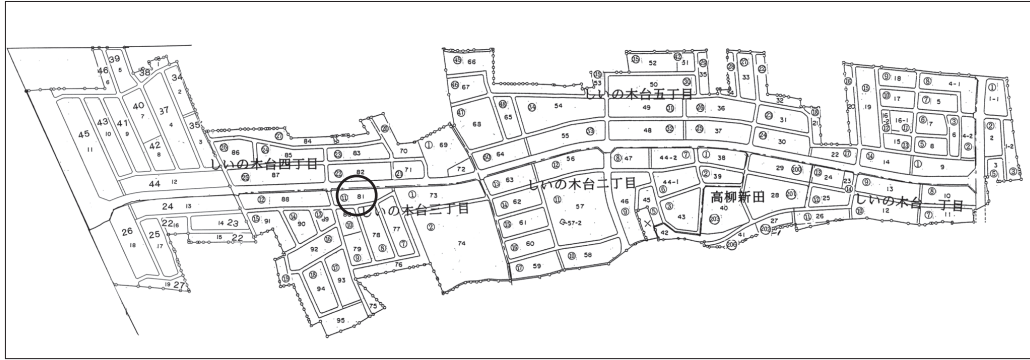

0.74	0.52	0.19
11-6	11-7	11-8
11.90	11.89	11.87
8.80	6.17	2.25
0.74	0.52	0.19

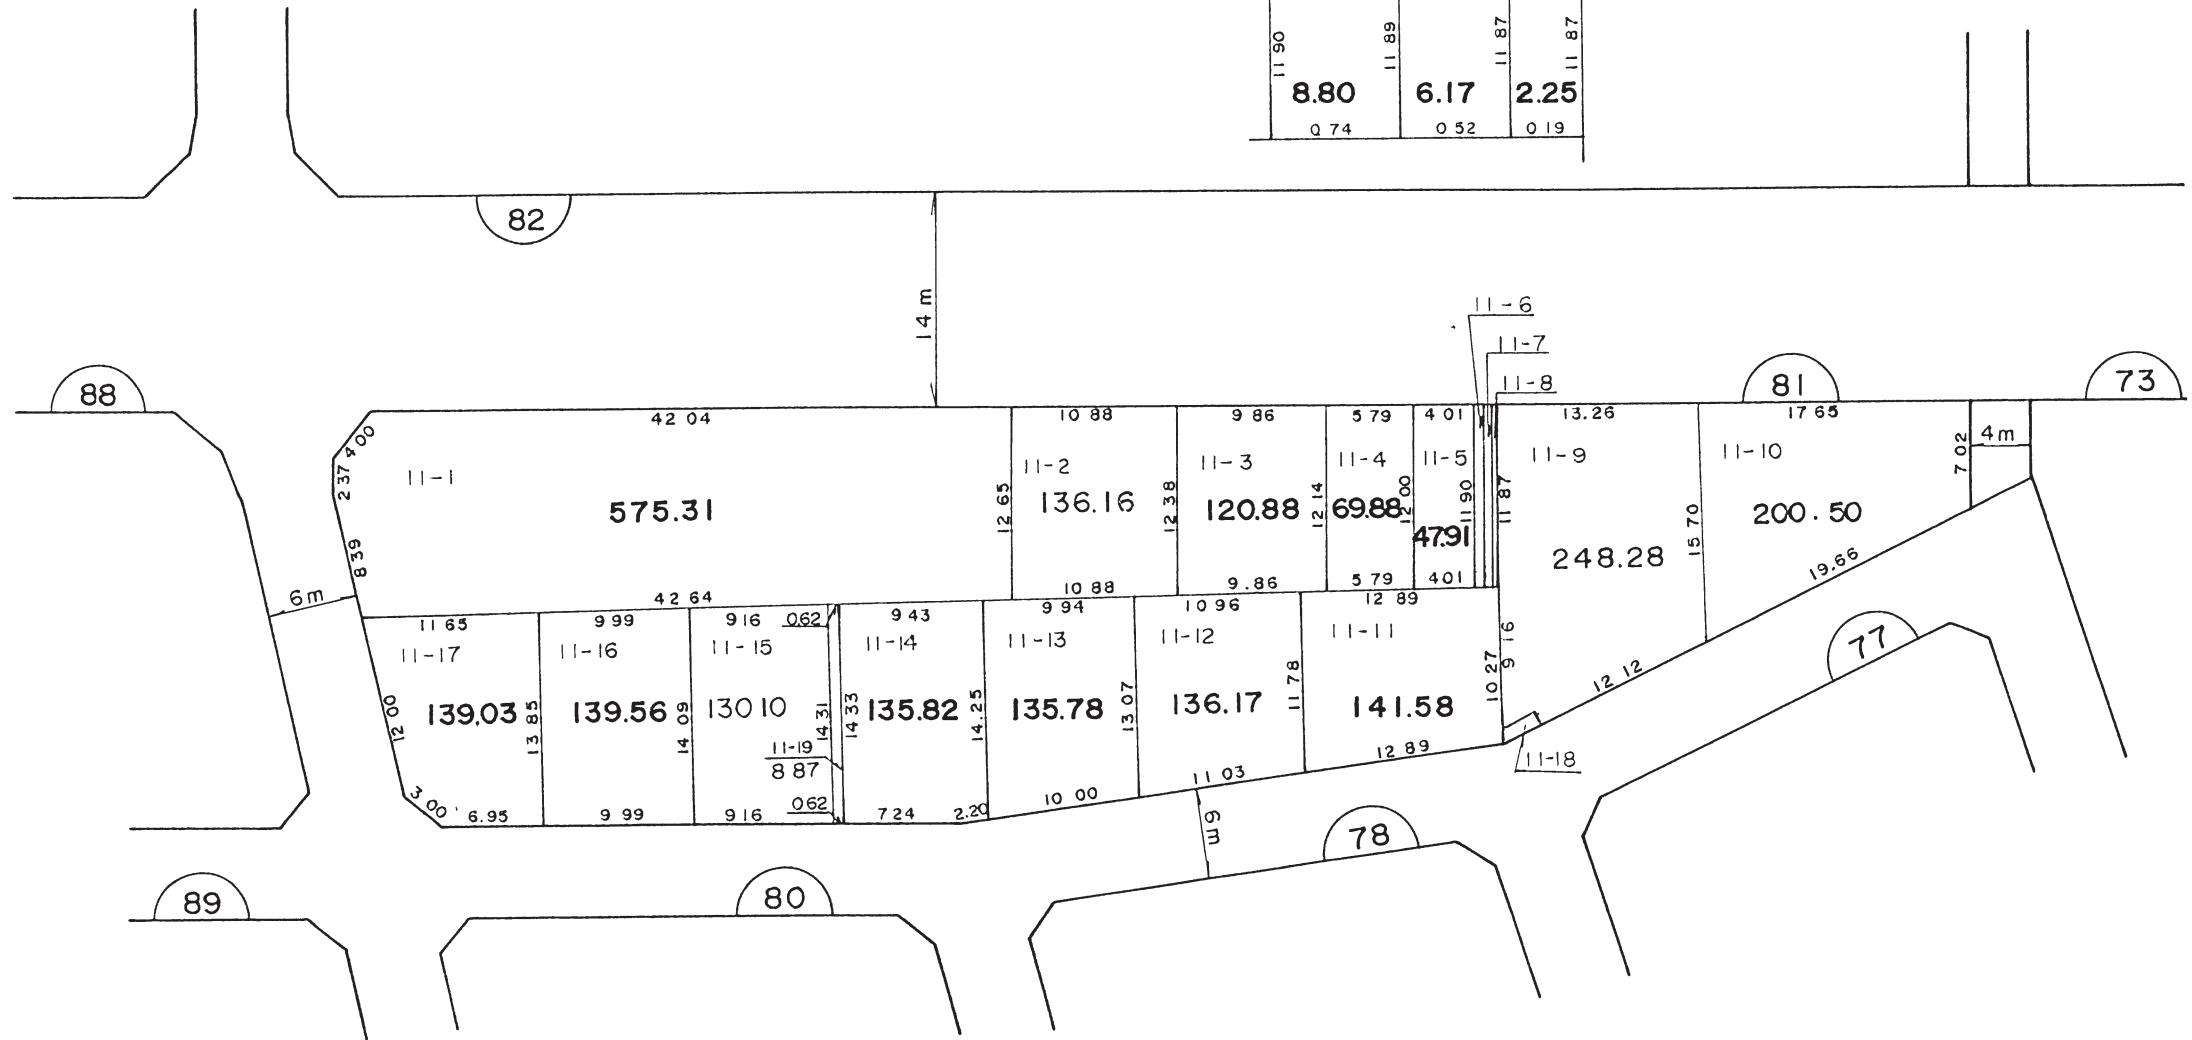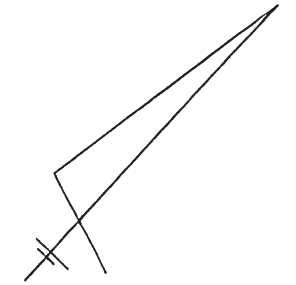

この図は、参考図で境界を証明するものではありません。
柏市役所

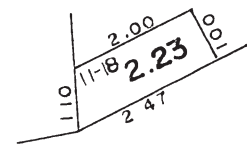

凡 例	
	街区番号
	街区及画地界
	地番
	辺長及面積
	換地位置