
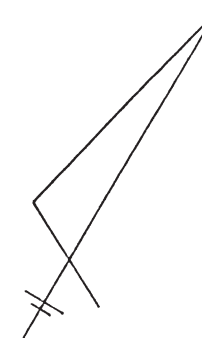
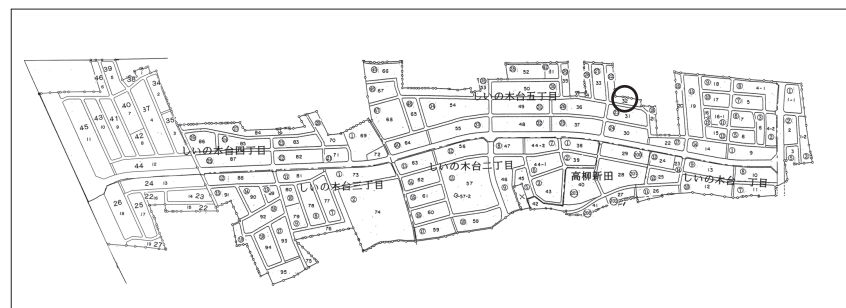


# 換地図

32 街区

縮尺 1:500

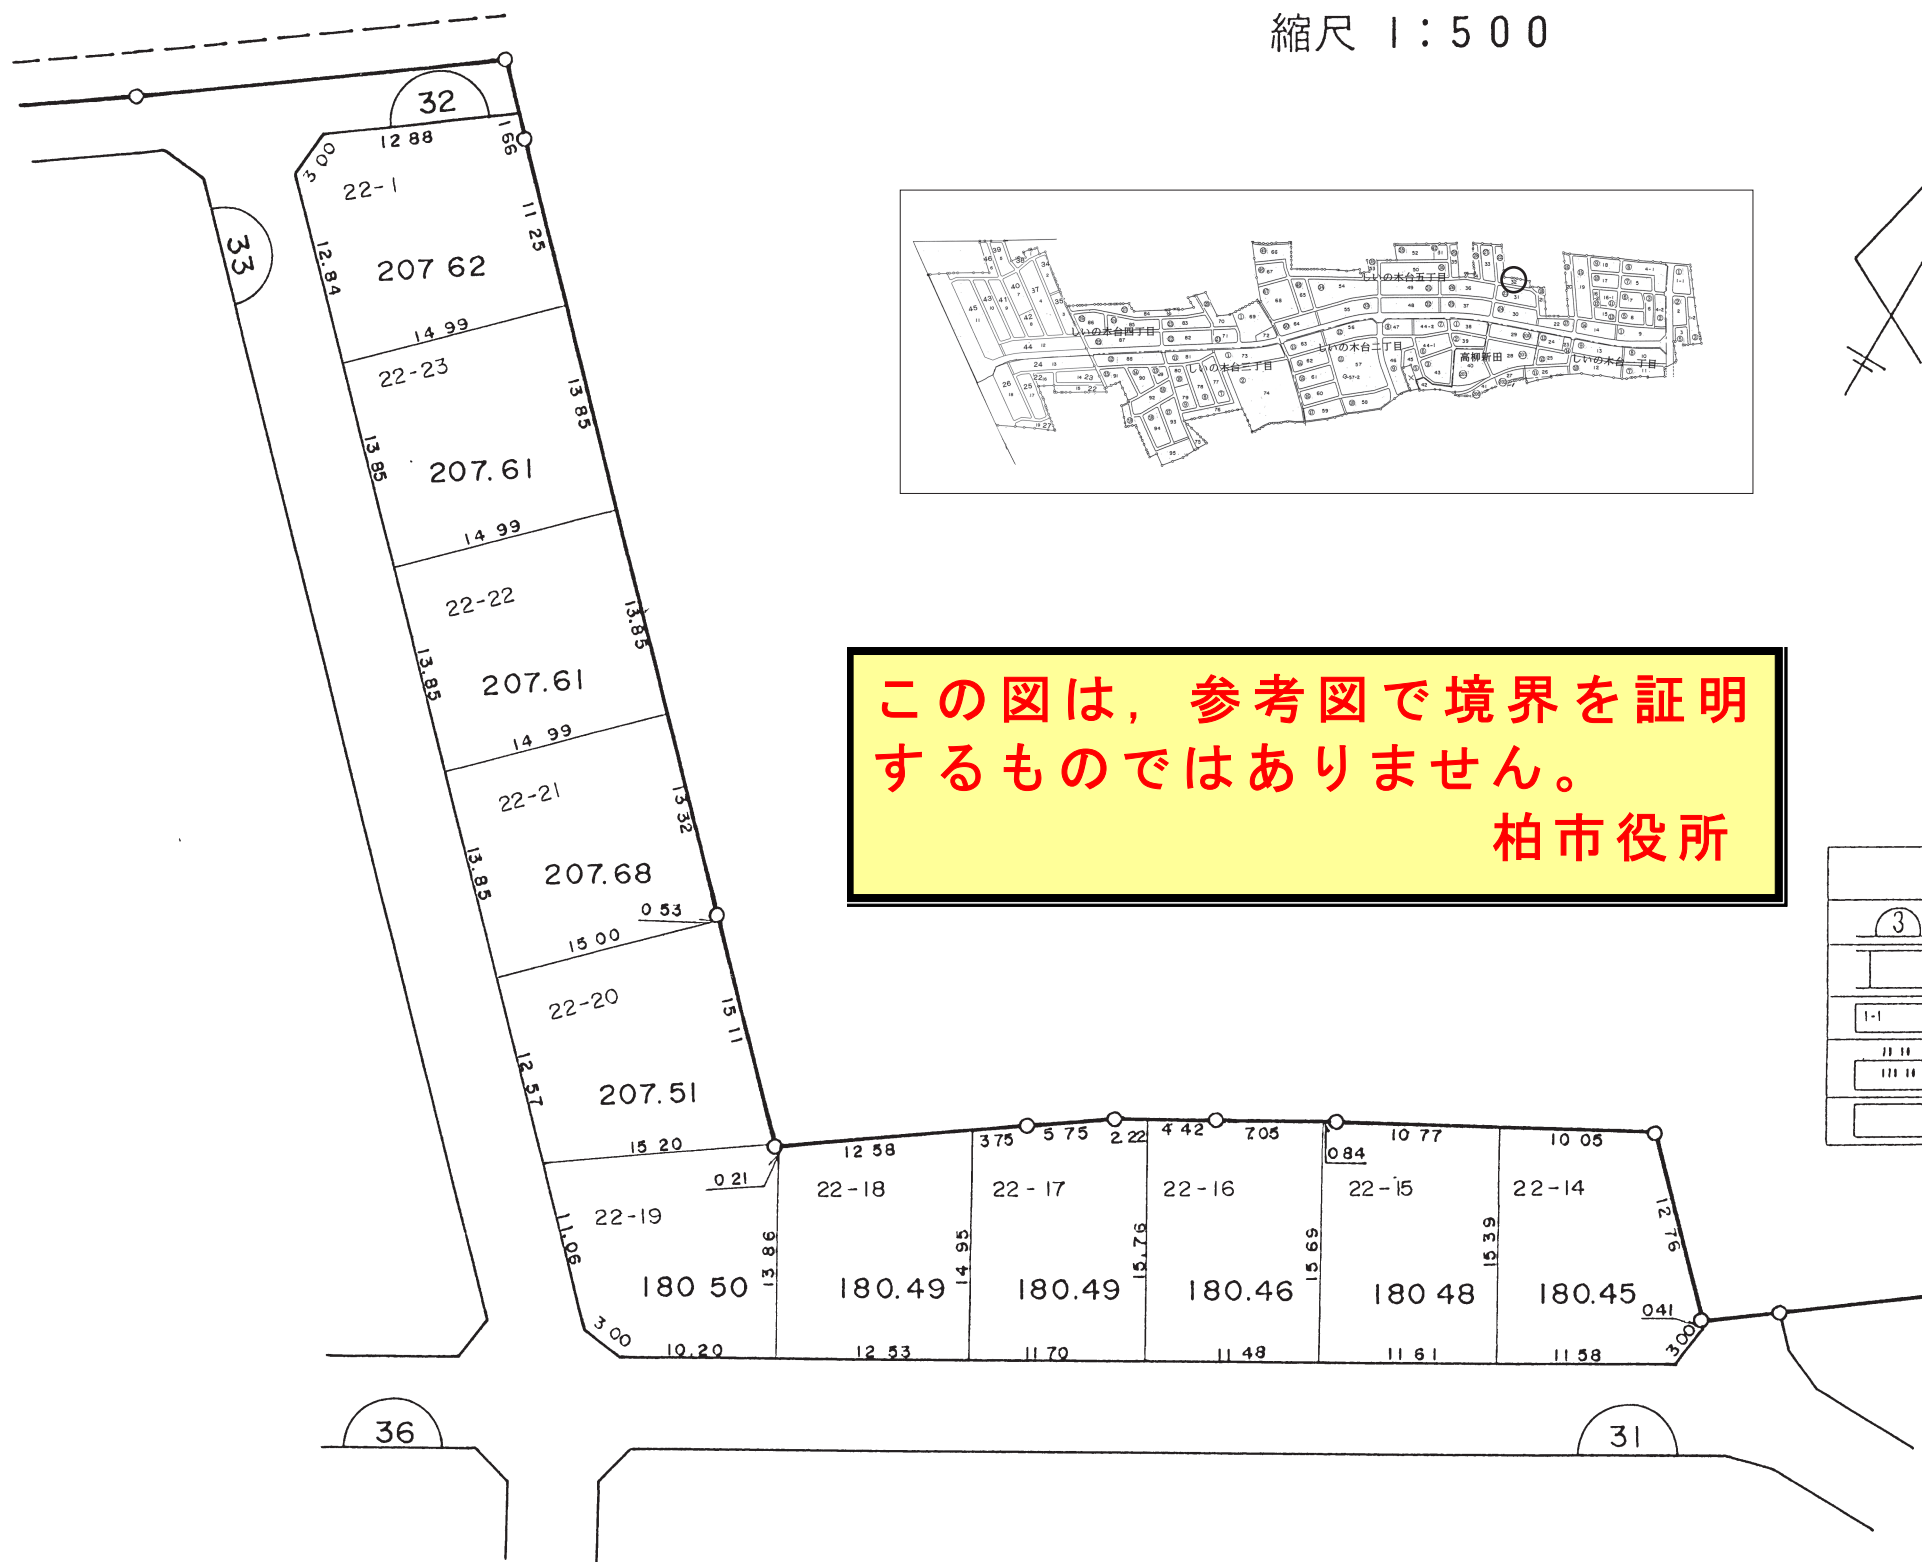

この図は、参考図で境界を証明するものではありません。  
柏市役所

| 凡 例 |        |
|-----|--------|
|     | 街区番号   |
|     | 街区及画地界 |
|     | 地番     |
|     | 辺長及面積  |
|     | 換地位置   |