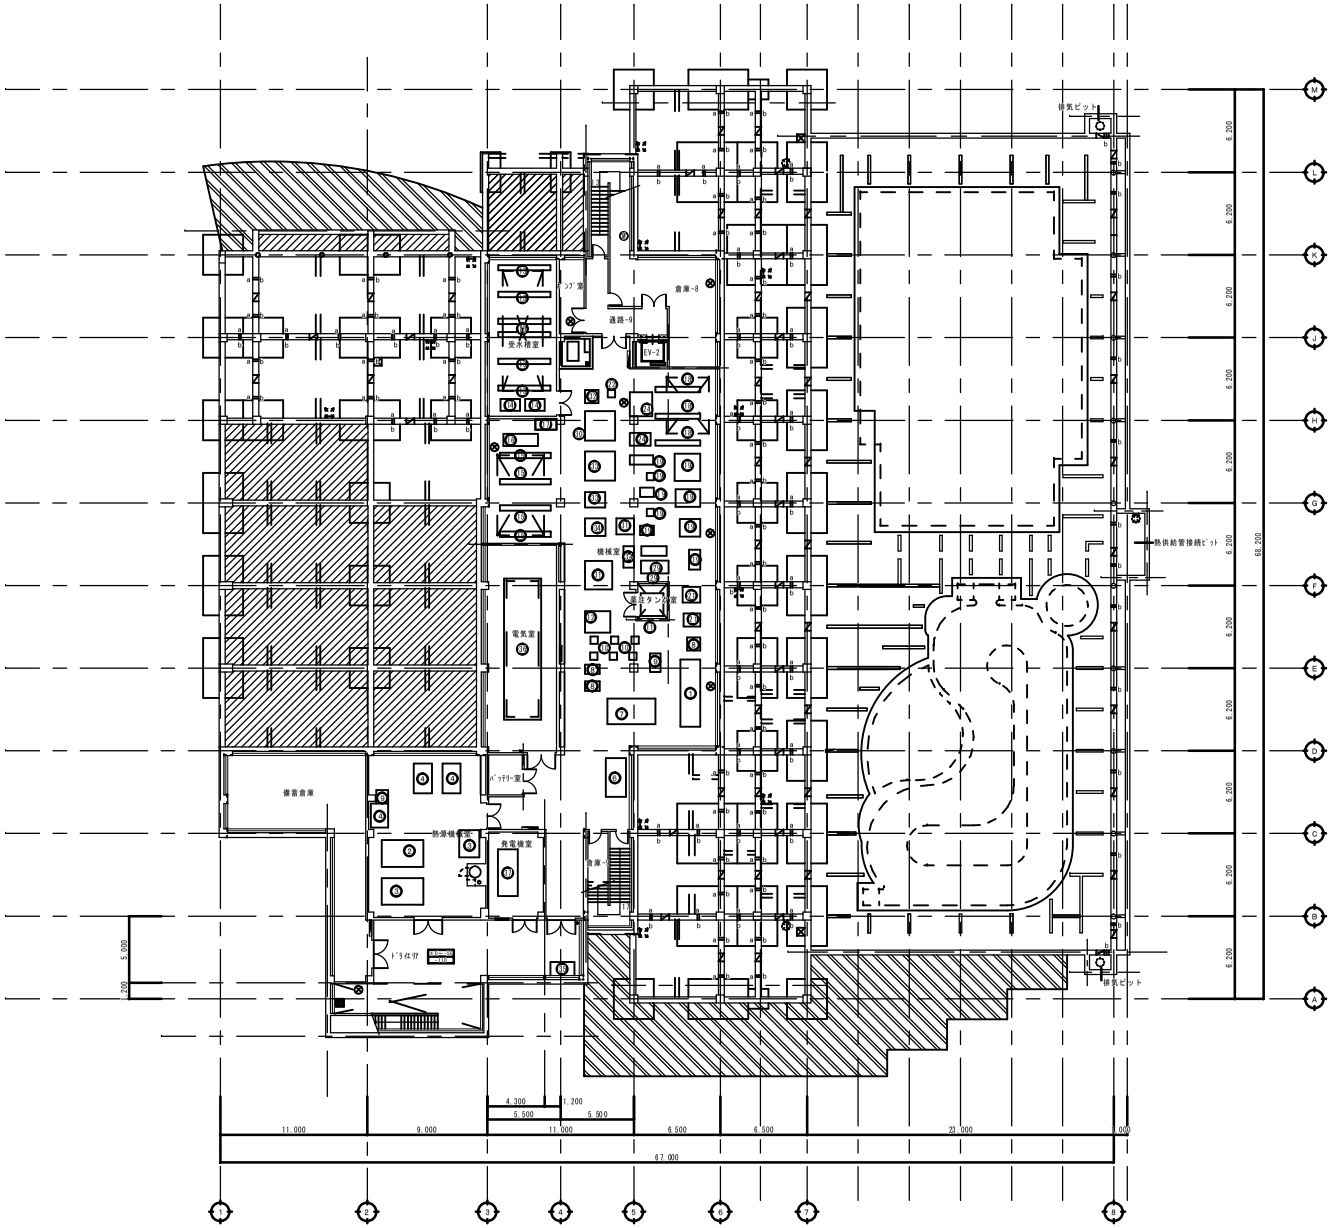

地下1階　設備コンクリート基礎　一覧表	
A	4,200×3,100×150H
B	3,400×1,450×150H
C	1,700×2,900×150H
D	2,200×3,200×150H
E	300×300×150H
F	2,400×1,400×150H
G	1,400×1,050×300H
H	1,100×700×300H
I	1,000×1,000×150H
J	1,100×700×150H
K	600×600×150H
L	700×600×150H
M	3,600×500×600H
N	1,450×900×150H
O	4,100×500×600H
P	1,100×900×300H
Q	1,600×800×150H
R	3,500×500×600H
S	3,500×1,500×200H
T	700×500×200H
U	1,200×1,200×200H
V	1,500×850×200H
W	3,000×1,500×200H
X	1,700×1,100×200H
Y	900×800×400H
Z	900×550×200H
a	1,150×800×200H
b	1,650×1,025×200H
c	2,400×600×200H
d	1,650×1,300×200H
e	2,100×1,700×200H
f	1,500×1,450×200H
g	1,800×1,500×200H
h	2,300×1,950×200H
i	1,800×1,000×150H
j	10,600×2,800×200H
k	3,500×1,500×450H

地下1階平面図	製図
柏リフレッシュ公園コミュニティ施設 実施設計	検図
千葉県　柏市	承認
	日付
	縮尺 1/200
株式会社レーモンド設計事務所 東京都渋谷区代々木5-58-1 電話 03-5453-3111 一級建築士事務所登録 第868号 一級建築士登録 第55771号 森山興良	設計番号 01－1740
	図面番号 A－017