


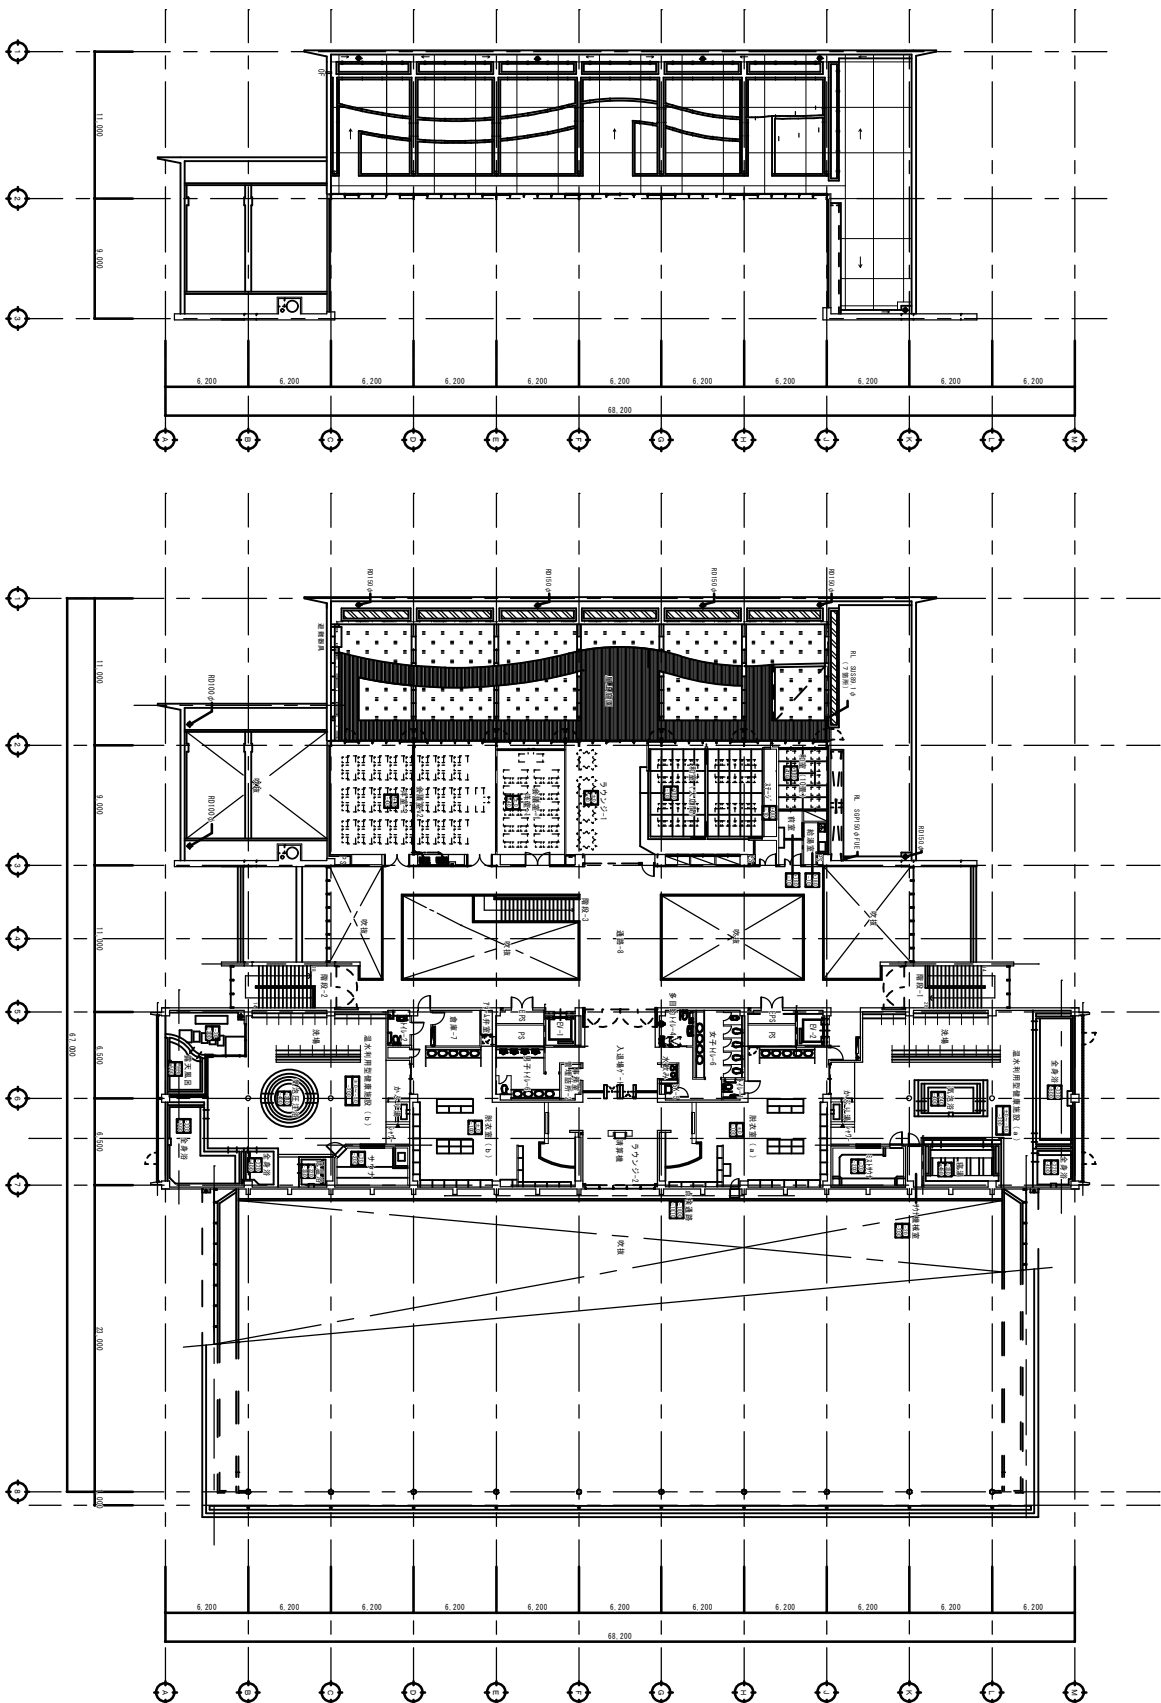

3 階平面図		層数
和リノベーション公園コミュニティ施設 東館設計		用途
千葉県 柏市		床面積 1720
株式会社 モーランド設計事務所		設計者
〒277-0854 千葉県柏市大谷町1-1-1 電話 04-845-2111		設計番号 O-1740
〒277-0854 千葉県柏市大谷町1-1-1 電話 04-845-2111		図面番号 A-020
一級建築士事務所 第5371号 香山建築		