




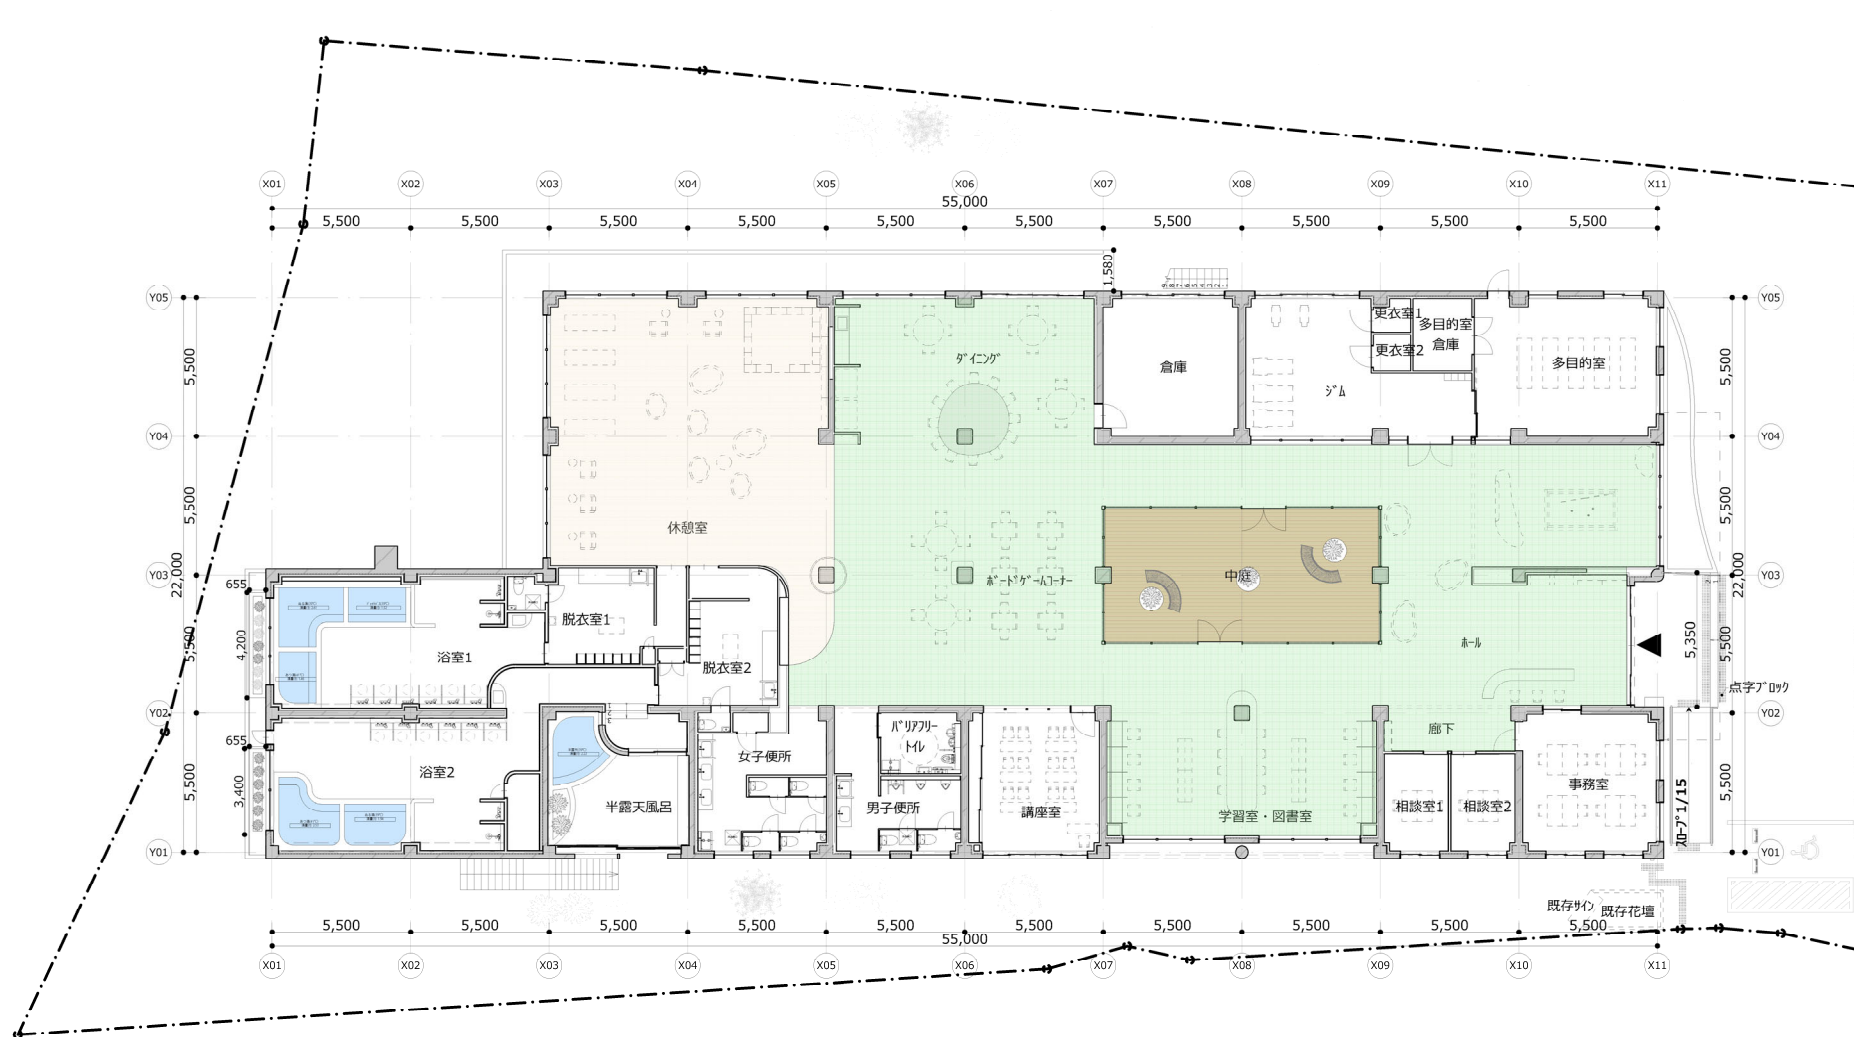

■B1階平面図

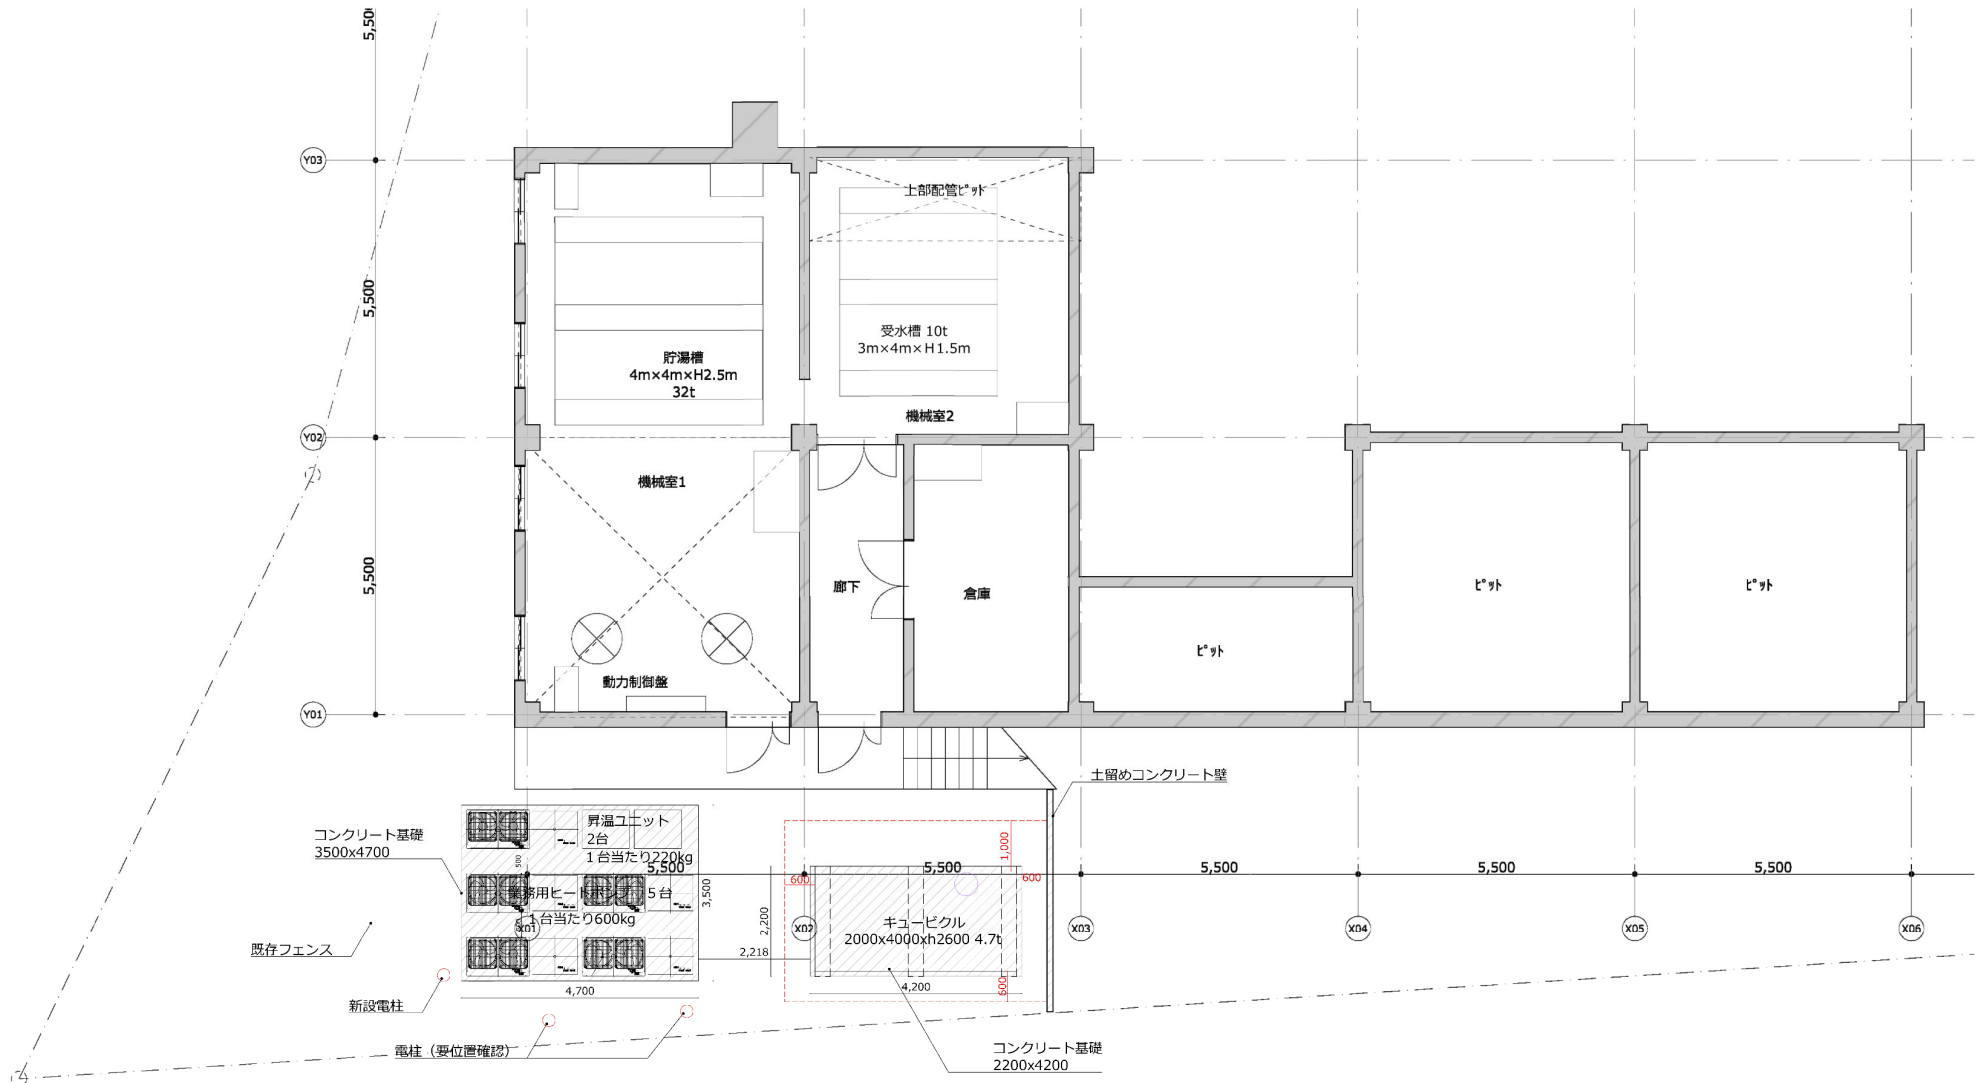

■屋上階平面図

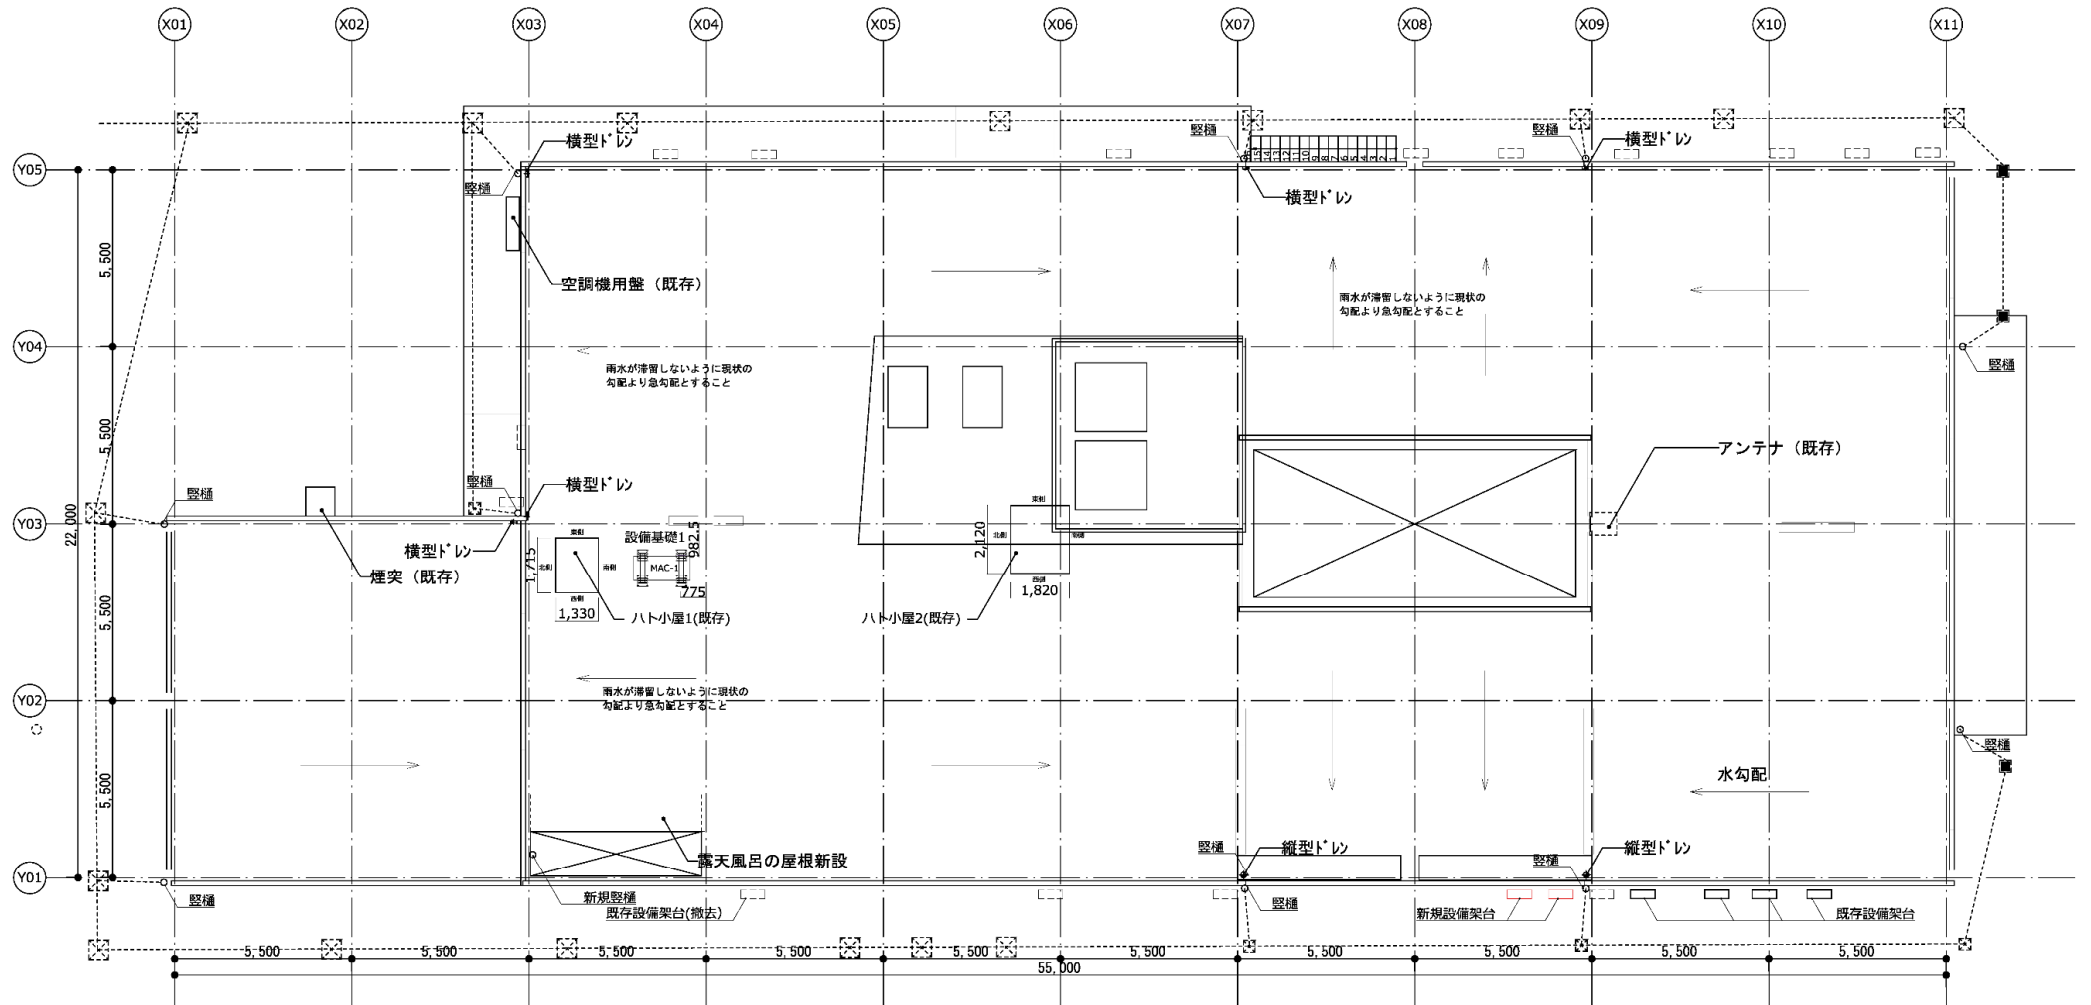

■屋根改修工事の項目

- ・露天風呂屋根新設
- ・屋根面、既存改質アphalt防水撤去、断熱材、防水材の施工
- ・バラスト、既存防水撤去、防水材の施工
- ・既存横型ドレ撤去、シーア埋め 5か所
- ・新規横型ドレ設置、シーア施工、5か所
- ・雨水配管交換 5か所

- ・新規設備架台 2か所 (室外機サイズ:610x795x300 37kg)
- ・既存設備架台 存置 4か所 (設備図参照)
- ・撤去 15か所(設備工事)
- ・設備架台既存撤去・移設部・新設部 20か所 ウレタン防水施工(1000x 450範囲)