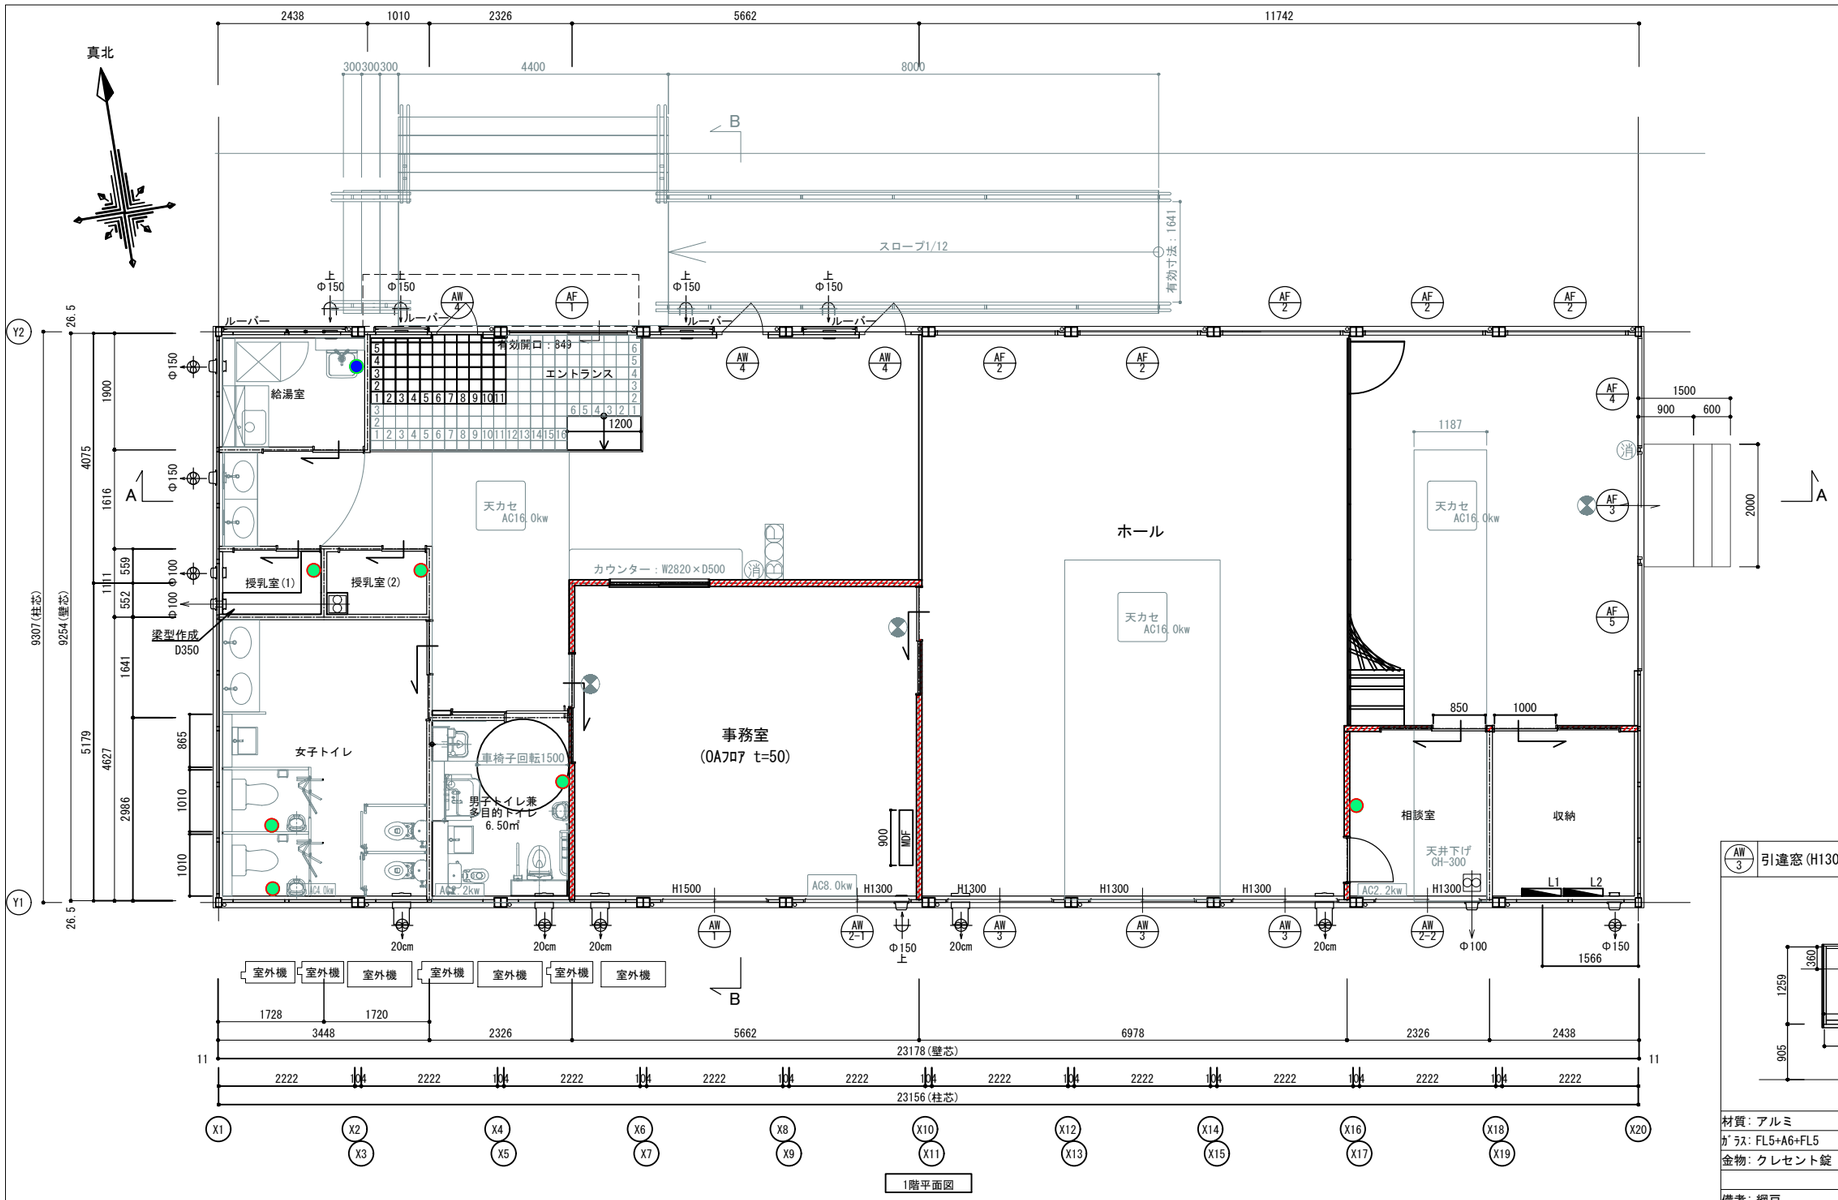

1階平面図

換気給気設備　凡例		
記号	名称	
20cm	20cm換気扇 壁ｽｲｯﾁ	ｽﾃﾝﾚｽ製ﾌｰﾄﾞ
Φ150	Φ150換気扇	ｽﾃﾝﾚｽ製ﾊﾟｲﾌﾟﾌｰﾄﾞ
Φ100	Φ100換気扇	ｽﾃﾝﾚｽ製ﾊﾟｲﾌﾟﾌｰﾄﾞ
Φ150	Φ150給気口	超薄型ｽﾃﾝﾚｽ製ﾊﾟｲﾌﾟﾌｰﾄﾞ
Φ150	Φ150給気口	ｽﾃﾝﾚｽ製ﾊﾟｲﾌﾟﾌｰﾄﾞ
Φ100	Φ100換気扇(天井埋込形)　壁スイッチ	

照明設備　凡例	
記号	名称
L	電灯分電盤

フック位置凡例		
記号	名称	設置場所
●	荷物掛けフックFL+1600	授乳室、女子トイレ(大人用トイレブース) 相談室、男子トイレ兼多目的トイレ
●	モップ掛けフックFL+1600 ※フック5つ設置すること	給湯室

特　記　事　項
間仕切り壁赤斜線部 ▨ は、防火区画を示す。

AW 3　引違窓(H1300)(ビル用)H

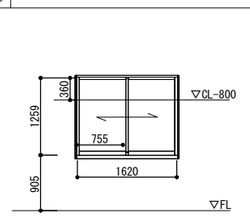

材質：アルミ
ｶﾞﾗｽ：FL5+A6+FL5
金物：クレセント錠
備考：網戸

AW 4　段窓(外開き/FIX)H

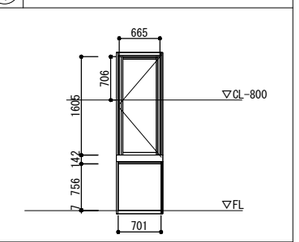

材質：アルミ
ｶﾞﾗｽ：FL5/アルミ複合版
金物：カムラッチハンドル
備考：重ね無目・網戸

AF 1　自動ドアフロント(妻)H

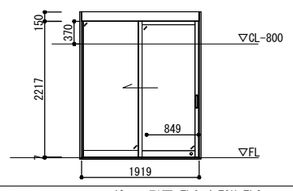

材質：アルミ　ｶﾞﾗｽ：引戸 FL6 / FIX FL8
金物：起動ｾﾝｻｰ(ｿﾄ 非接触ﾀｯﾁｾﾝｻｰ/内 非接触ﾀｯﾁｾﾝｻｰ)
屋外ｽﾛｰﾌﾟ(L(YCRD360))
自動ドア錠(外 ｼﾘﾝﾀﾞｰ/内 ｻﾑﾀｰﾝ)
備考：ROW=2005/ROH=2680

AF 2　FIXフロント+排煙窓(妻)H

遮熱シート施工
飛散防止シート施工

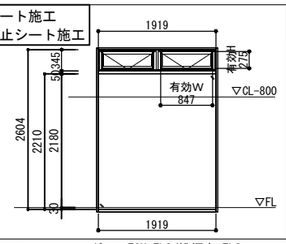

材質：アルミ　ｶﾞﾗｽ：FIX:FL8/排煙窓:FL3
金物：排煙錠 手動ﾜﾝﾀｯﾁ式
開放引手 復帰引手
備考：ROW=2005/ROH=2380

AF 3　引戸フロント(P2枚)H

遮熱シート施工
飛散防止シート施工

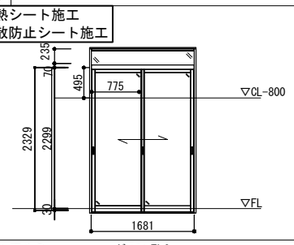

材質：アルミ　ｶﾞﾗｽ：FL6
金物：引手・引違戸錠(内 ｻﾑｽﾗｲﾀﾞｰ/ｿﾄ ｼﾘﾝﾀﾞｰ)
備考：ROW=1761/ROH=2680

AF 4　FIXフロント(P2枚)H

遮熱シート施工
飛散防止シート施工

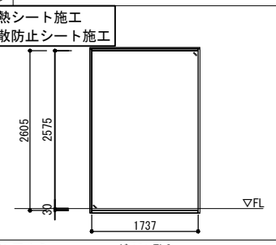

材質：アルミ　ｶﾞﾗｽ：FL8
金物：
備考：ROW=1823/ROH=2680

AF 5　FIXフロント(P2枚)H

遮熱シート施工
飛散防止シート施工

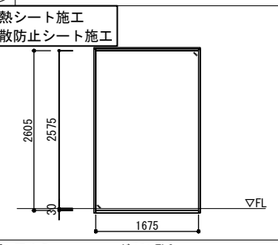

材質：アルミ　ｶﾞﾗｽ：FL8
金物：
備考：ROW=1761/ROH=2680

AW 1　引違窓(H1500)(ビル用)H

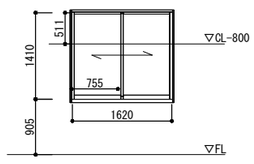

材質：アルミ
ｶﾞﾗｽ：FL5
金物：クレセント錠
備考：網戸

AW 2　引違窓(H1300)(ビル用)H

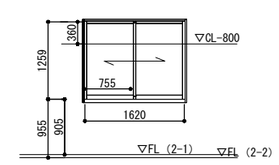

材質：アルミ
ｶﾞﾗｽ：FL5
金物：クレセント錠
備考：網戸

縮尺 1/100 (A3)	工事名称 (仮称)柏市子育て支援賃貸借等	型式 1F:93MS1(梁成225一般地域)(S)H	図面番号 A-01
日付 2023/12/14	図面名称 間取り図	設計番号 2208264HK	

コンクリート舗装-B

【仕様】
・表面仕上げは、はけ引き仕上げとする。

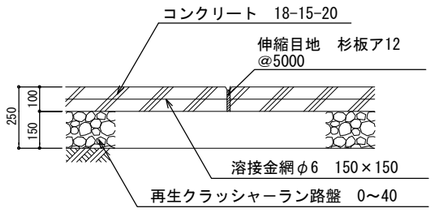

断 面 図

砕石範囲

砕石:50mm

※砕石下に防草シートを施工すること

勾配の方向を示す

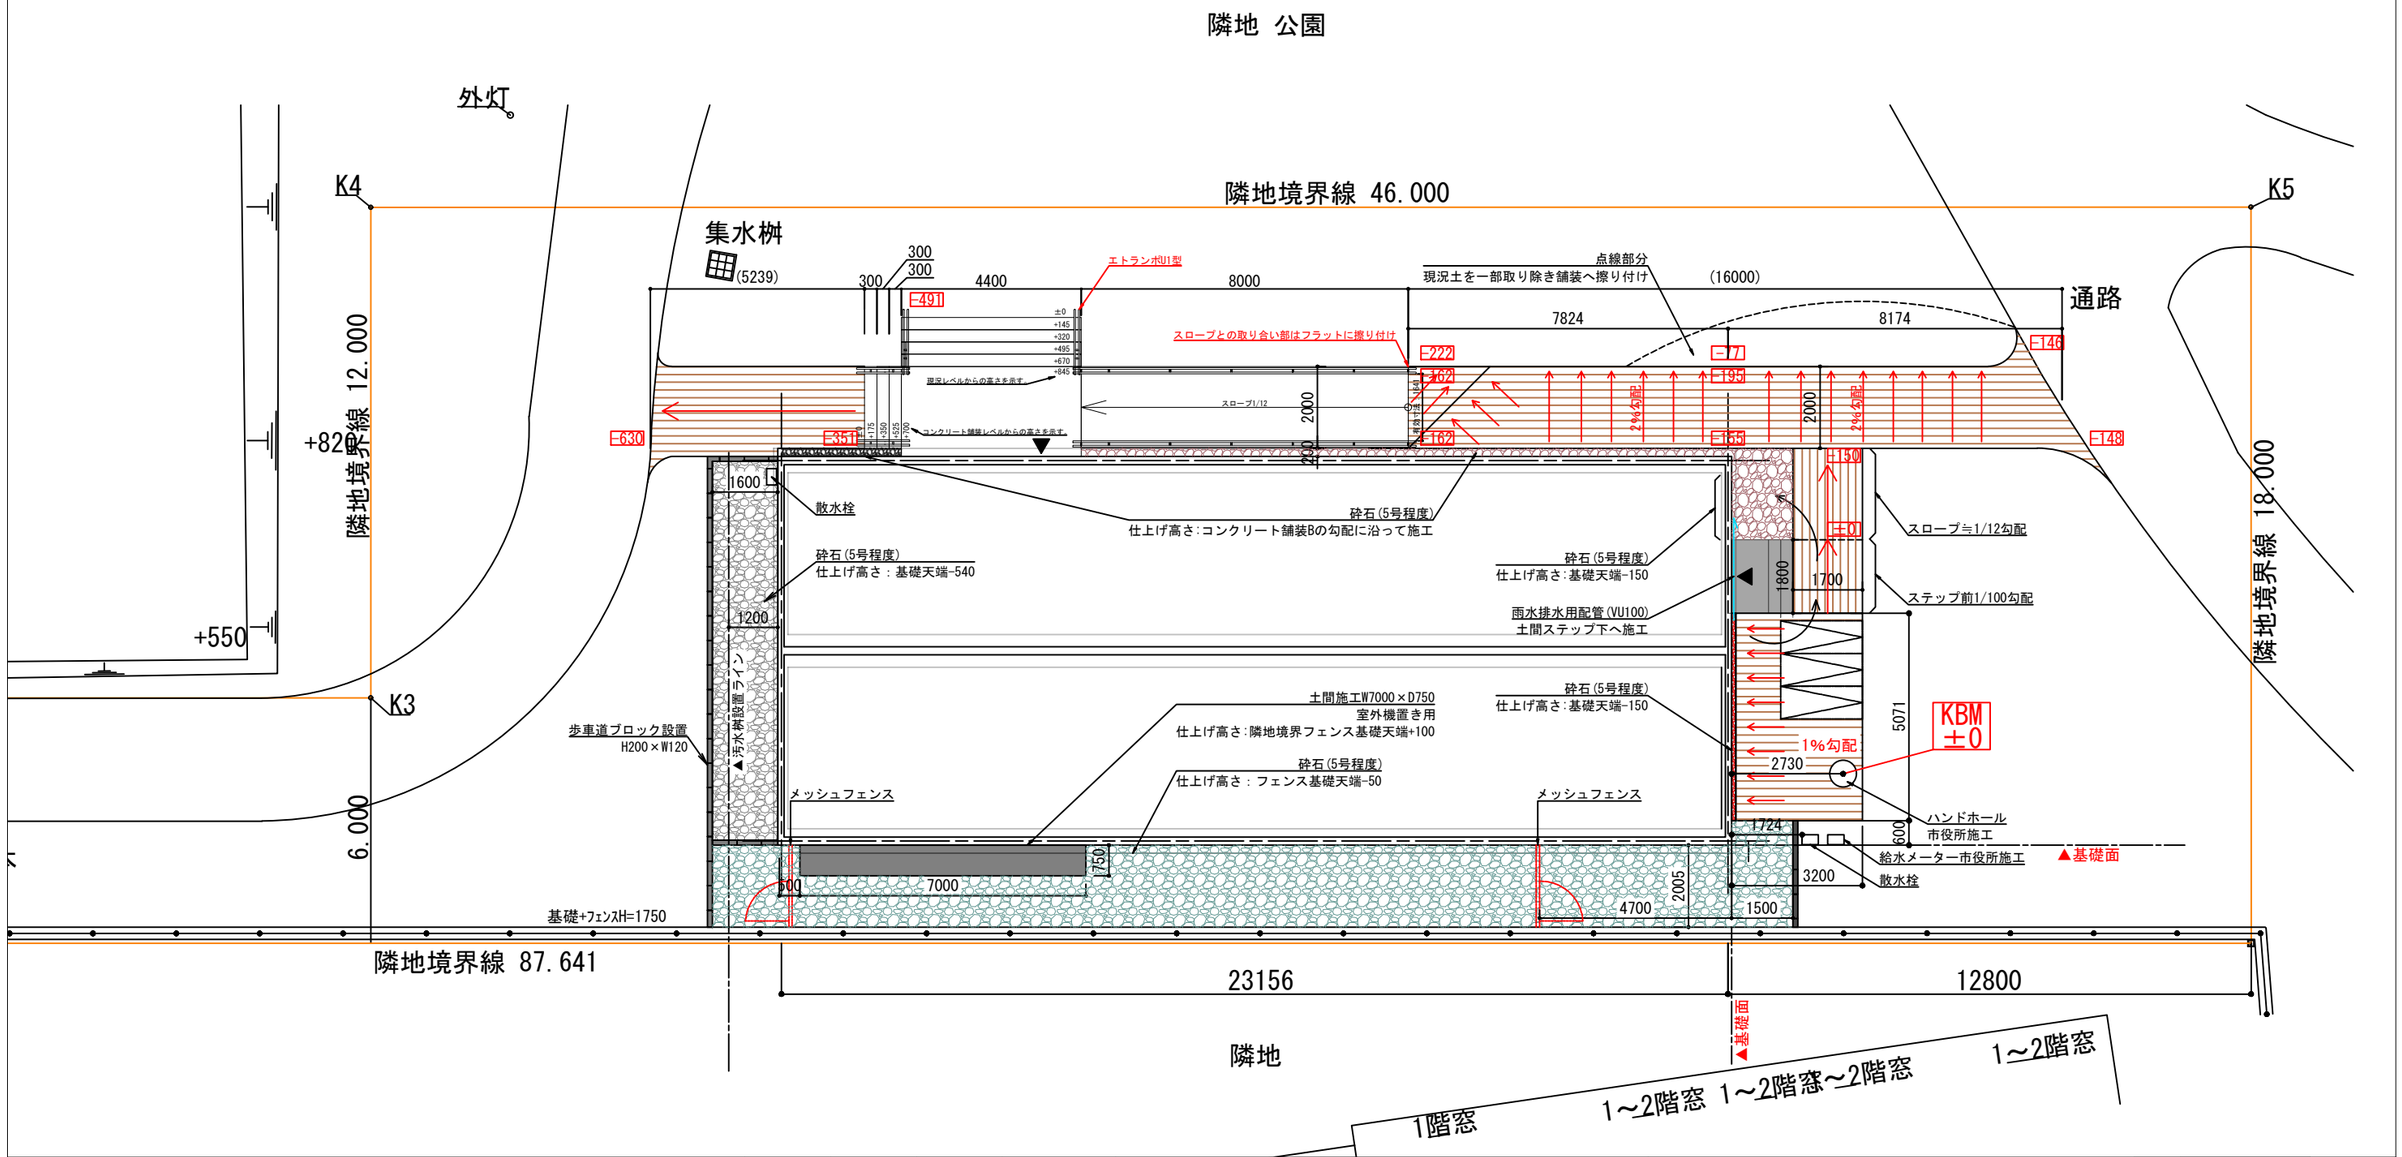

縮尺	工事名称	型式	お客様確認欄	図面番号
1/150 (A3)	(仮称)柏市子育て支援賃貸借等	1F:93MS1(梁成225一般地域)(S)H	年 月 日	-
日付	図面名称	設計番号		
2023/12/08	外構計画図	2208264HK		

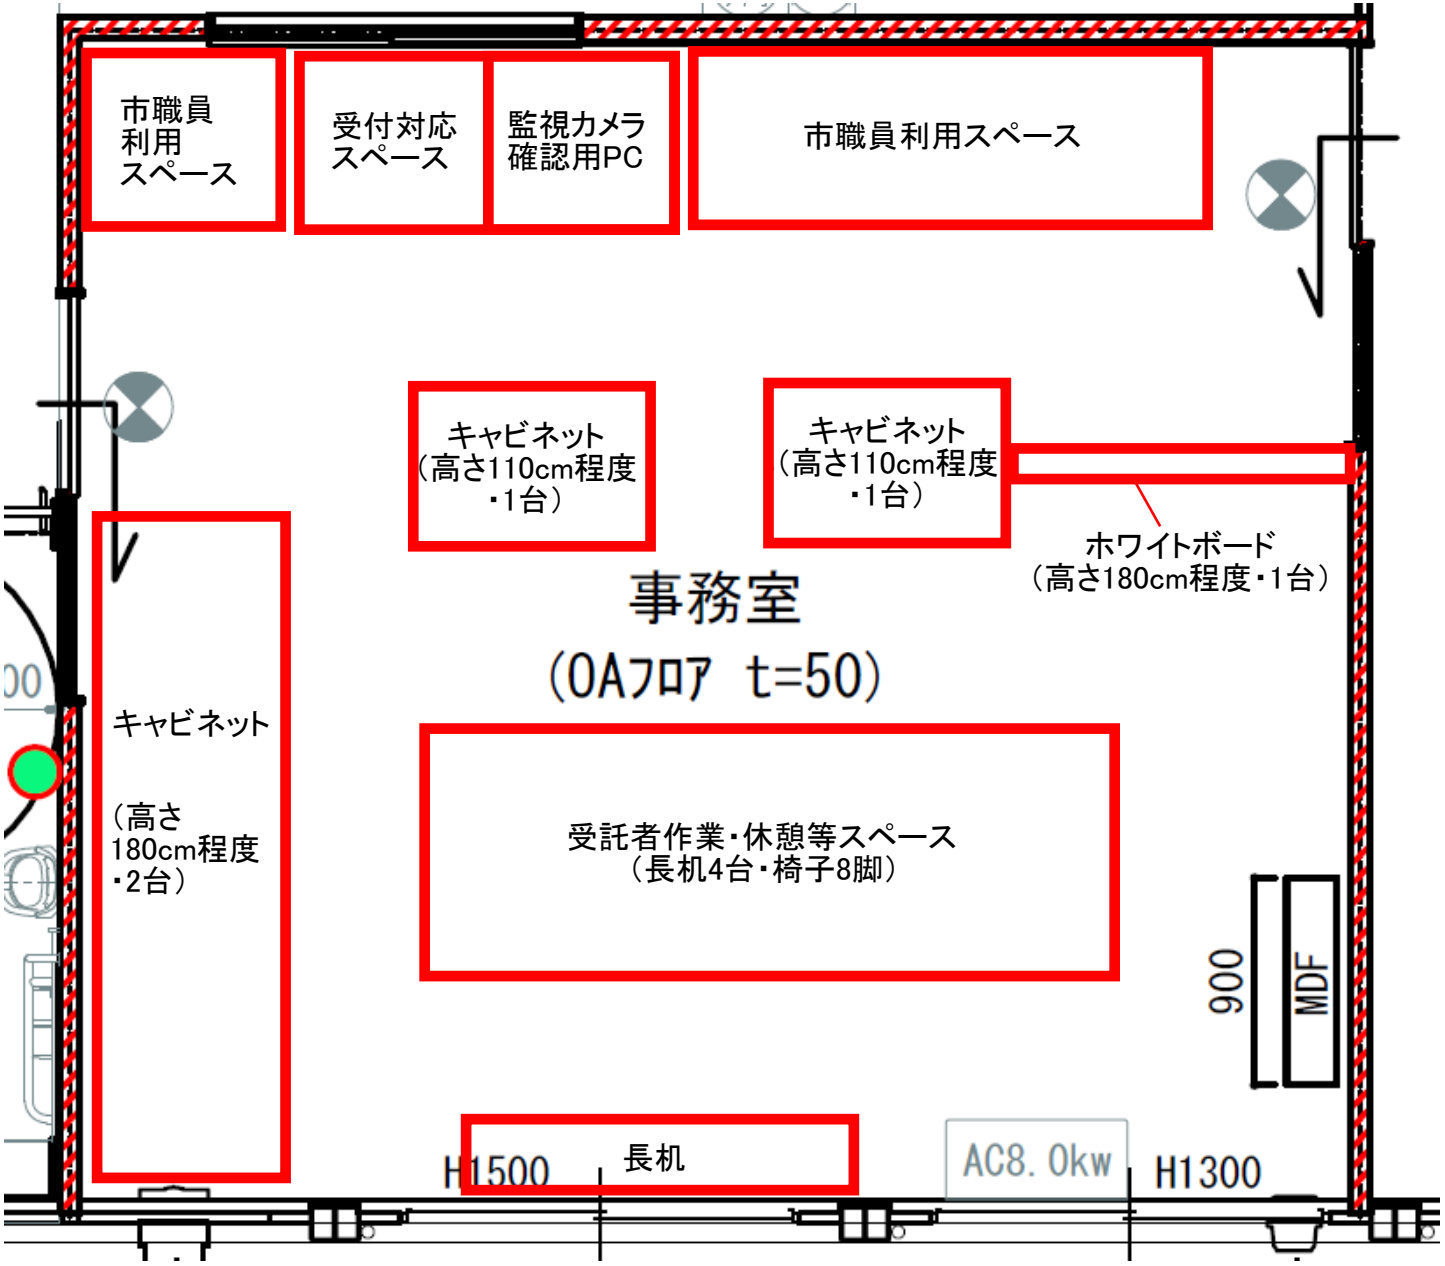
市職員
利用
スペース
受付対応
スペース
監視カメラ
確認用PC
市職員利用スペース
キャビネット
（高さ110cm程度
・1台）
キャビネット
（高さ110cm程度
・1台）
ホワイトボード
（高さ180cm程度・1台）
事務室
（OAフロア t=50）
キャビネット
（高さ
180cm程度
・2台）
受託者作業・休憩等スペース
（長机4台・椅子8脚）
900
MDF
H1500
長机
AC8.0kw
H1300