

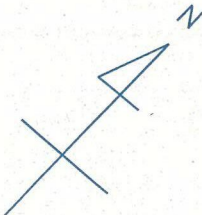


A班

増尾近隣センター

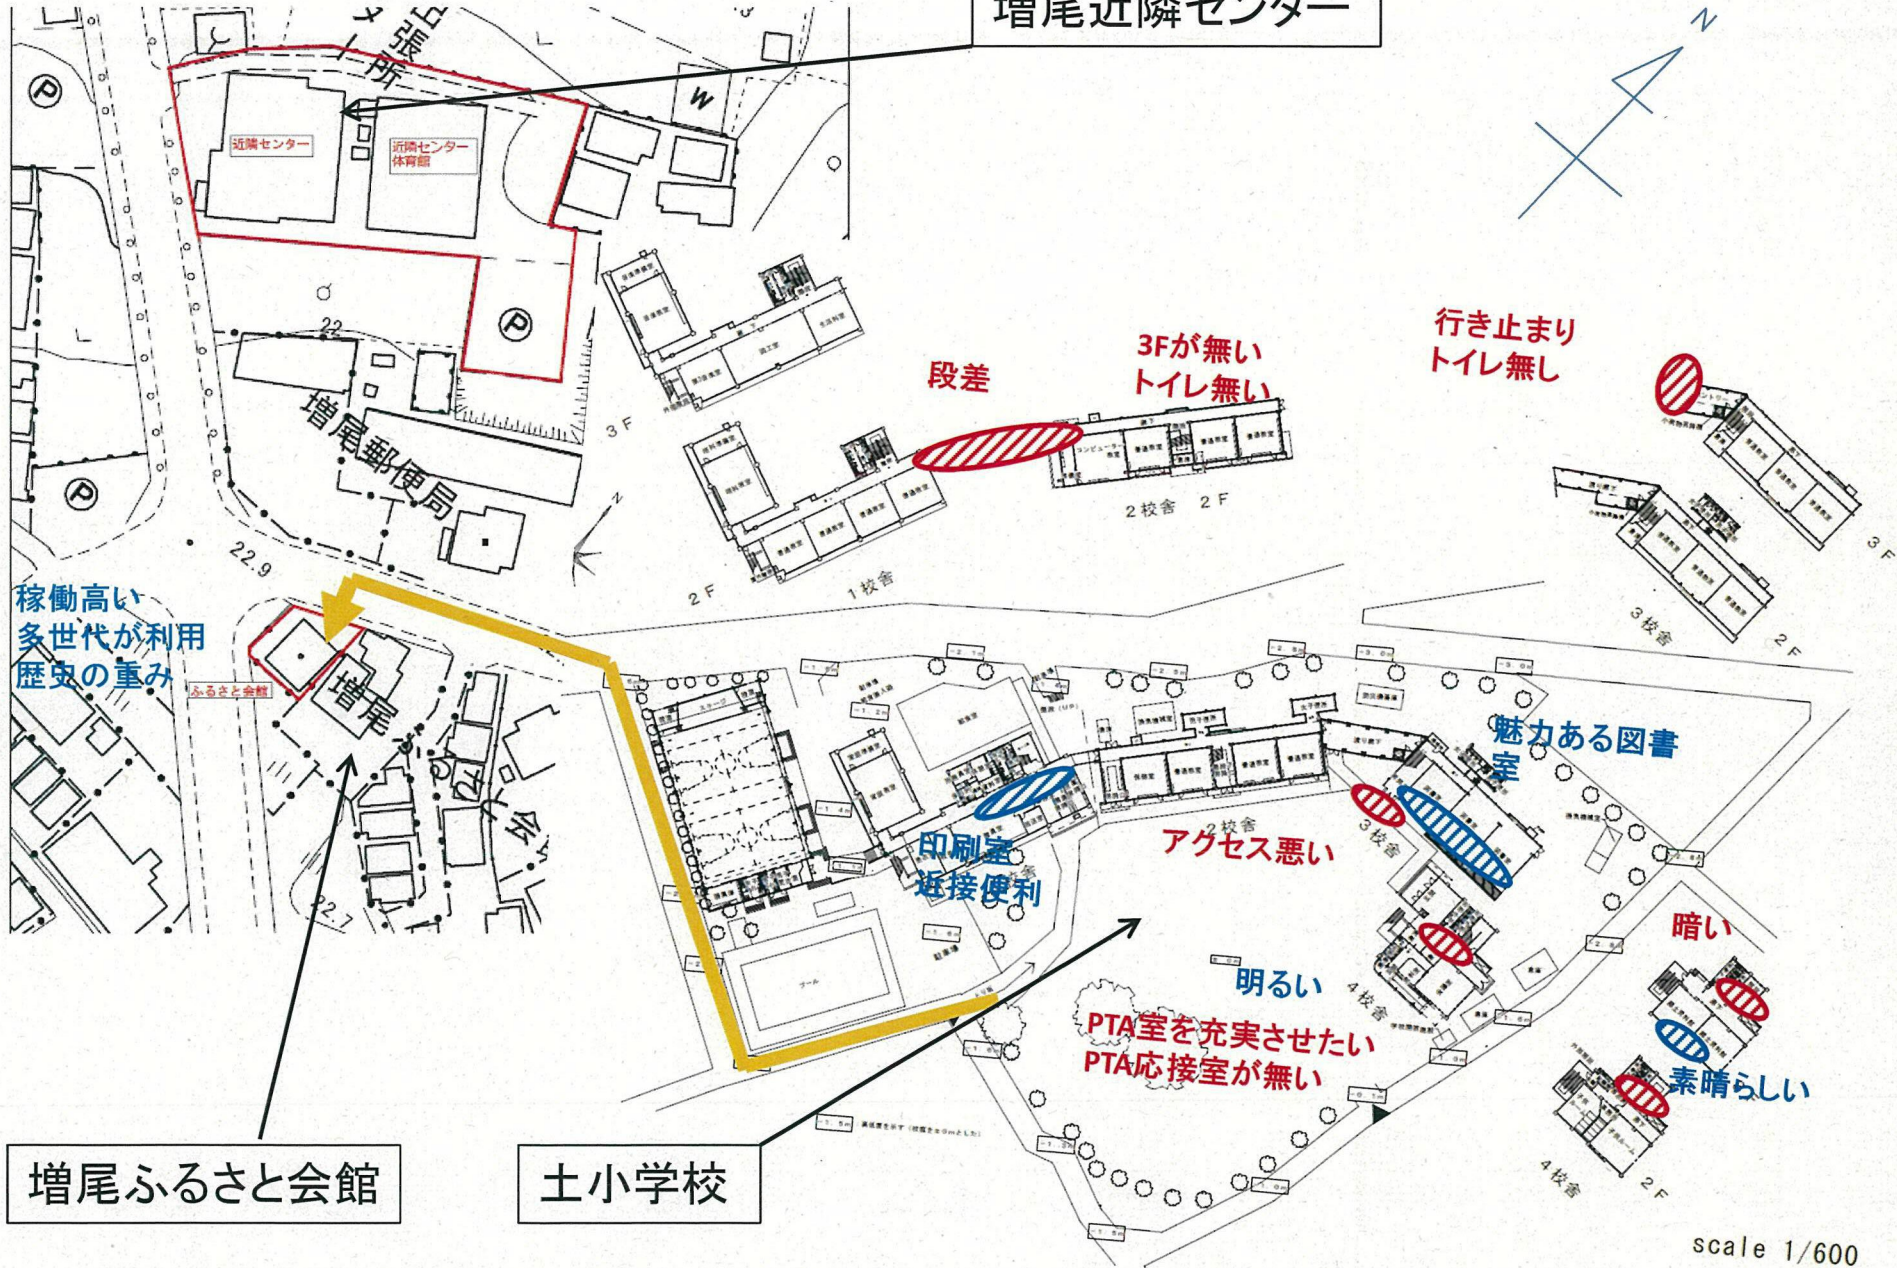

C班

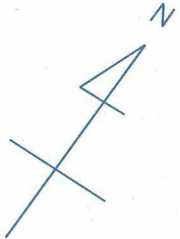

萬福寺

女子更衣室
行きどまり

木の建具

雨漏り

中2階に倉庫

トイレ改修済

最新設備 2校舎 2F

トイレなし
屋根が谷型

電源奥
LEDでない

広い特別教室 1校舎

トイレなし
行きどまり



天井低い おはなし給食

池

雨漏り

動かない防火扉

使われていない
スペース

全教室にプロジェクター

木製の床

ハロウィンで地域利用

びわの木

階段・手すりボロボロ

百年桜

百年桜・碑

柿の木

資料が充実
素晴らしい

利用は少ない
3年のみ

段ボール間仕切り
利用多い

scale 1/600

土小学校

B班

図書館の
学習スペースがない、狭い

広い土地があるので市に
買ってほしい。地域連携し
やすい施設が建てられる。

増尾近隣センター

見通しが
悪い
(通学路)

出張所が
あり便利

高さが無い
天井が低い

住宅地になり見通し
が悪くなった

駐車場狭い

郵便局や
ふるさと会館がまと
まっ
て使
い
や
す
い

看板だけ残っている
危険、泥棒

つなげたい

給食が運べないので
普通教室として使えない

つなげたい
3Fにトイレがない

景色が良
い

歩道が一段高い
狭い

水道 感染症対策がない
自動にしてほしい

荷物運搬が不便

雨漏り

昇降口が
多すぎ

渡り廊下
内外が混同

体育館へのスロープ
車いす不可

多目的ルーム
バリアフリー
セキュリティが別
地域利用が可

歴史がわかる
ほとんど利用無い
もったいない

scale 1/600

増尾ふるさと会館

土小学校

