



口径20mm 給水装置標準図

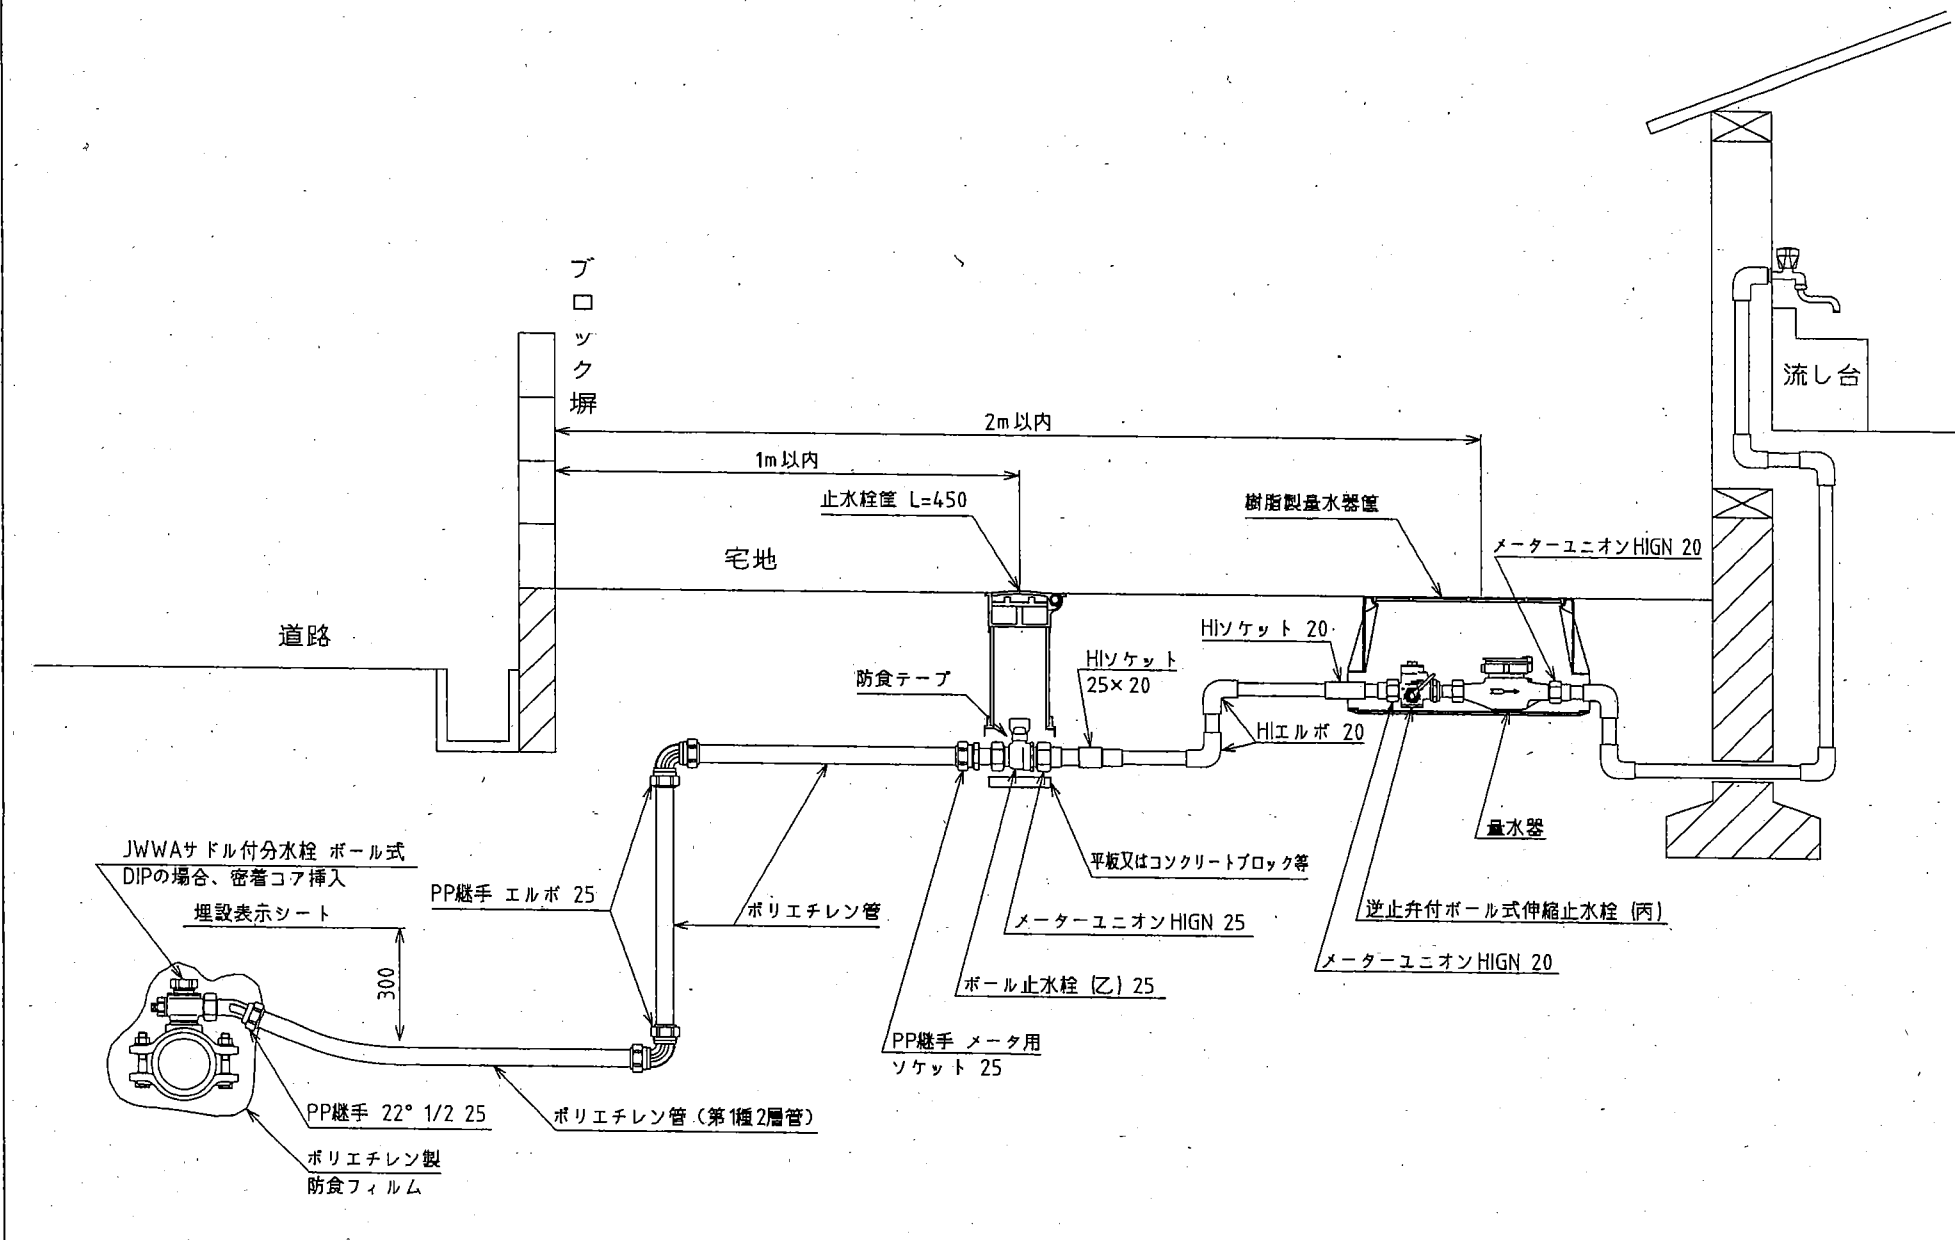

口径25mm 給水装置標準図

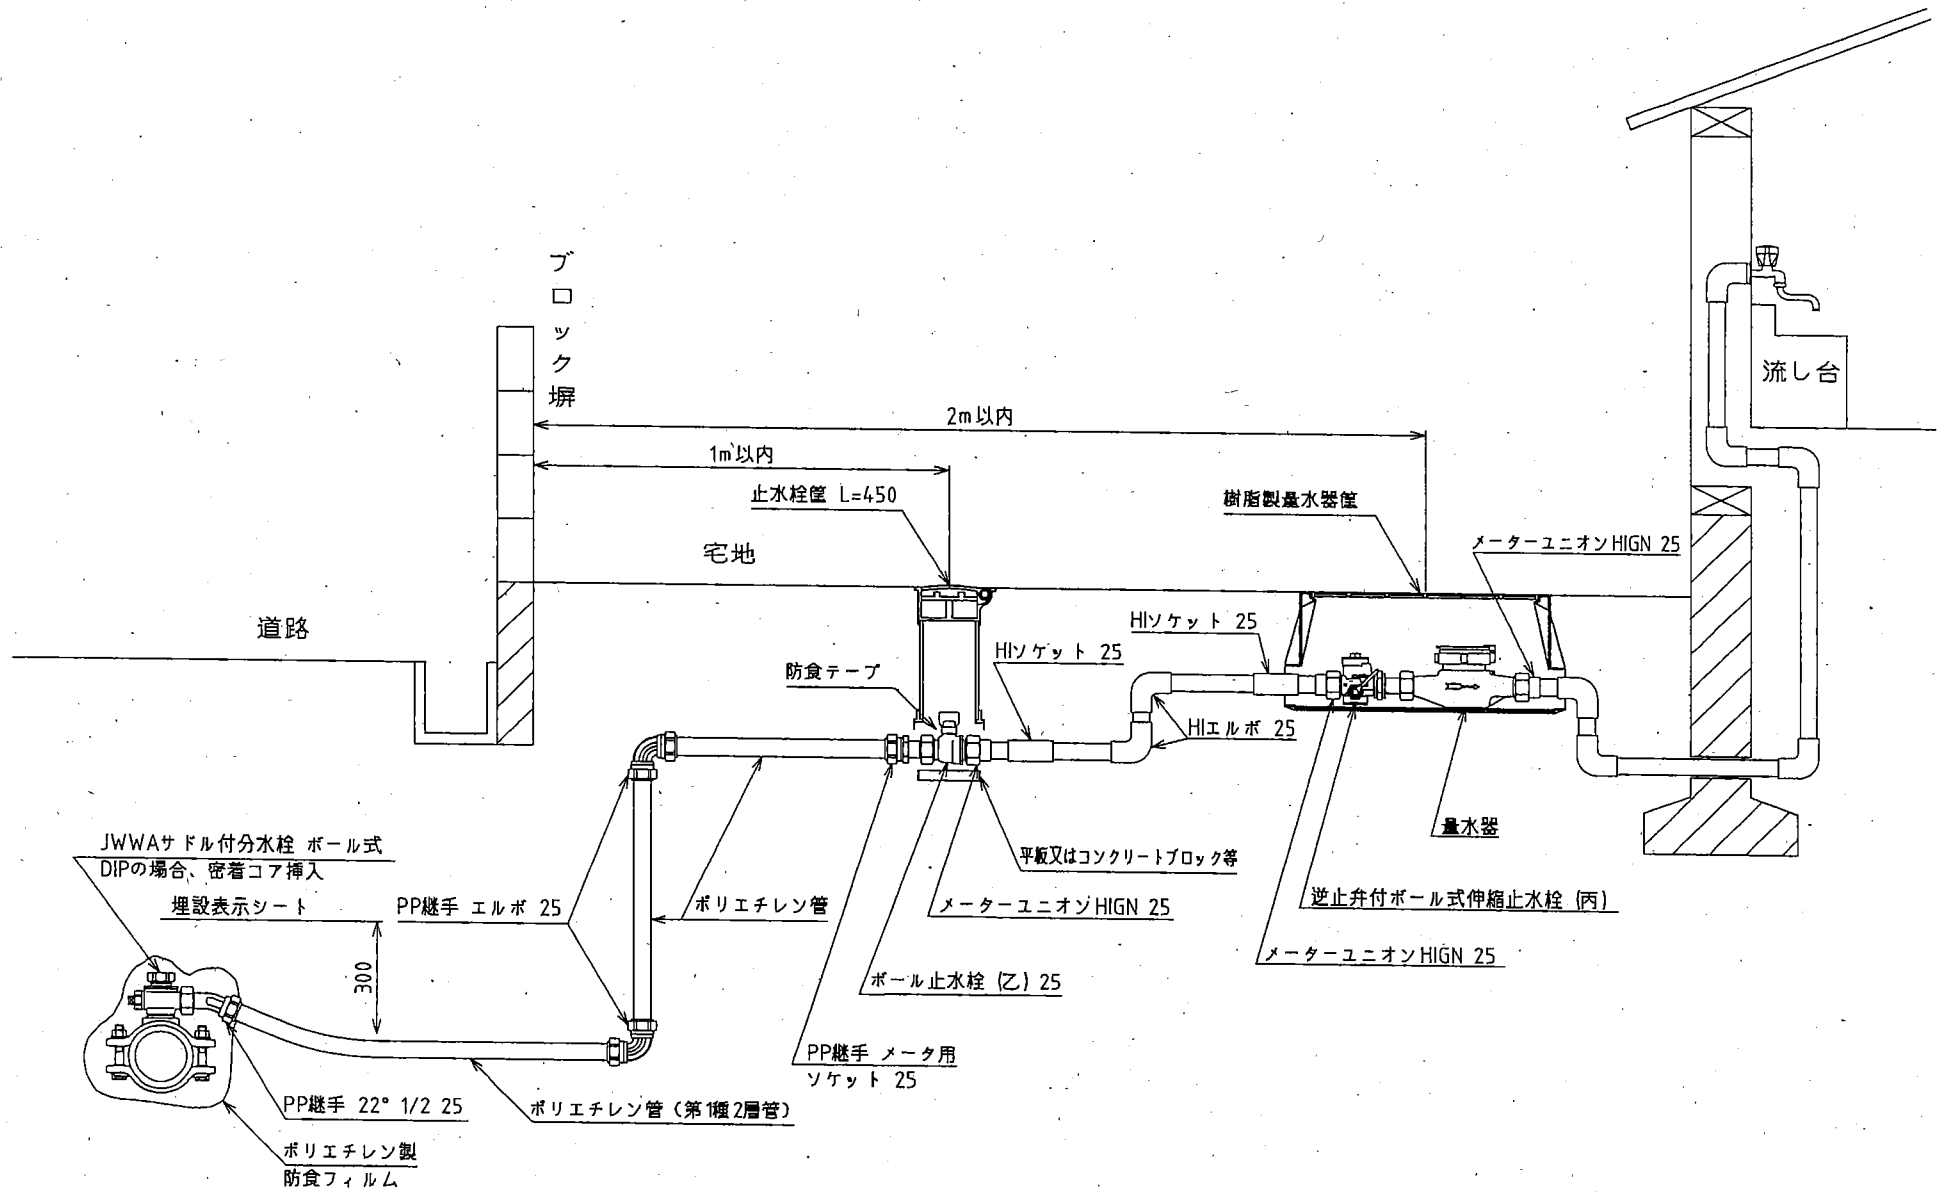

ブロック塀

2m以内

1m以内

止水栓 L=450

宅地

樹脂製量水器

メーターユニオンHIGN 25

道路

HIソケット 25

HIソケット 25

防食テープ

HIエルボ 25

量水器

流し台

JWWAサドル付分水栓 ボール式
DIPの場合、密着コア挿入
埋設表示シート

PP継手 エルボ 25

ポリエチレン管

平板又はコンクリートブロック等

メーターユニオンHIGN 25

逆止弁付ボール式伸縮止水栓 (丙)

300

ボール止水栓 (乙) 25

メーターユニオンHIGN 25


PP継手 メータ用
ソケット 25

PP継手 22° 1/2 25

ポリエチレン管 (第1種2層管)

ポリエチレン製
防食フィルム

口径20mm 給水装置標準図

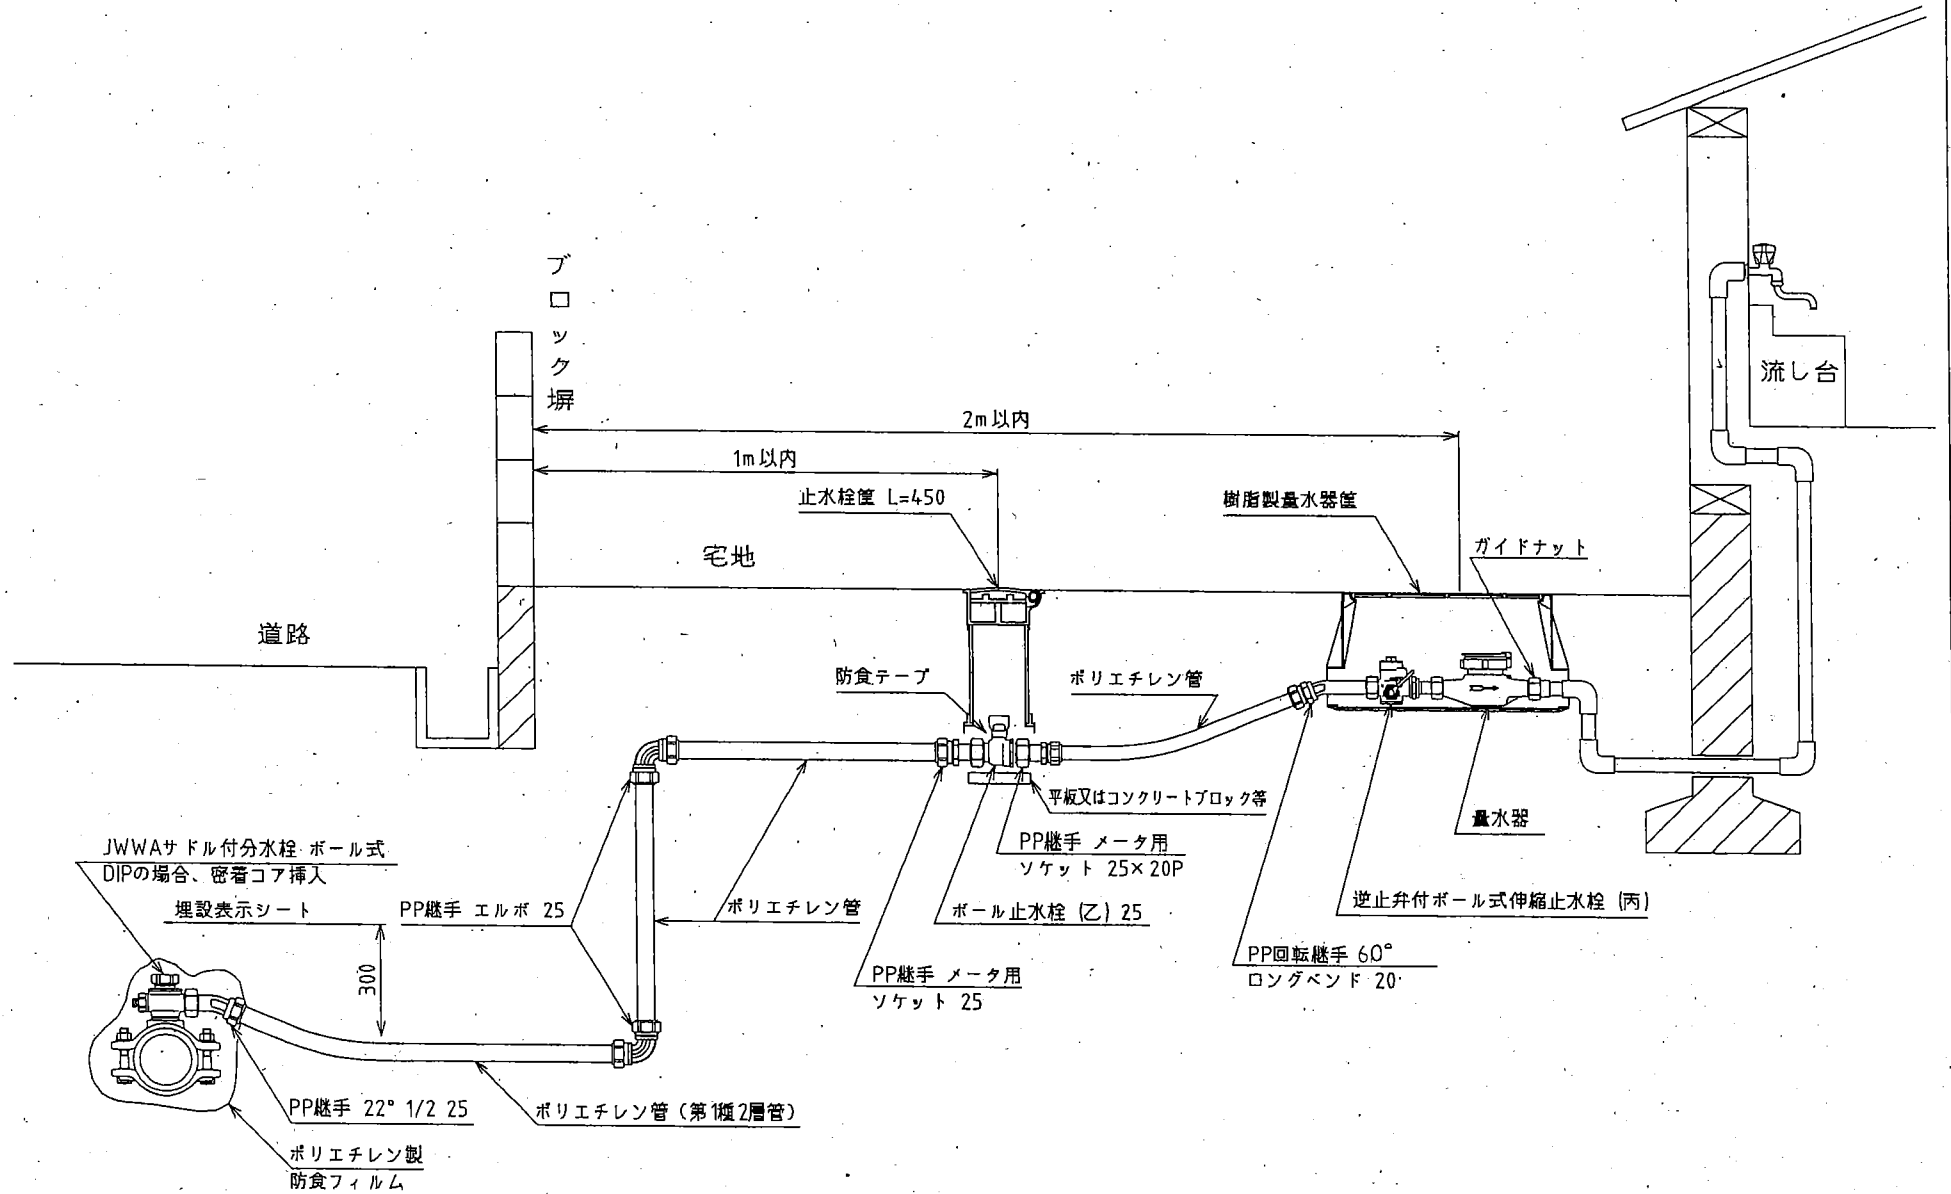

口径25mm 給水装置標準図

