


柏都市計画道路 3・4・6号 豊四季宿連寺線

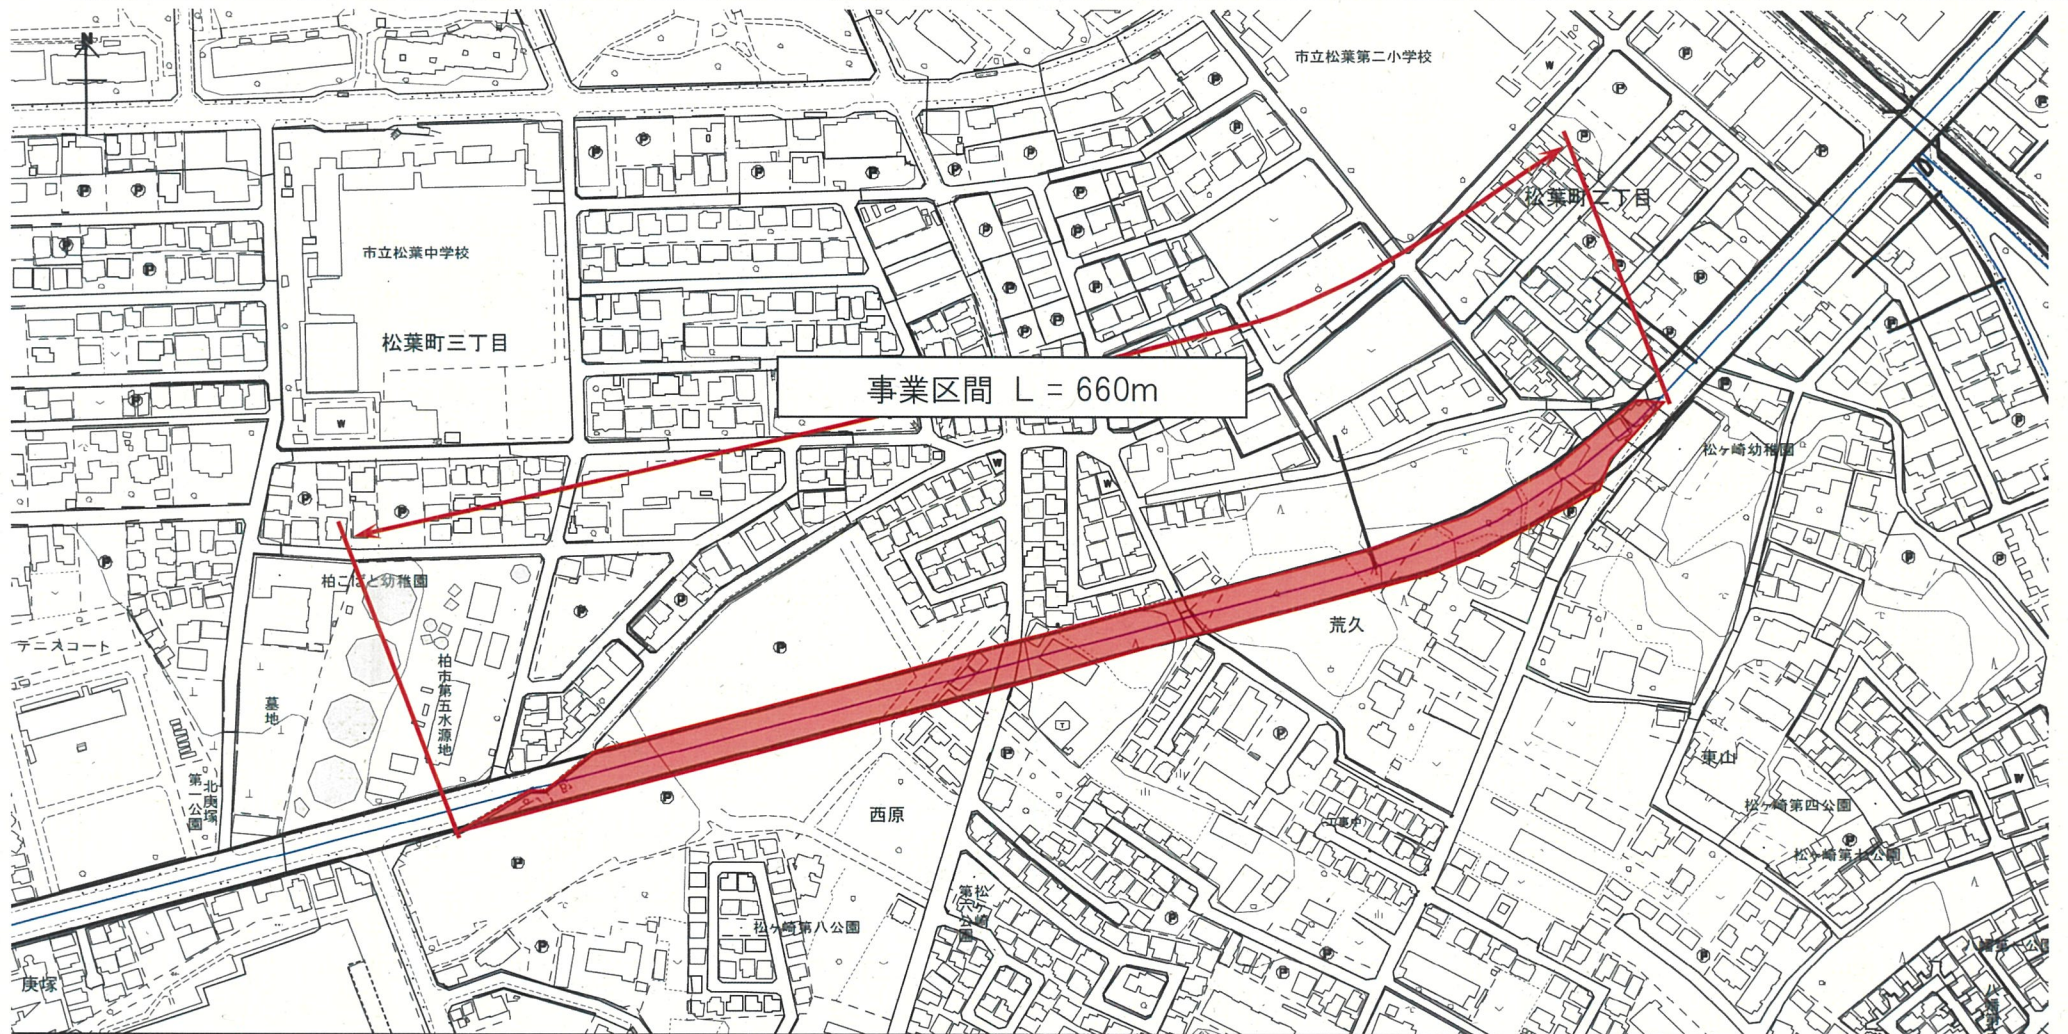

名称	事業認可区間		事業概要		事業期間		都市計画決定	
柏都市計画道路 3・4・6号 豊四季宿連寺線	起点	柏市松ヶ崎93番	延長	660m	自	平成17年1月21日	当初	昭和46年1月8日千告第22号
	終点	柏市松ヶ崎225番4	計画 幅員	20m	至	令和13年3月31日	最終	平成19年3月20日千告第326号