


# 柏都市計画道路 3・4・22号 吉野沢高野台線

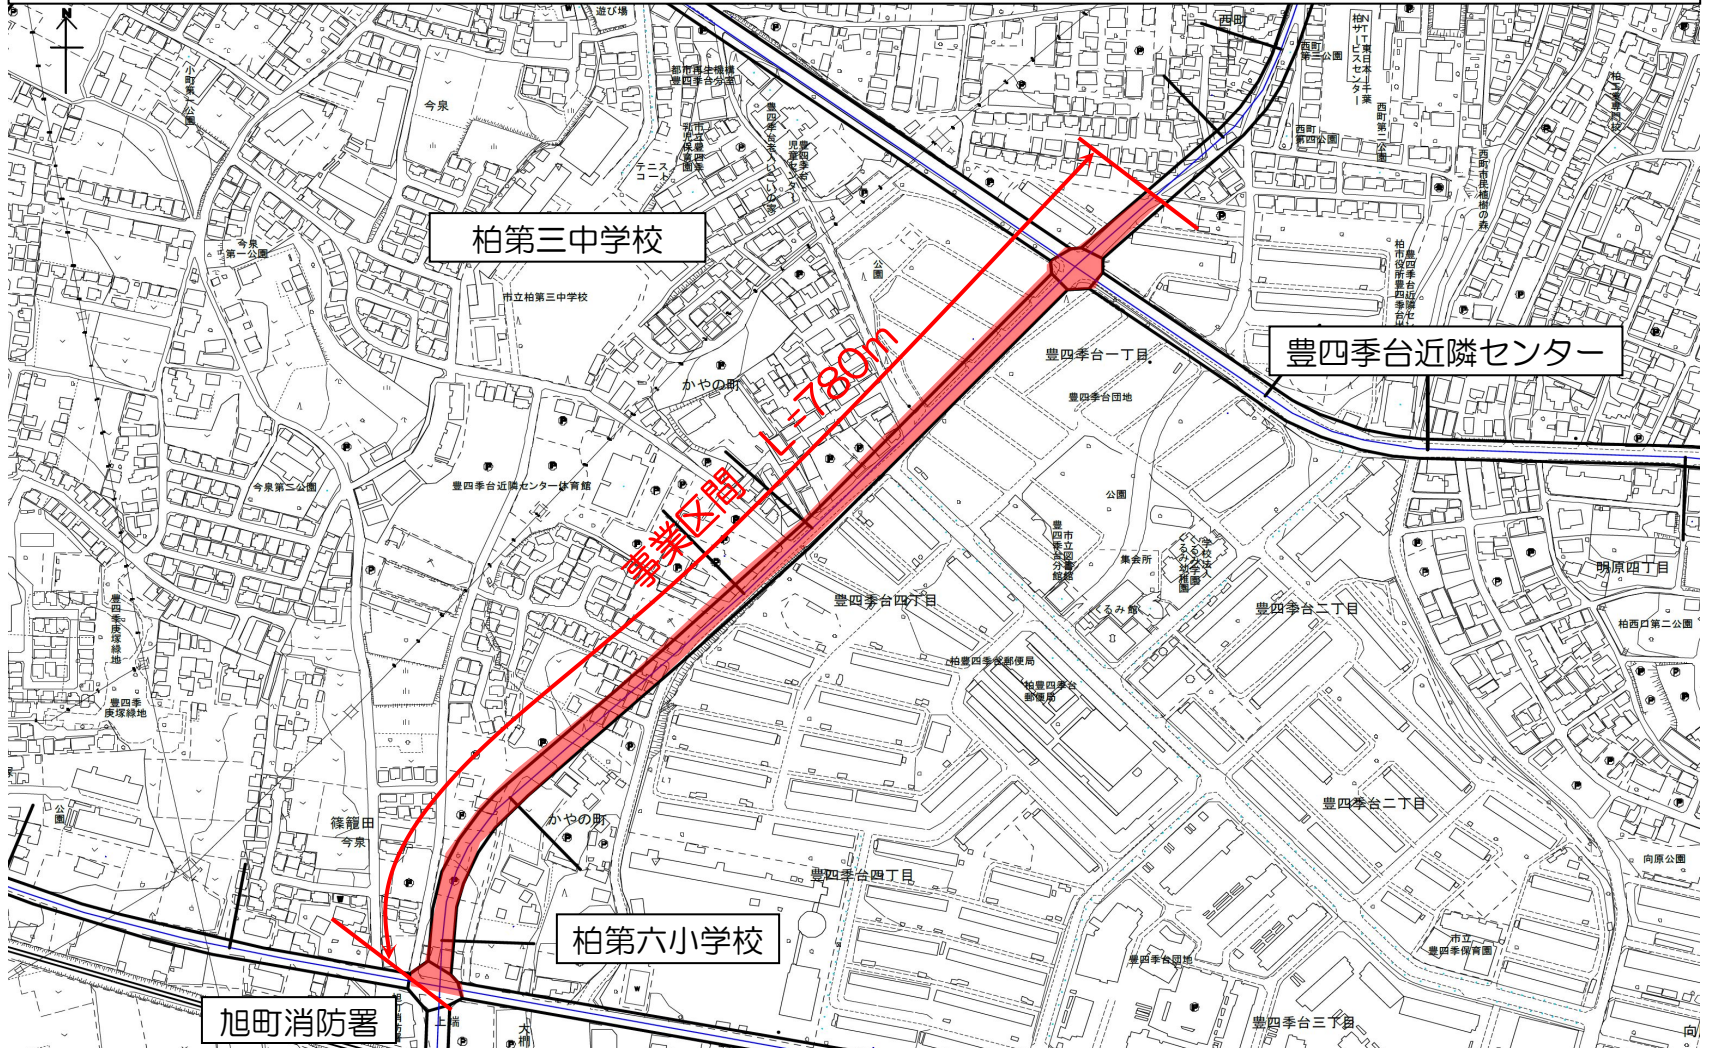

路線名称	事業認可区間		概要		事業期間		都市計画決定	
柏都市計画道路 3・4・22号 吉野沢高野台線	起点	柏市篠籠田字今泉 8 6 9 番	延長	780m	自	平成30年3月27日	当初	昭和39年9月28日 建設省告示第2741号
	終点	柏市豊四季台一丁目 1 番	計画 幅員	16m	至	平成37年3月31日	最終	平成19年3月20日 千葉県告示第326号