


柏市立松葉保育園

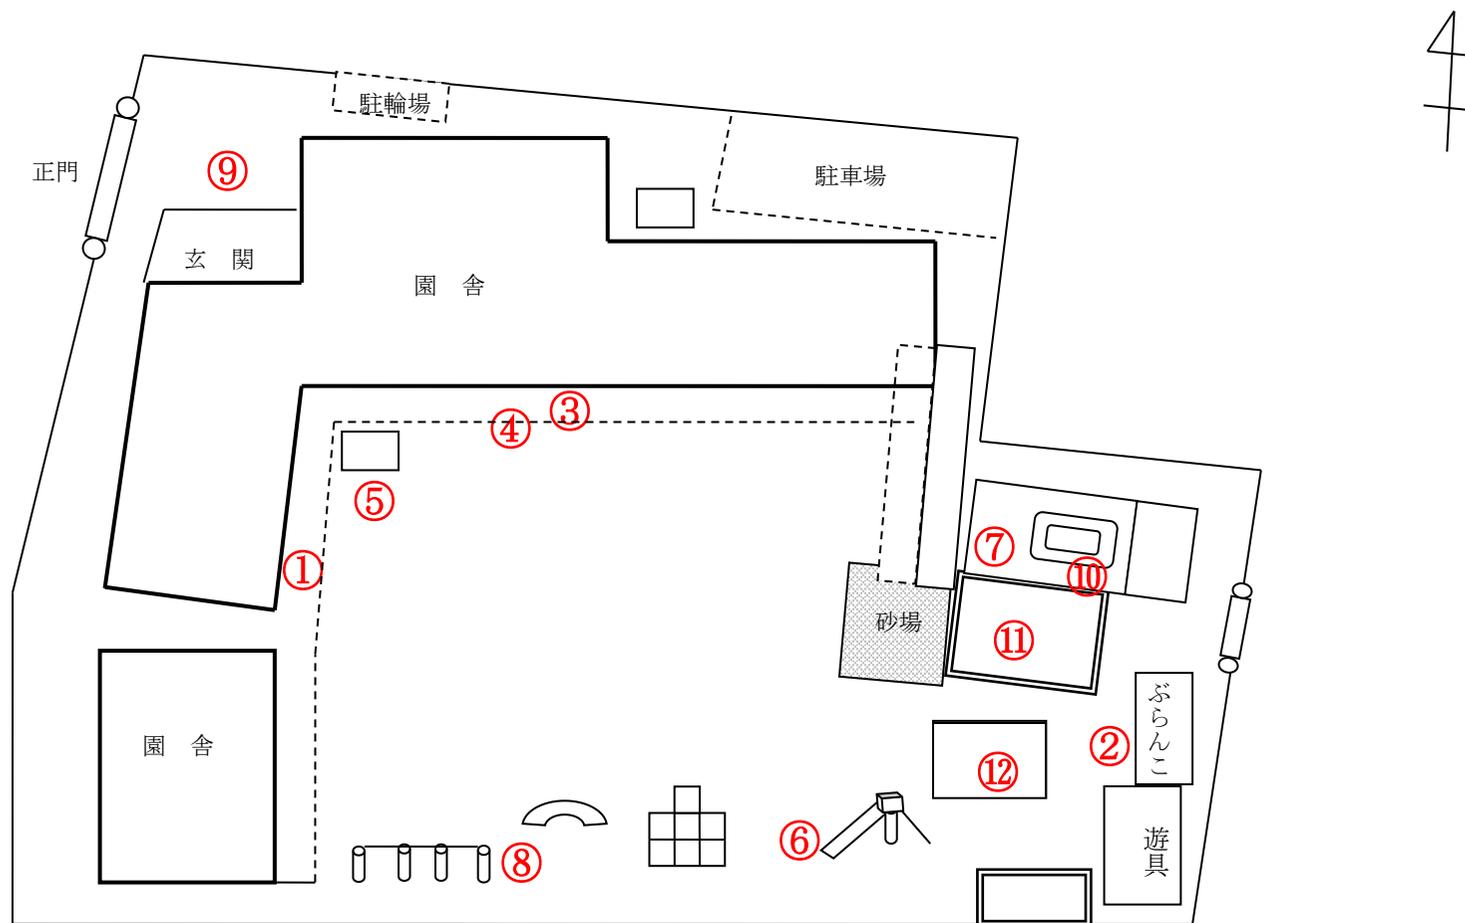

測定日：平成28年5月9日

天候：曇

(単位：マイクロシーベルト/時)

| 測定箇所 | | 100 cm | 50 cm | 5 cm | 測定箇所 | | 100 cm | 50 cm | 5 cm |
|------|---------|--------|-------|-------|------|----------------|--------|-------|-------|
| ① | 事務室前テラス | 0.055 | 0.081 | 0.076 | ⑦ | プールサイド(非常階段) | 0.077 | 0.065 | 0.063 |
| ② | ぶらんこ | 0.074 | 0.083 | 0.062 | ⑧ | 鉄棒脇 | 0.072 | 0.072 | 0.081 |
| ③ | 1歳児前テラス | 0.094 | 0.064 | 0.086 | ⑨ | 玄関 | 0.068 | 0.077 | 0.077 |
| ④ | 1歳児前側溝 | 0.075 | 0.073 | 0.086 | ⑩ | プールサイド(花壇側) | 0.052 | 0.048 | 0.058 |
| ⑤ | 手洗い場 | 0.089 | 0.066 | 0.083 | ⑪ | 花壇(表土と砂を埋めた場所) | 0.071 | 0.071 | 0.076 |
| ⑥ | すべり台 | 0.071 | 0.066 | 0.073 | ⑫ | 除染工事の表土を埋めた場所 | 0.063 | 0.068 | 0.071 |