


# 柏市立松葉保育園

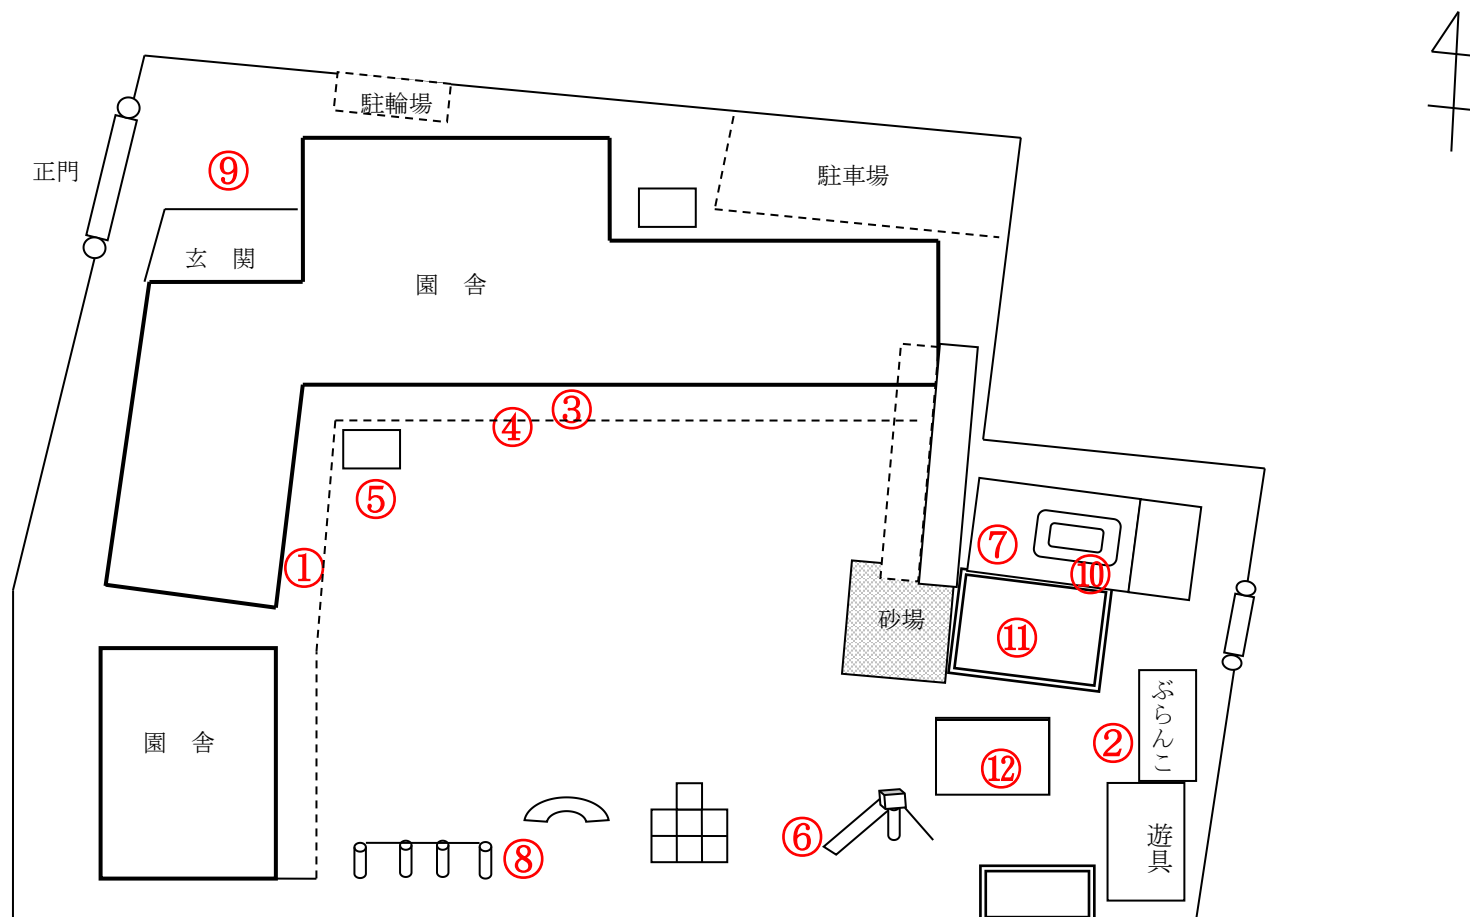

測定日：平成28年11月9日

天候：晴

(単位：マイクロシーベルト/時)

| 測定箇所 |         | 100 cm | 50 cm | 5 cm  | 測定箇所 |                | 100 cm | 50 cm | 5 cm  |
|------|---------|--------|-------|-------|------|----------------|--------|-------|-------|
| ①    | 事務室前テラス | 0.068  | 0.074 | 0.064 | ⑦    | プールサイド(非常階段)   | 0.060  | 0.067 | 0.069 |
| ②    | ぶらんこ    | 0.076  | 0.070 | 0.068 | ⑧    | 鉄棒脇            | 0.073  | 0.081 | 0.084 |
| ③    | 1歳児前テラス | 0.065  | 0.066 | 0.076 | ⑨    | 玄関             | 0.070  | 0.056 | 0.059 |
| ④    | 1歳児前側溝  | 0.062  | 0.060 | 0.070 | ⑩    | プールサイド(花壇側)    | 0.070  | 0.068 | 0.063 |
| ⑤    | 手洗い場    | 0.077  | 0.076 | 0.068 | ⑪    | 花壇(表土と砂を埋めた場所) | 0.065  | 0.062 | 0.070 |
| ⑥    | すべり台    | 0.082  | 0.074 | 0.082 | ⑫    | 除染工事の表土を埋めた場所  | 0.045  | 0.051 | 0.048 |