


柏市立松葉保育園

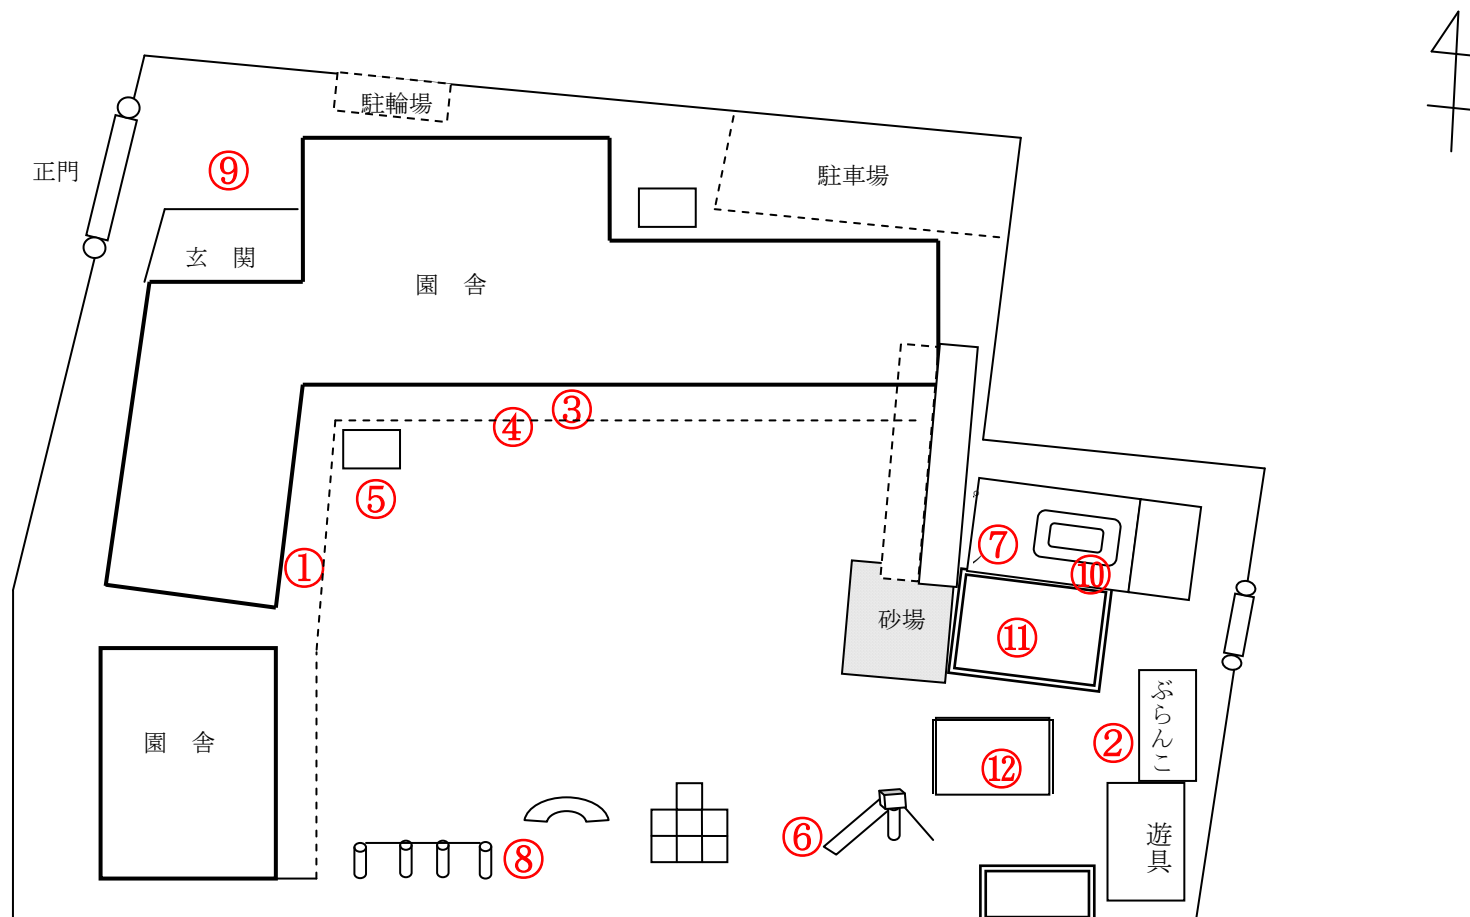

測定日：平成29年11月7日

天候：晴

(単位：マイクロシーベルト/時)

測定箇所		100 cm	50 cm	5 cm	測定箇所		100 cm	50 cm	5 cm
①	事務室前テラス	0.080	0.080	0.073	⑦	プールサイド(非常階段)	0.064	0.065	0.074
②	ぶらんこ	0.080	0.072	0.078	⑧	鉄棒脇	0.070	0.071	0.068
③	1歳児前テラス	0.066	0.063	0.065	⑨	玄関	0.059	0.063	0.055
④	1歳児前側溝	0.067	0.073	0.062	⑩	プールサイド(花壇側)	0.061	0.051	0.059
⑤	手洗い場	0.060	0.070	0.075	⑪	花壇(表土と砂を埋めた場所)	0.070	0.069	0.078
⑥	すべり台	0.069	0.070	0.065	⑫	除染工事の表土を埋めた場所	0.067	0.054	0.053