


柏市立松葉保育園

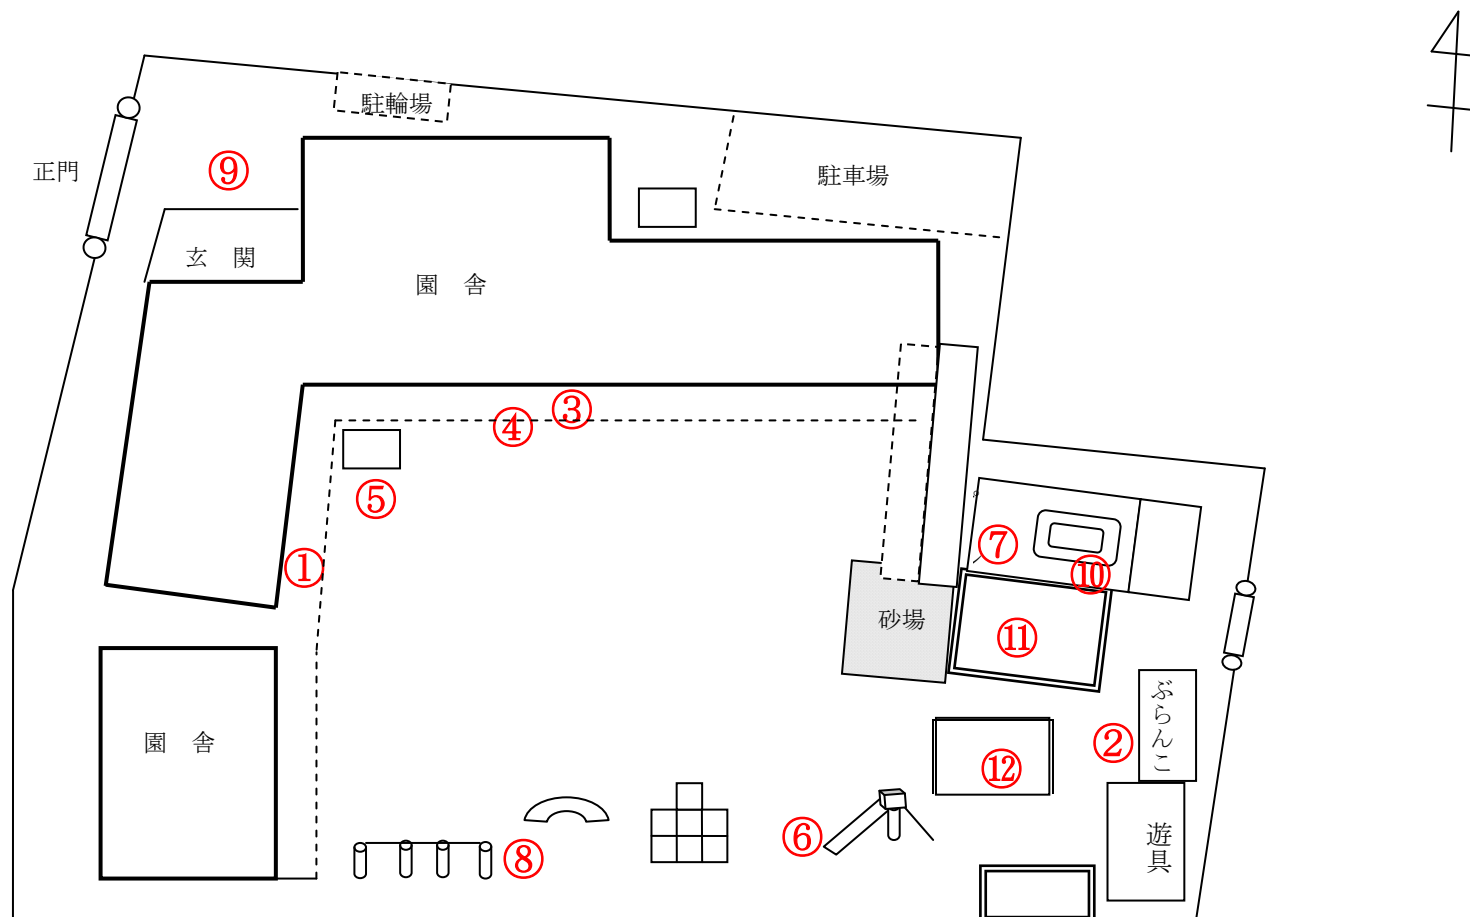

測定日：平成30年5月17日

天候：曇

(単位：マイクロシーベルト/時)

測定箇所		100 cm	50 cm	5 cm	測定箇所		100 cm	50 cm	5 cm
①	事務室前テラス	0.080	0.070	0.072	⑦	プールサイド(非常階段)	0.063	0.065	0.067
②	ぶらんこ	0.071	0.072	0.080	⑧	鉄棒脇	0.068	0.068	0.062
③	1歳児前テラス	0.054	0.063	0.064	⑨	玄関	0.055	0.057	0.056
④	1歳児前側溝	0.065	0.064	0.062	⑩	プールサイド(花壇側)	0.051	0.053	0.057
⑤	手洗い場	0.070	0.072	0.075	⑪	花壇(表土と砂を埋めた場所)	0.052	0.067	0.076
⑥	すべり台	0.061	0.070	0.073	⑫	除染工事の表土を埋めた場所	0.057	0.054	0.049