


# とばり保育園

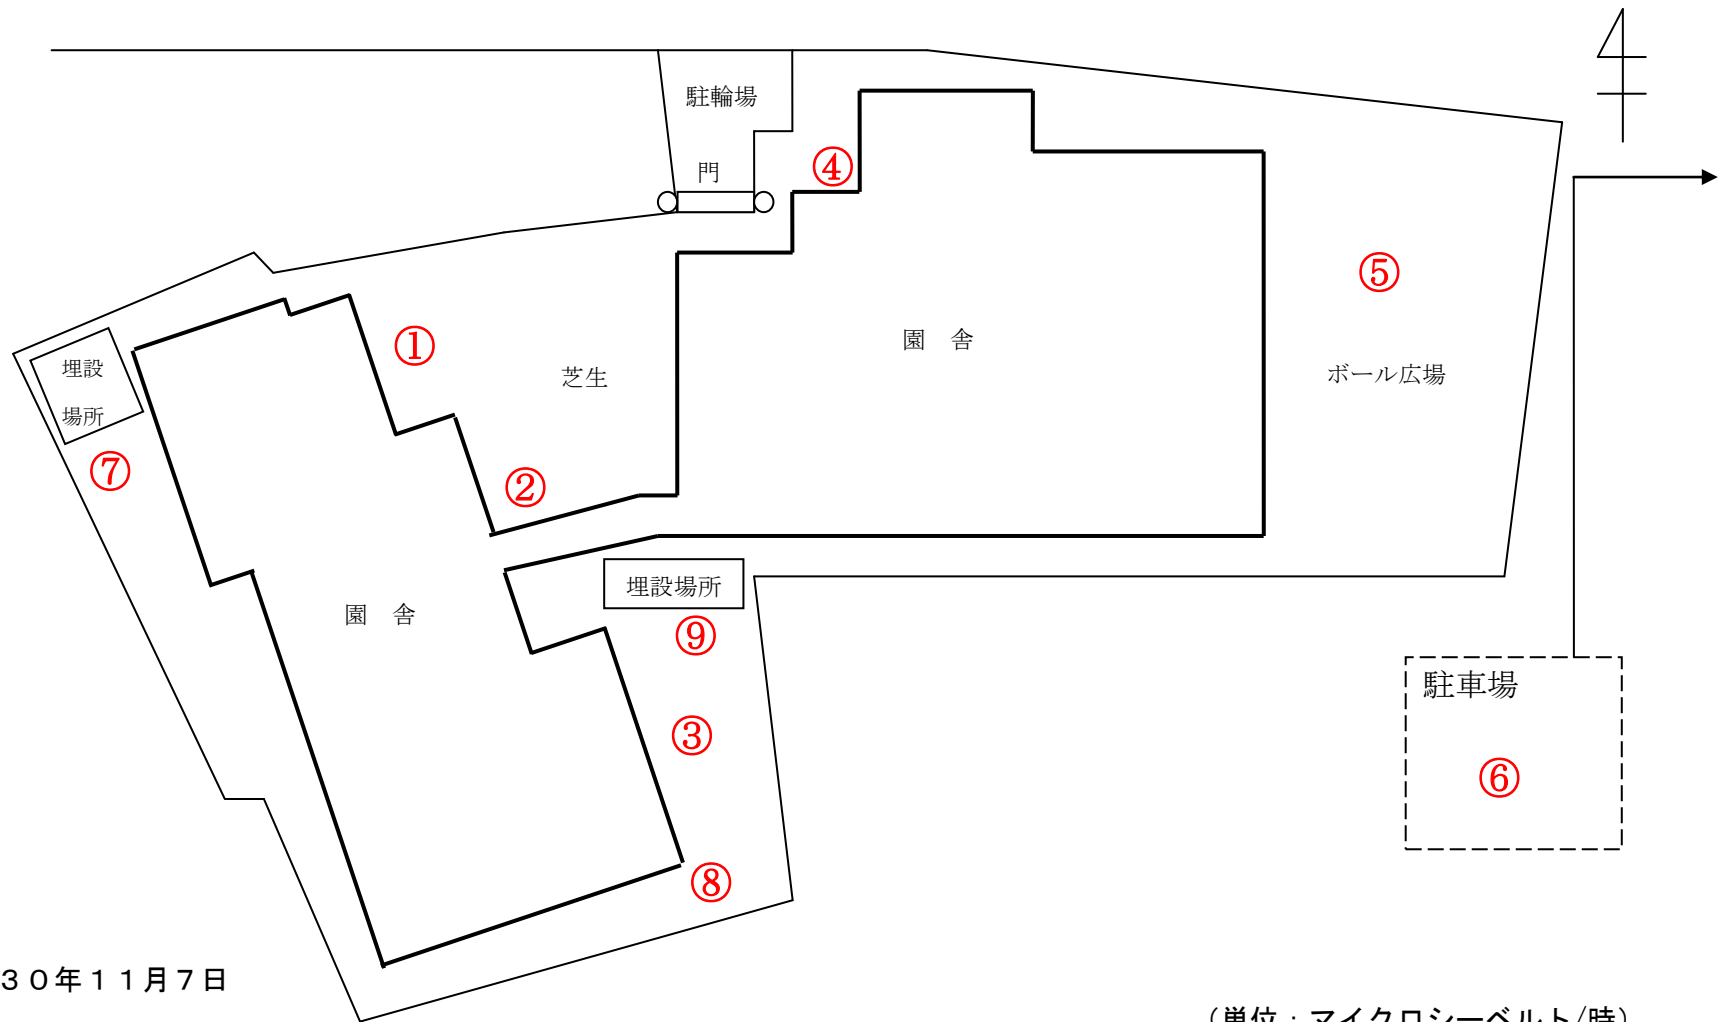

測定箇所		100 cm	50 cm	5 cm	測定箇所		100 cm	50 cm	5 cm
①	3歳児出入り口横	0.056	0.063	0.053	⑥	駐車場	0.073	0.069	0.075
②	砂場	0.043	0.051	0.041	⑦	5歳児保育室裏	0.058	0.067	0.075
③	中庭	0.031	0.044	0.045	⑧	1歳児保育室裏	0.061	0.052	0.087
④	玄関	0.058	0.059	0.061	⑨	汚染土埋設箇所	0.052	0.046	0.040
⑤	ボール広場	0.072	0.077	0.061					